


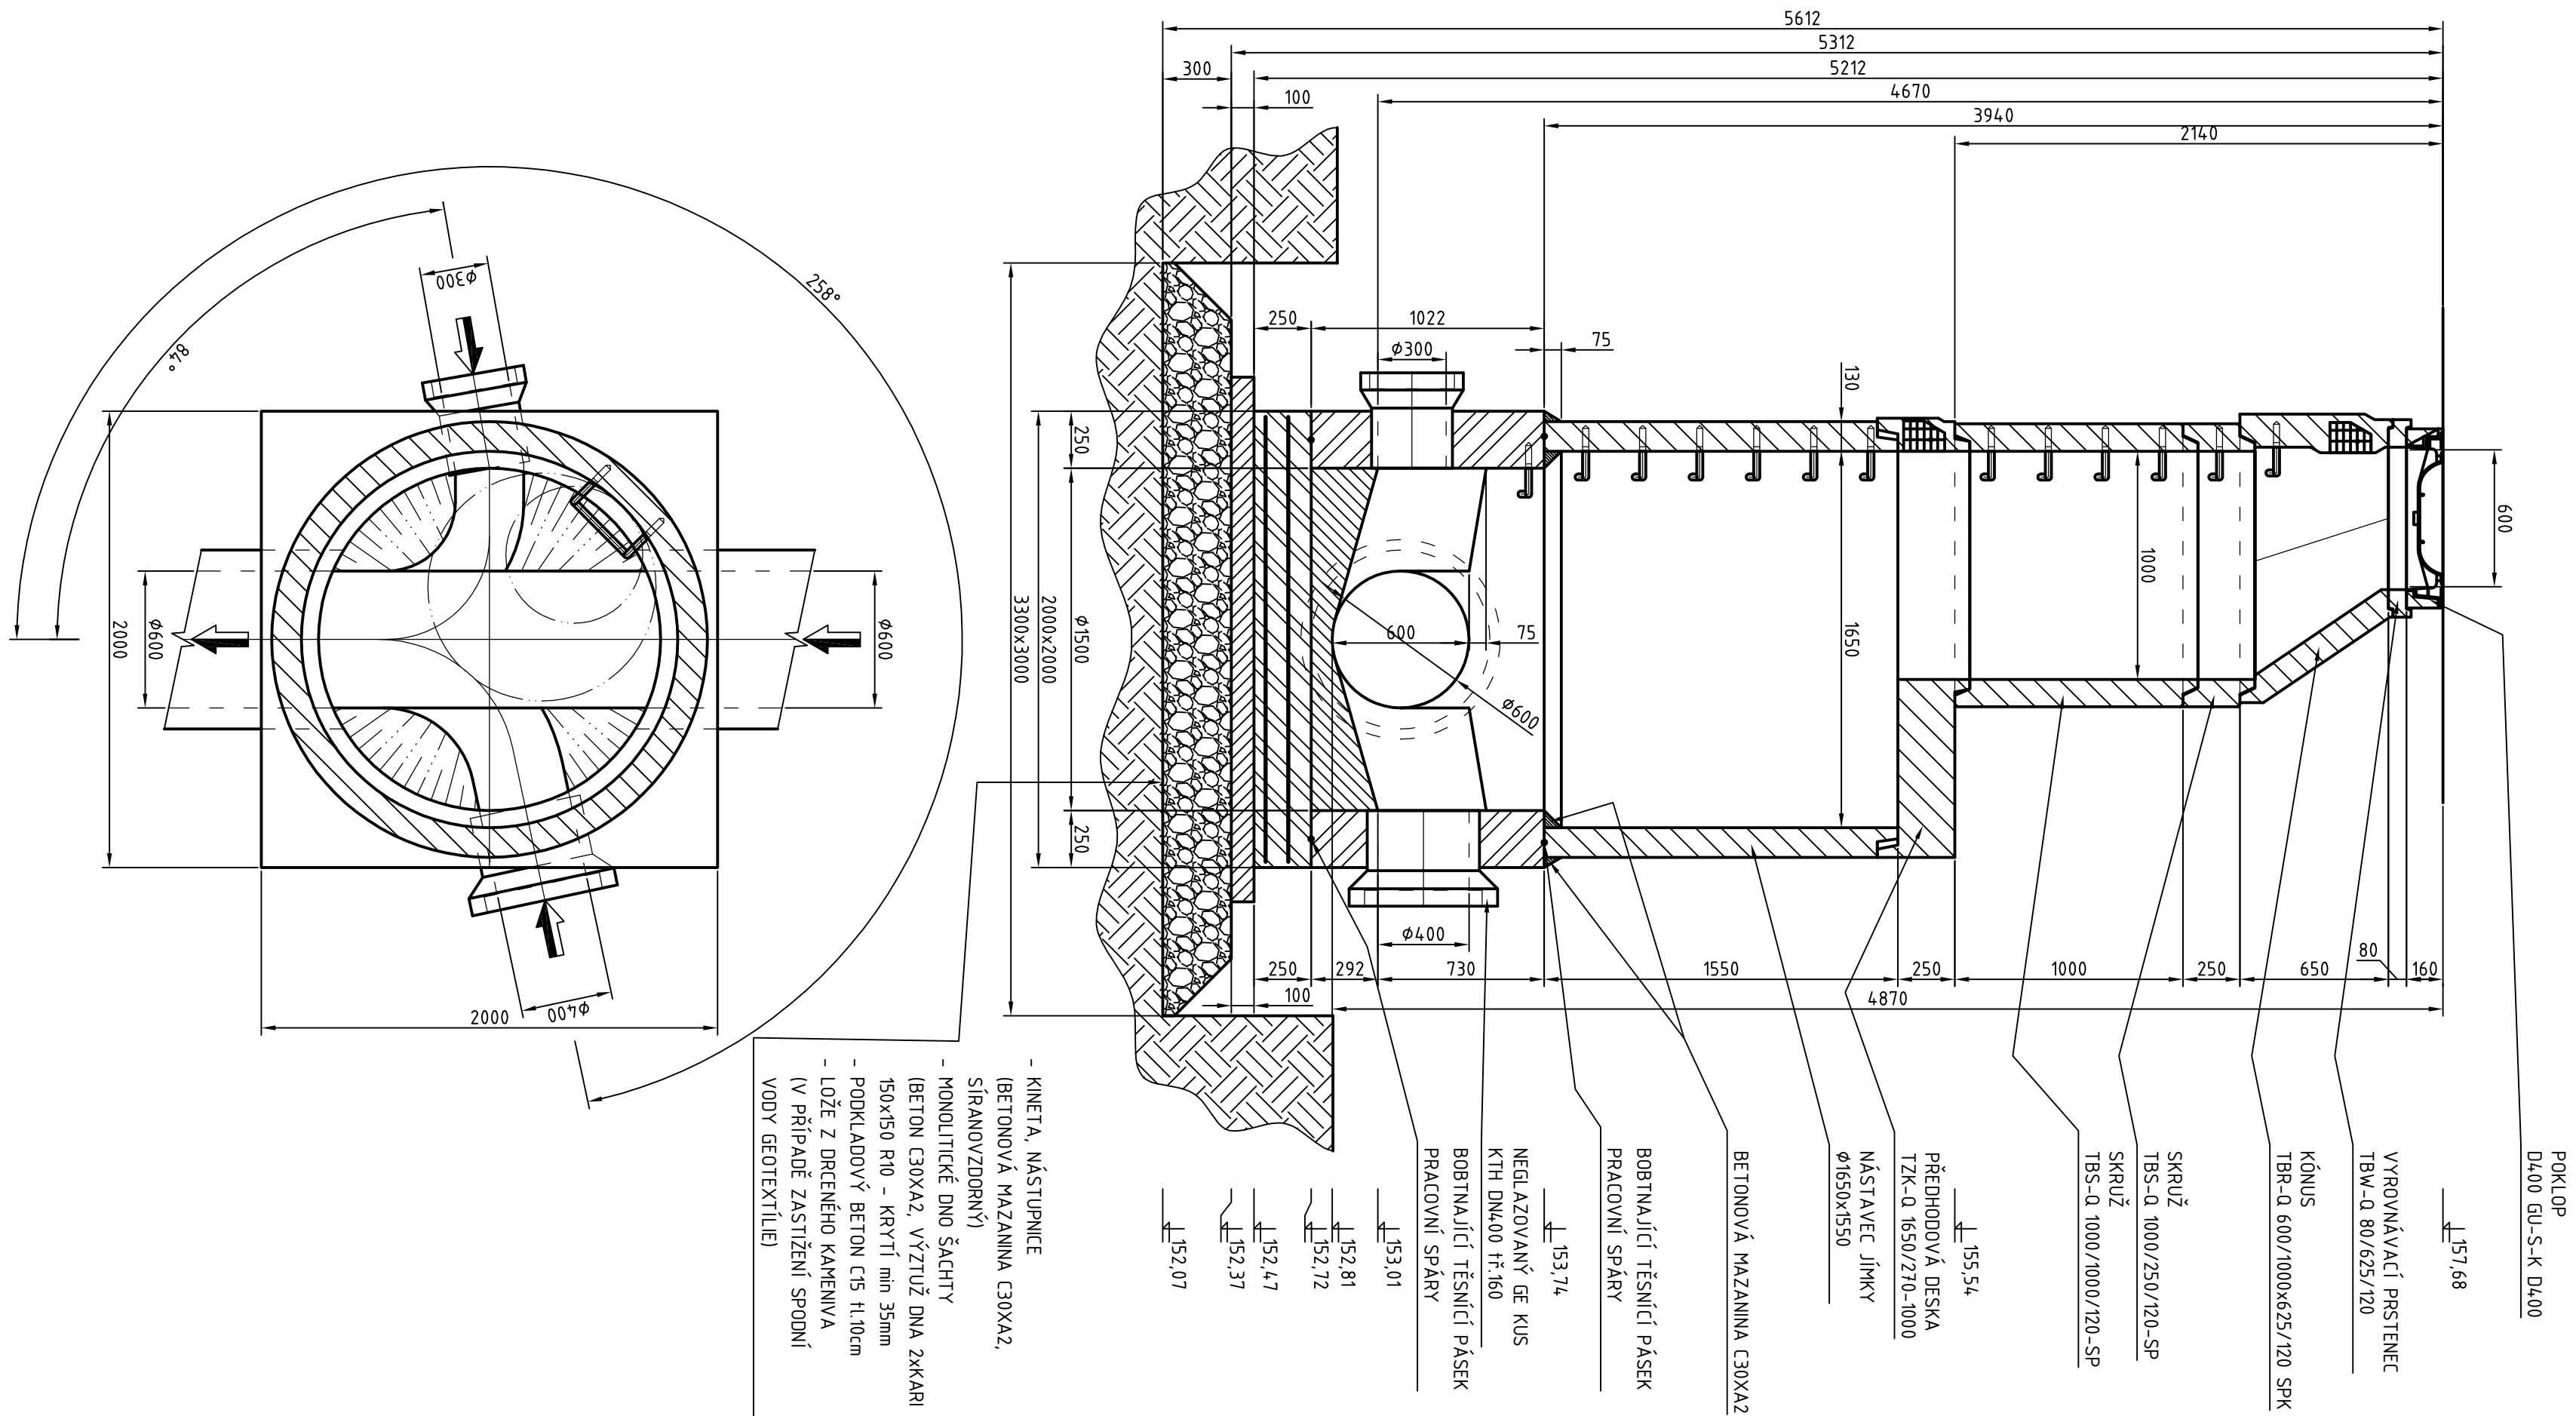

POZNÁMKY:

MONOLITICKÉ DNO BUDE REALIZOVÁNO V 5 KROCÍCH.

1. STÁVAJÍCÍ POTRUBÍ KANALIZACE BUDE OBNAŽENO V ROZSAHU NEZBYTNÉM PRO PROVEDENÍ PODSYPY DRCENÉHO KAMENIVA A PODKLADOVÉ DESKY.
2. PROVEDENA BUDE BETONÁŽ ZÁKLADOVÉ DESKY VČETNĚ ULOŽENÍ OCELOVÉ VÝZTUŽE
3. VYŠALOVÁNY BUDOU STĚNY MONOLITICKÉHO DNA, ULOŽEN BOBTNAJÍCÍ PÁSEK, VČETNĚ "GE"KUSŮ A PROVEDENA BETONÁŽ STĚN.
4. BETONOVÁ TROUBA DN600 BUDE Z VRCHU OTEVŘENA A VYBOURÁNA TAK, ABY BYLO MOŽNO PROVÉST BETONÁŽ KYNETY ZA SOUČASNÉHO ULOŽENÍ 2ks TRUB PVC DN300
5. BUDE PROVEDENA BETONÁŽ A ÚPRAVA KYNETY.

PO VYZRÁNÍ MONOLITICKÉHO DNA BUDE NA UPRAVENÉ ZHLAVÍ MONOLITICKÉHO DNA MONTÁŽ ŠACHTY Z PREFABRIKOVANÝCH DÍLŮ (PRACOVNÍ SPÁRA MEZI PREFABRIKOVANÝM DÍLEM MONOLITICKÝM DNEM BUDE TĚSNĚNA OPĚT BOBTNAJÍCÍM PÁSKEM).

 SVIS UL , spol. s r.o.		ZOLOVA 504/6 400 07 USTÍ NAD LABEM	
VYPRACOVAL: Marie NĚMCOVÁ	ZODPOVĚDNÝ PROJEKTANT: Ing. Martin RUCKÝ		
INVESTOR: Obec Vědomice	KRAJ: ÚSTECKÝ	FORMÁT:	4 x A4
NÁZEV: IO 02.1 - SŤOKOVÁ SÍŤ DETAIL NAPOJENÍ NA KANALIZAČNÍ SBĚRAČ		DATUM:	KVĚTEN 2016
		STUPEŇ:	PRO VÝBĚR ZHOT.
		ČÍSLO ZAKÁZKY:	16_004
AKCE: ZPRACOVÁNÍ TECHNICKÉ DOKUMENTACE VYBRANÝCH PROJEKTŮ OBCE VĚDOMICE		MĚŘÍTKO: 1:25	ČÍSLO PARÉ: D.2.2.1.11