
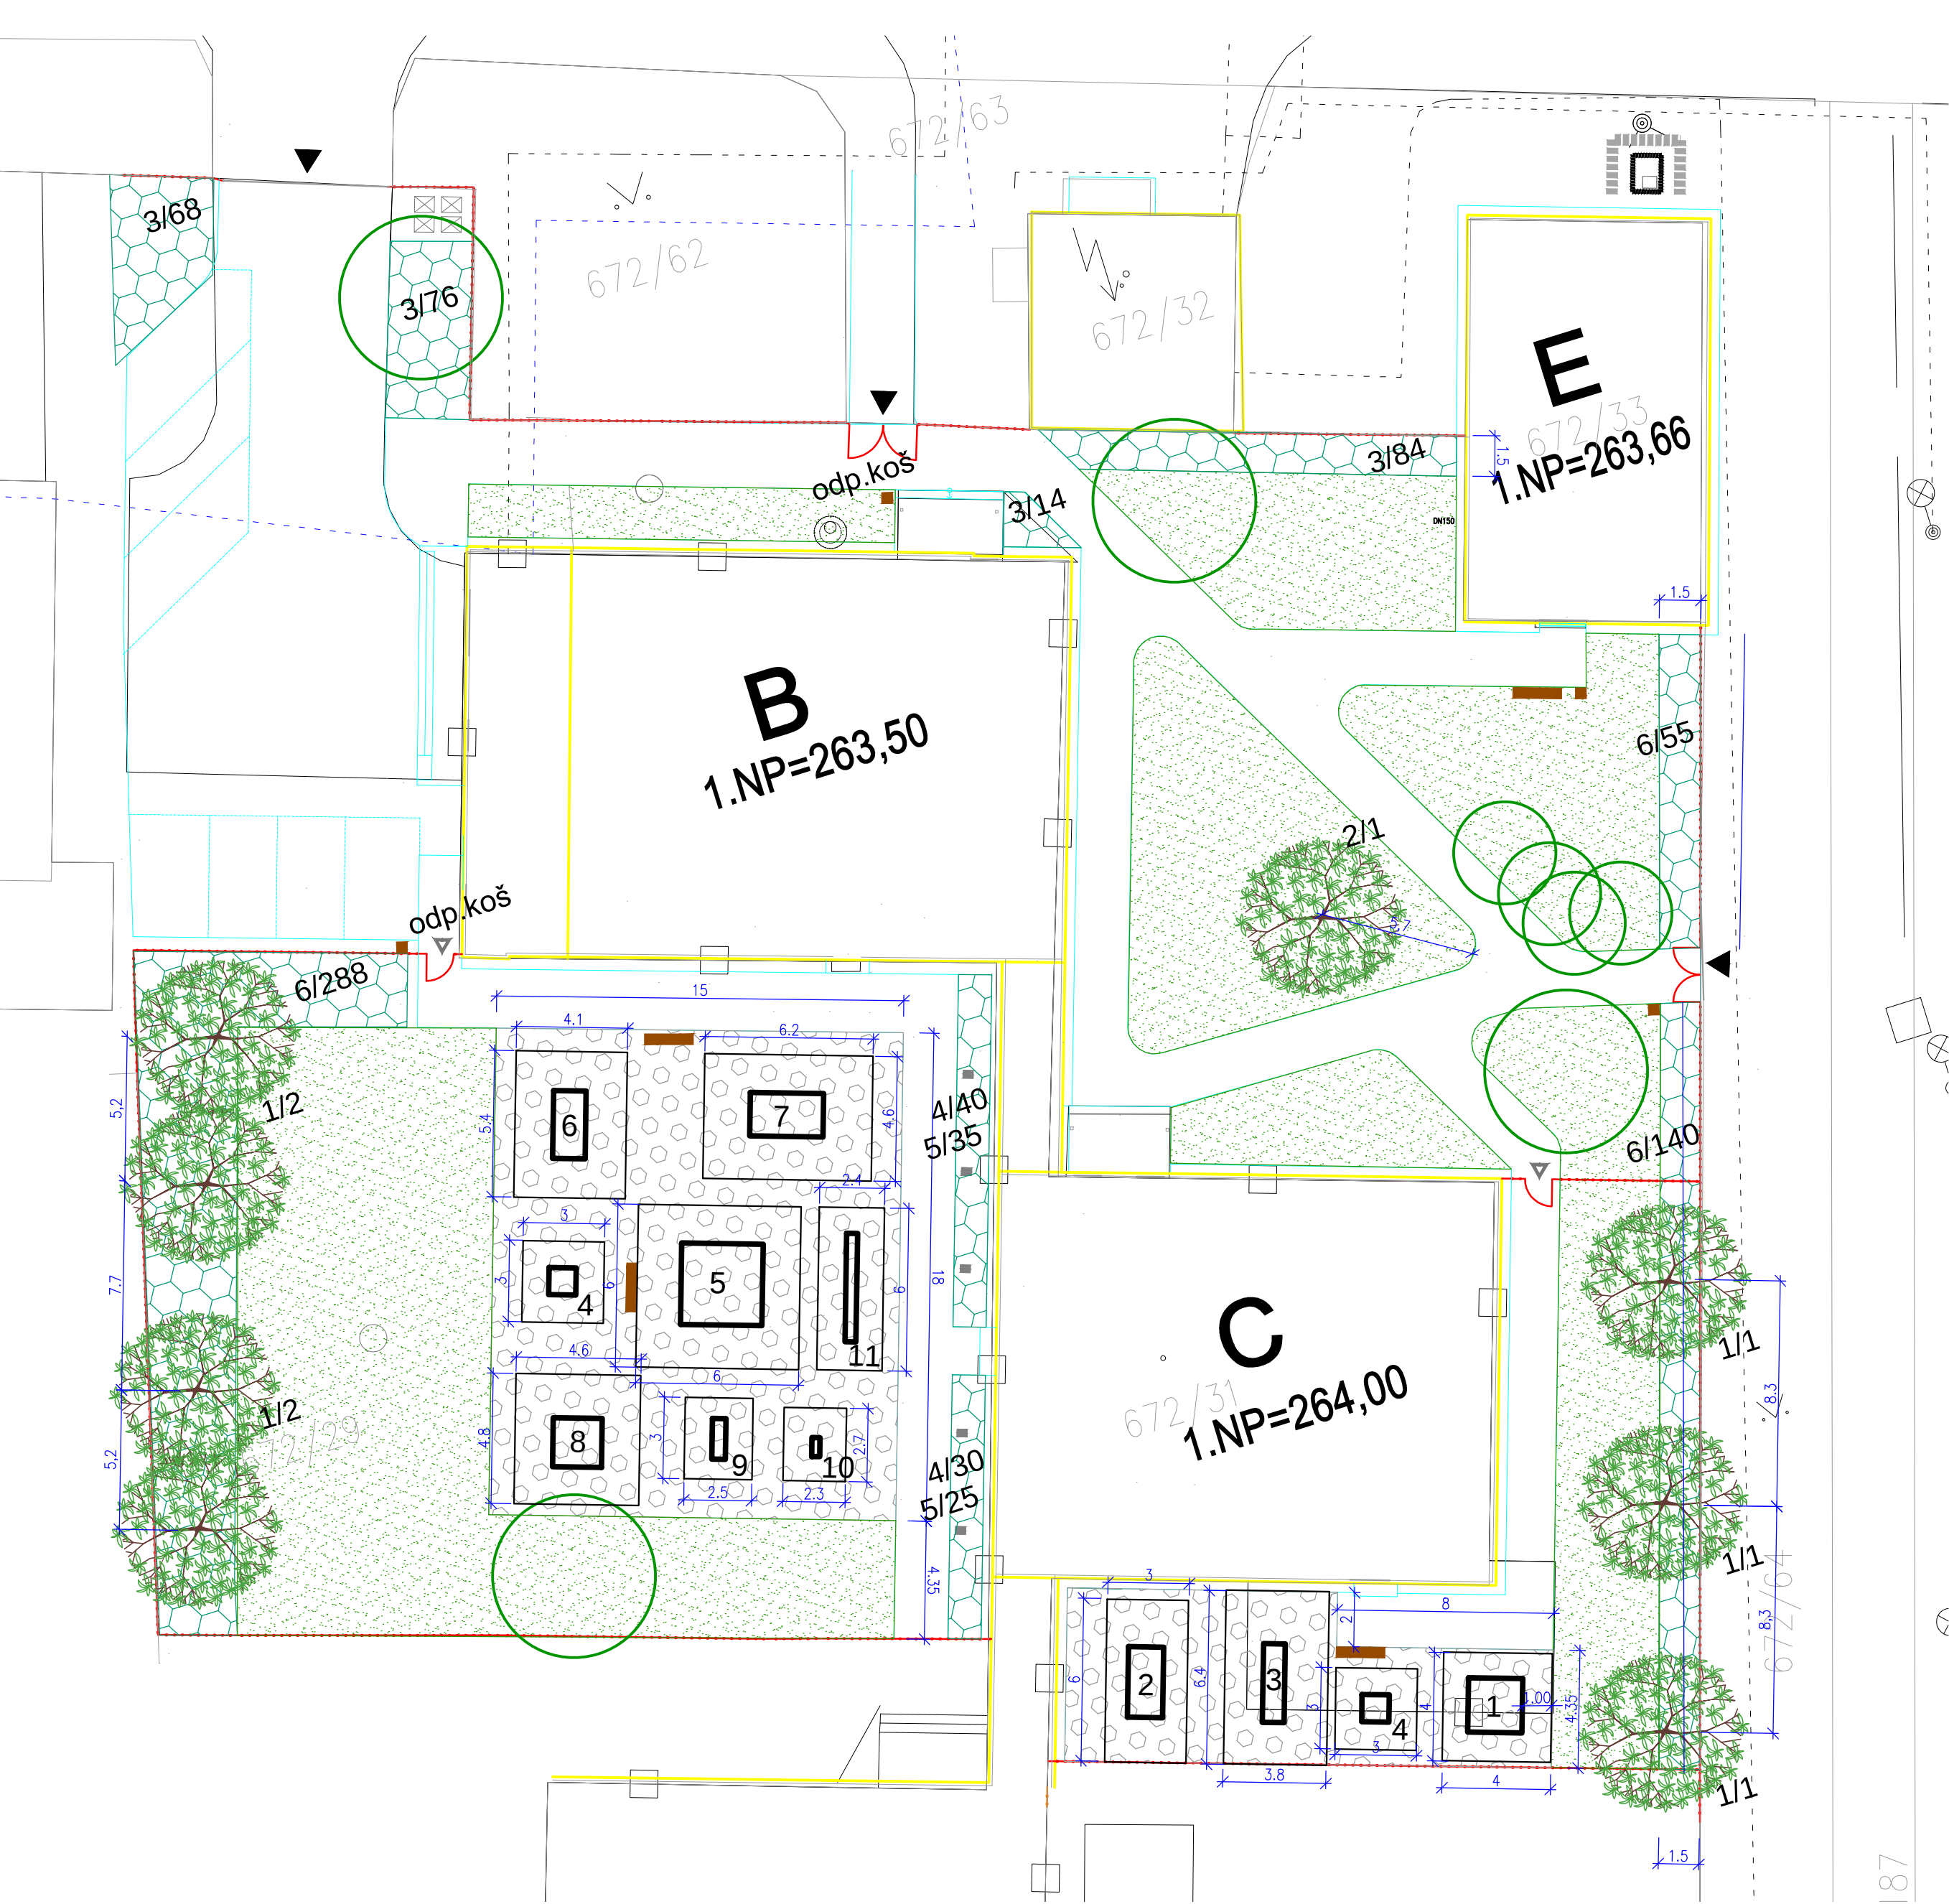


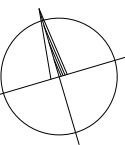

LEGENDA

- zachované stromy
- nové listnaté stromy
- nové listnaté keře
- 3/84 poř.č. rostliny / počet ks (seznam rostlin v tech.zprávě)
- trávnik parkový
- dopadová kačírková plocha, kačírek fr.2-8 mm
- navrhovaný herní prvek s dopadovou plochou
- 9 číslo herního prvku (seznam prvků v tech.zprávě)
- lavička
- odpadkový koš
- nové oplocení

Revize				
Číslo	Datum	Popis změny	Jméno	Podpis

Generální projektant  Arch.Design, s.r.o. Sochorova 3178/23 616 00 Brno		Číslo paré	Autorizační razítko
Projektant části PD Zahradní architektura ING.DAGMAR HAWERLANDOVÁ Lacinova 8, 621 00 BRNO IČO: 47379065 DIČ: CZ6559267154 tel: 773 091 027 e-mail: hawerlandova@volny.cz		Orientace 	

Název stavby: Rekonstrukce MŠ Místecká, pavilonů B, C a E, Praha 18 Č. zakázky B-18-021-000	HIP:	Ing. Petr Ježek	
	Architekti:		
	Místo stavby:	Místecká 454	
	Obec:	Praha Letňany	
	Kraj:	Hlavní město Praha	
Investor:		Městská část Praha 18, Bechyňská 639, 199 00 Praha-Letňany	

Název dokumentu: SITUACE	Měřítko	1:200	Zodp. projektant:		Ing. Dagmar Hawerlandová		
	Datum	06/2018	Kreslil:		Ing. Dagmar Hawerlandová		
	Formát	6 x A4	Kontroloval:		Ing. Dagmar Hawerlandová		
	Kód části D.2.3		Stavební objekt	Stupeň	Č. výkresu	Revize	
				DPS	03	-	
Název části		SADOVÉ ÚPRAVY					