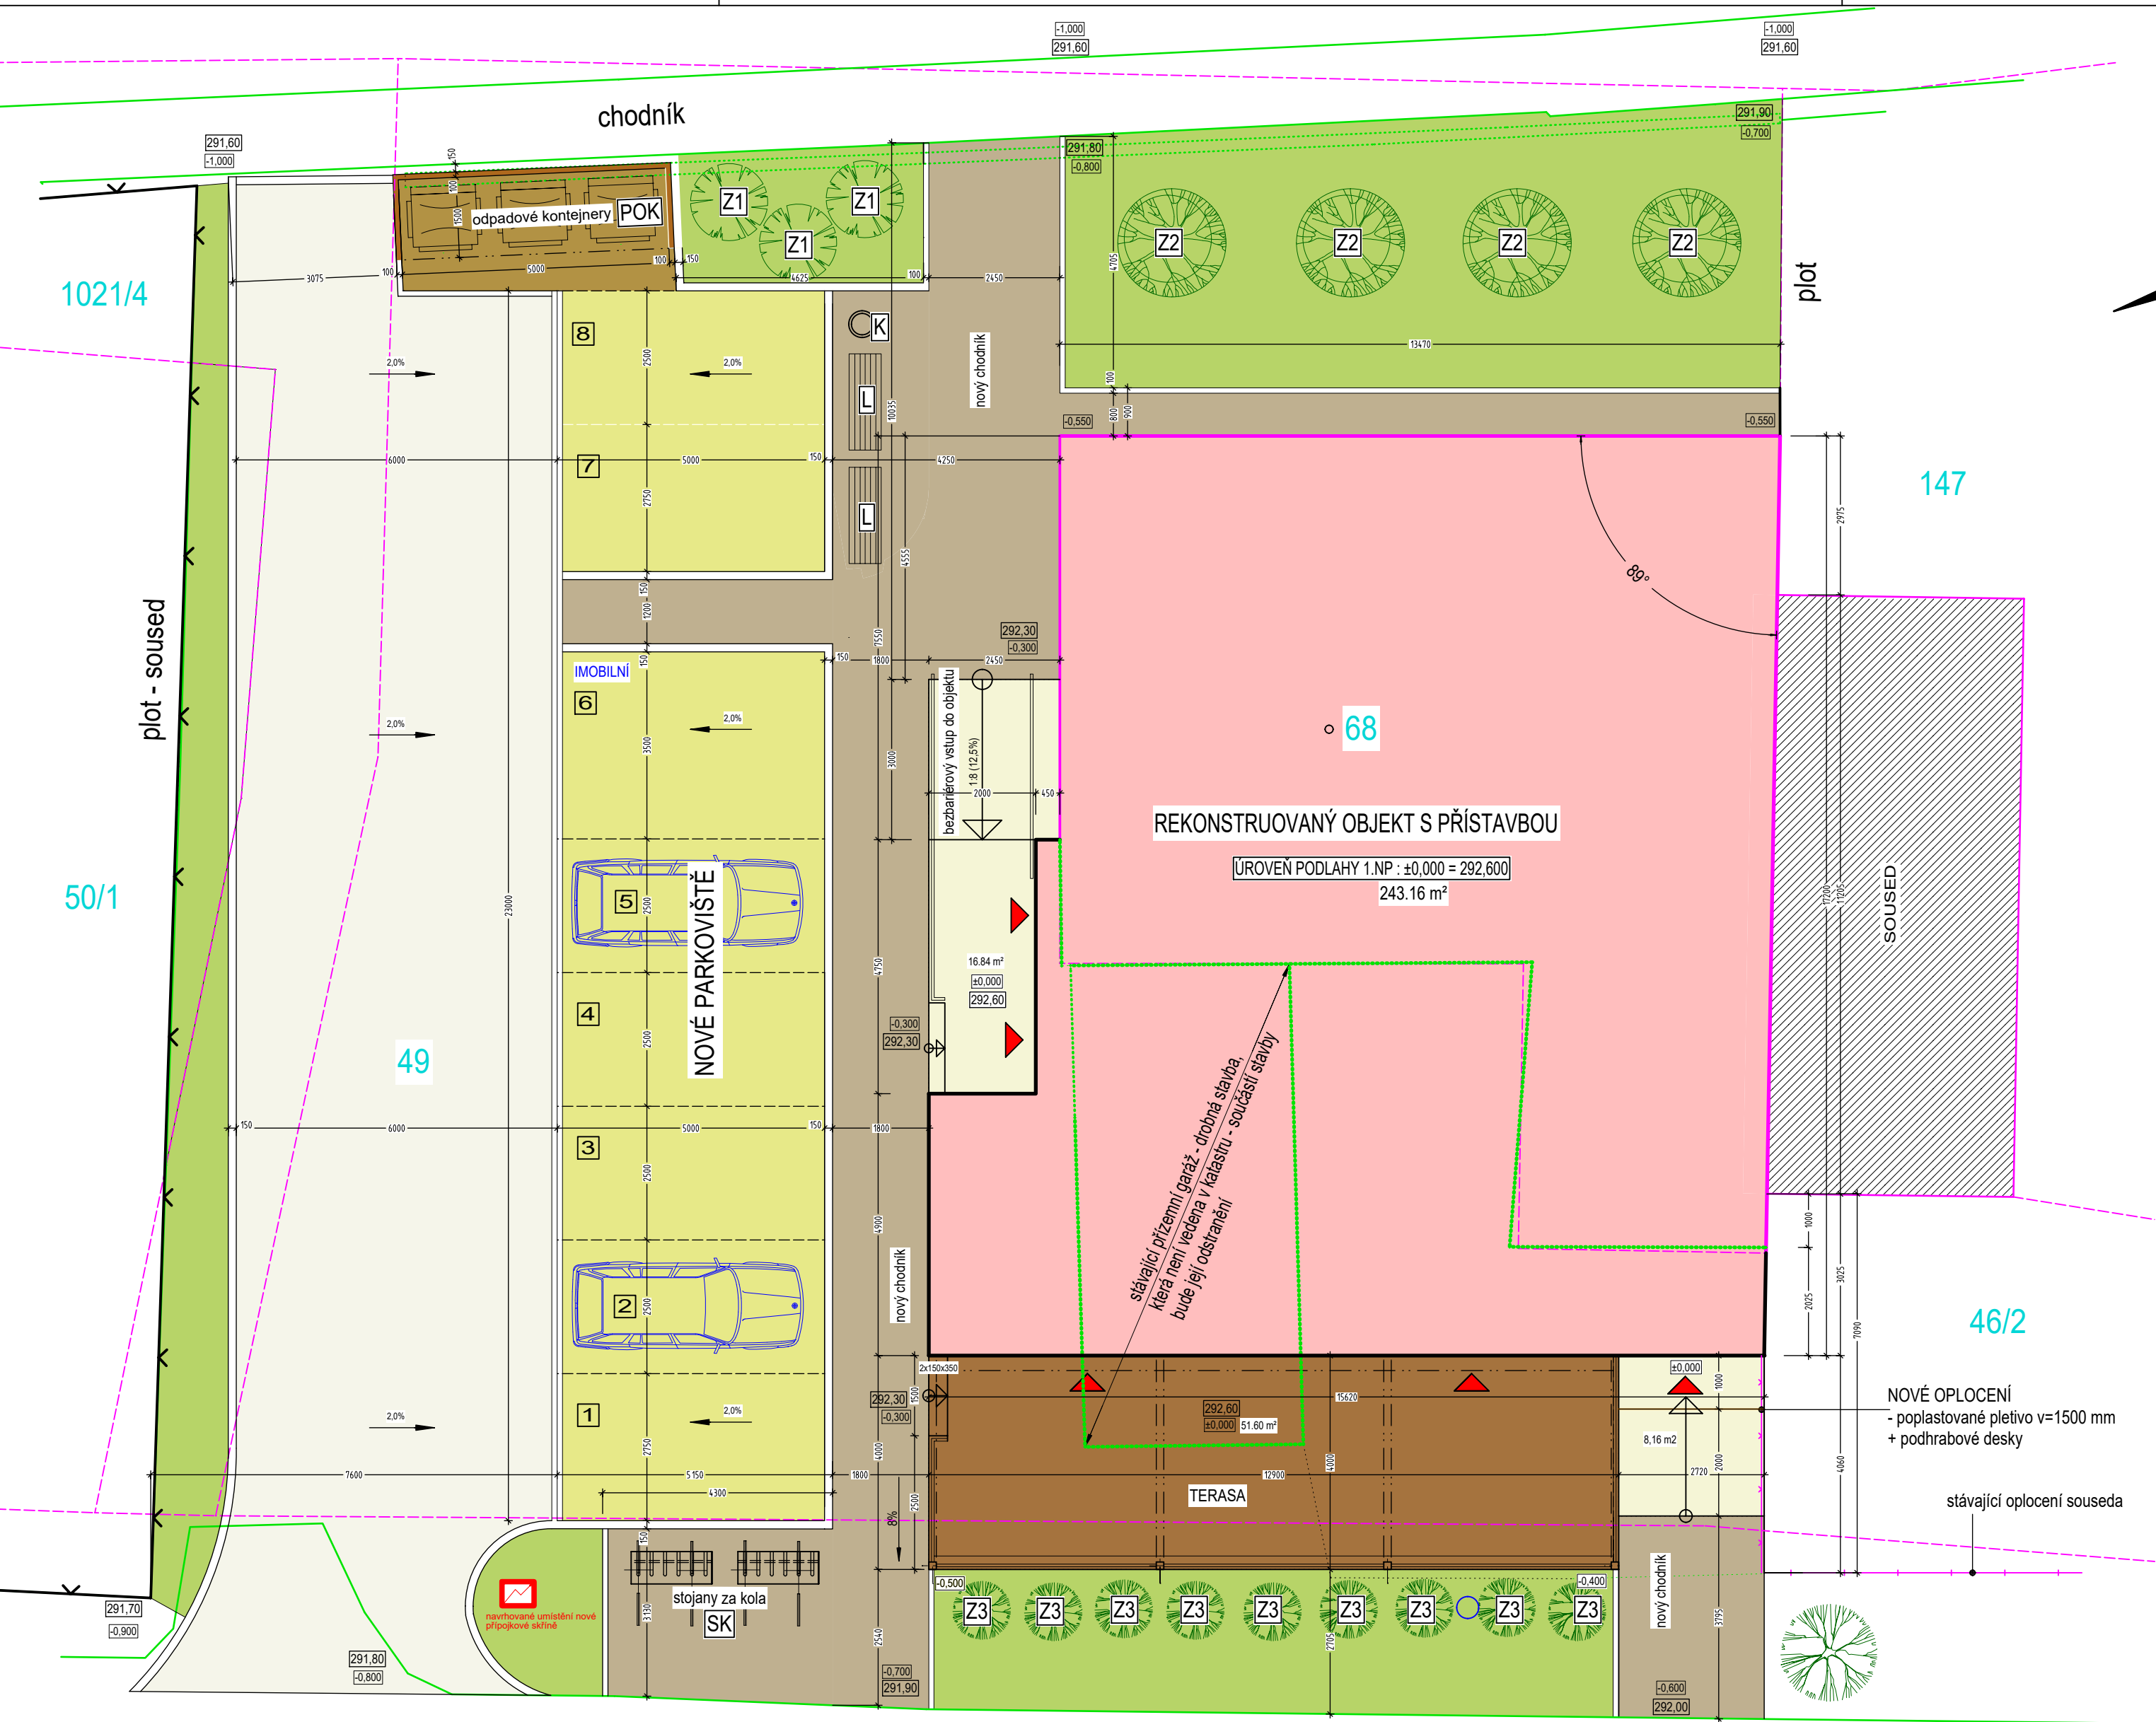


- LEGENDA :
- STAVEBNÍ ÚPRAVY OBJEKTU
ZASTAVĚNÁ PLOCHA : 243,16 M2 (včetně ponechané štítové stěny)
 - TERASA - desky WPC
ZASTAVĚNÁ PLOCHA : 51,60 M2
 - BEZBARIÉROVÁ RAMPA, VSTUPY
ZASTAVĚNÁ PLOCHA : 16,84 M2, 8,16 M2
 - PARKOVACÍ MÍSTA
- drenážní zatravnovací dlažba
- řešeno v samostatné části PD - objekt IO 01
PLOCHA : 111 M2
 - NOVÉ CHODNÍKY
- zámková dlažba 100/200/60mm
- řešeno v samostatné části PD - objekt IO 01
PLOCHA : 122 M2
 - PLOCHA VOZOVKY PARKOVIŠTĚ
- asfaltbeton
- řešeno v samostatné části PD - objekt IO 01
PLOCHA : 159 M2
 - PLOCHA POD KONTEJNERY
- zámková dlažba 100/200/80mm
- řešeno v samostatné části PD - objekt IO 01
PLOCHA : 13 M2
 - ZATRAVNĚNÉ ČÁSTI
PLOCHA : 155 M2
 - BOURANÉ ČÁSTI
 - ZAMĚŘENO GEODETEM
 - HRANICE PARCEL

POK PŘÍSTŘEŠEK PRO ODPADOVÉ KONTEJNERY

- typový venkovní modulární přístřešek pro odpadové kontejnery
- ocelová konstrukce - vypalovaná barva - tm.šedá
- výplň - smrkové latě - bezbarvý lak
- pro tři kontejnery
- rozměry - 4900x1500x1800 mm
- osazeno na dlažďenou plochu, ukotveno šrouby

VEŠKERÉ ZPEVNĚNÉ PLOCHY U OBJEKTU (PARKOVIŠTĚ, CHODNÍKY)
JSOU ŘEŠENY V SAMOSTATNÉ ČÁSTI PD - OBJEKT IO 01.

01/25

- L LAVIČKY :**
- celkem 2 ks
 - parková lavička s opěradlem a područkami
 - délka lavičky 1800 mm
 - ocelová konstrukce, sedák a opěradlo z dřevěných lamel
 - vhodné pro užívání seniory
 - ocelová konstrukce v barvě tm.šedá,
 - barva dřeva - ladiť s obkladem objektu
- SK STOJANY NA KOLA :**
- celkem 2 ks
 - stojan na jízdní kola jednostranný s madlem
 - ocelové tělo, pro maximálně 6 kol (jeden stojan)
 - šířka stojanu 1510 mm
 - ocelová konstrukce v barvě tm.šedá
- K ODPADKOVÝ KOŠ :**
- celkem 1 ks
 - ocelové tělo, opláštění dřevěnými lamelami
 - kapacita 50 l
 - ocelová konstrukce v barvě tm.šedá,
 - barva dřeva - ladiť s obkladem objektu
- Z1** - HORTENZIE VELKOKVĚTÁ - BÍLÝ KVĚT (HYDRANGEA MACROPHYLLA MARIESII)
- celkem 3 ks
- Z2** - SAKURA OZDOBNÁ (PRUNUS SERRULATA)
- celkem 4 ks
- Z3** - WEIGELIE RŮŽOVÁ - (WEIGELA)
- celkem 9 ks

1014/2
komunikace

Zodpovědný projektant		Vypracoval	Kreslil	FRYS STAVEBNÍ PROJEKCE JM FRYŠ - STAVEBNÍ PROJEKCE LANGROVA 12, 270 01 ŠUMPERK, TEL: 32 23 08 61, 73 15 15 15	
ing. Monika Tomanová		ing. Monika Tomanová	ing. Monika Tomanová		
<i>Tomanová</i>		<i>Tomanová</i>	<i>Tomanová</i>		
Kraj: Olomoucký		Městský úřad: Sudkov			
Investor: Obec Sudkov, Sudkov 96, 788 21				Formát	6A4
Stavba: STAVEBNÍ ÚPRAVY OBJEKTU č.p.97, Sudkov SPOLKOVÝ DŮM				Měřítko	1:100
				Datum	04/2023
				Účel	DUR + DSP + DPS
				Číslo zakázky	21/08a
Specializace: C. Situační výkresy				Číslo výkresu:	Číslo paré:
Název výkresu: ZASTAVOVACÍ SITUACE				C02	