


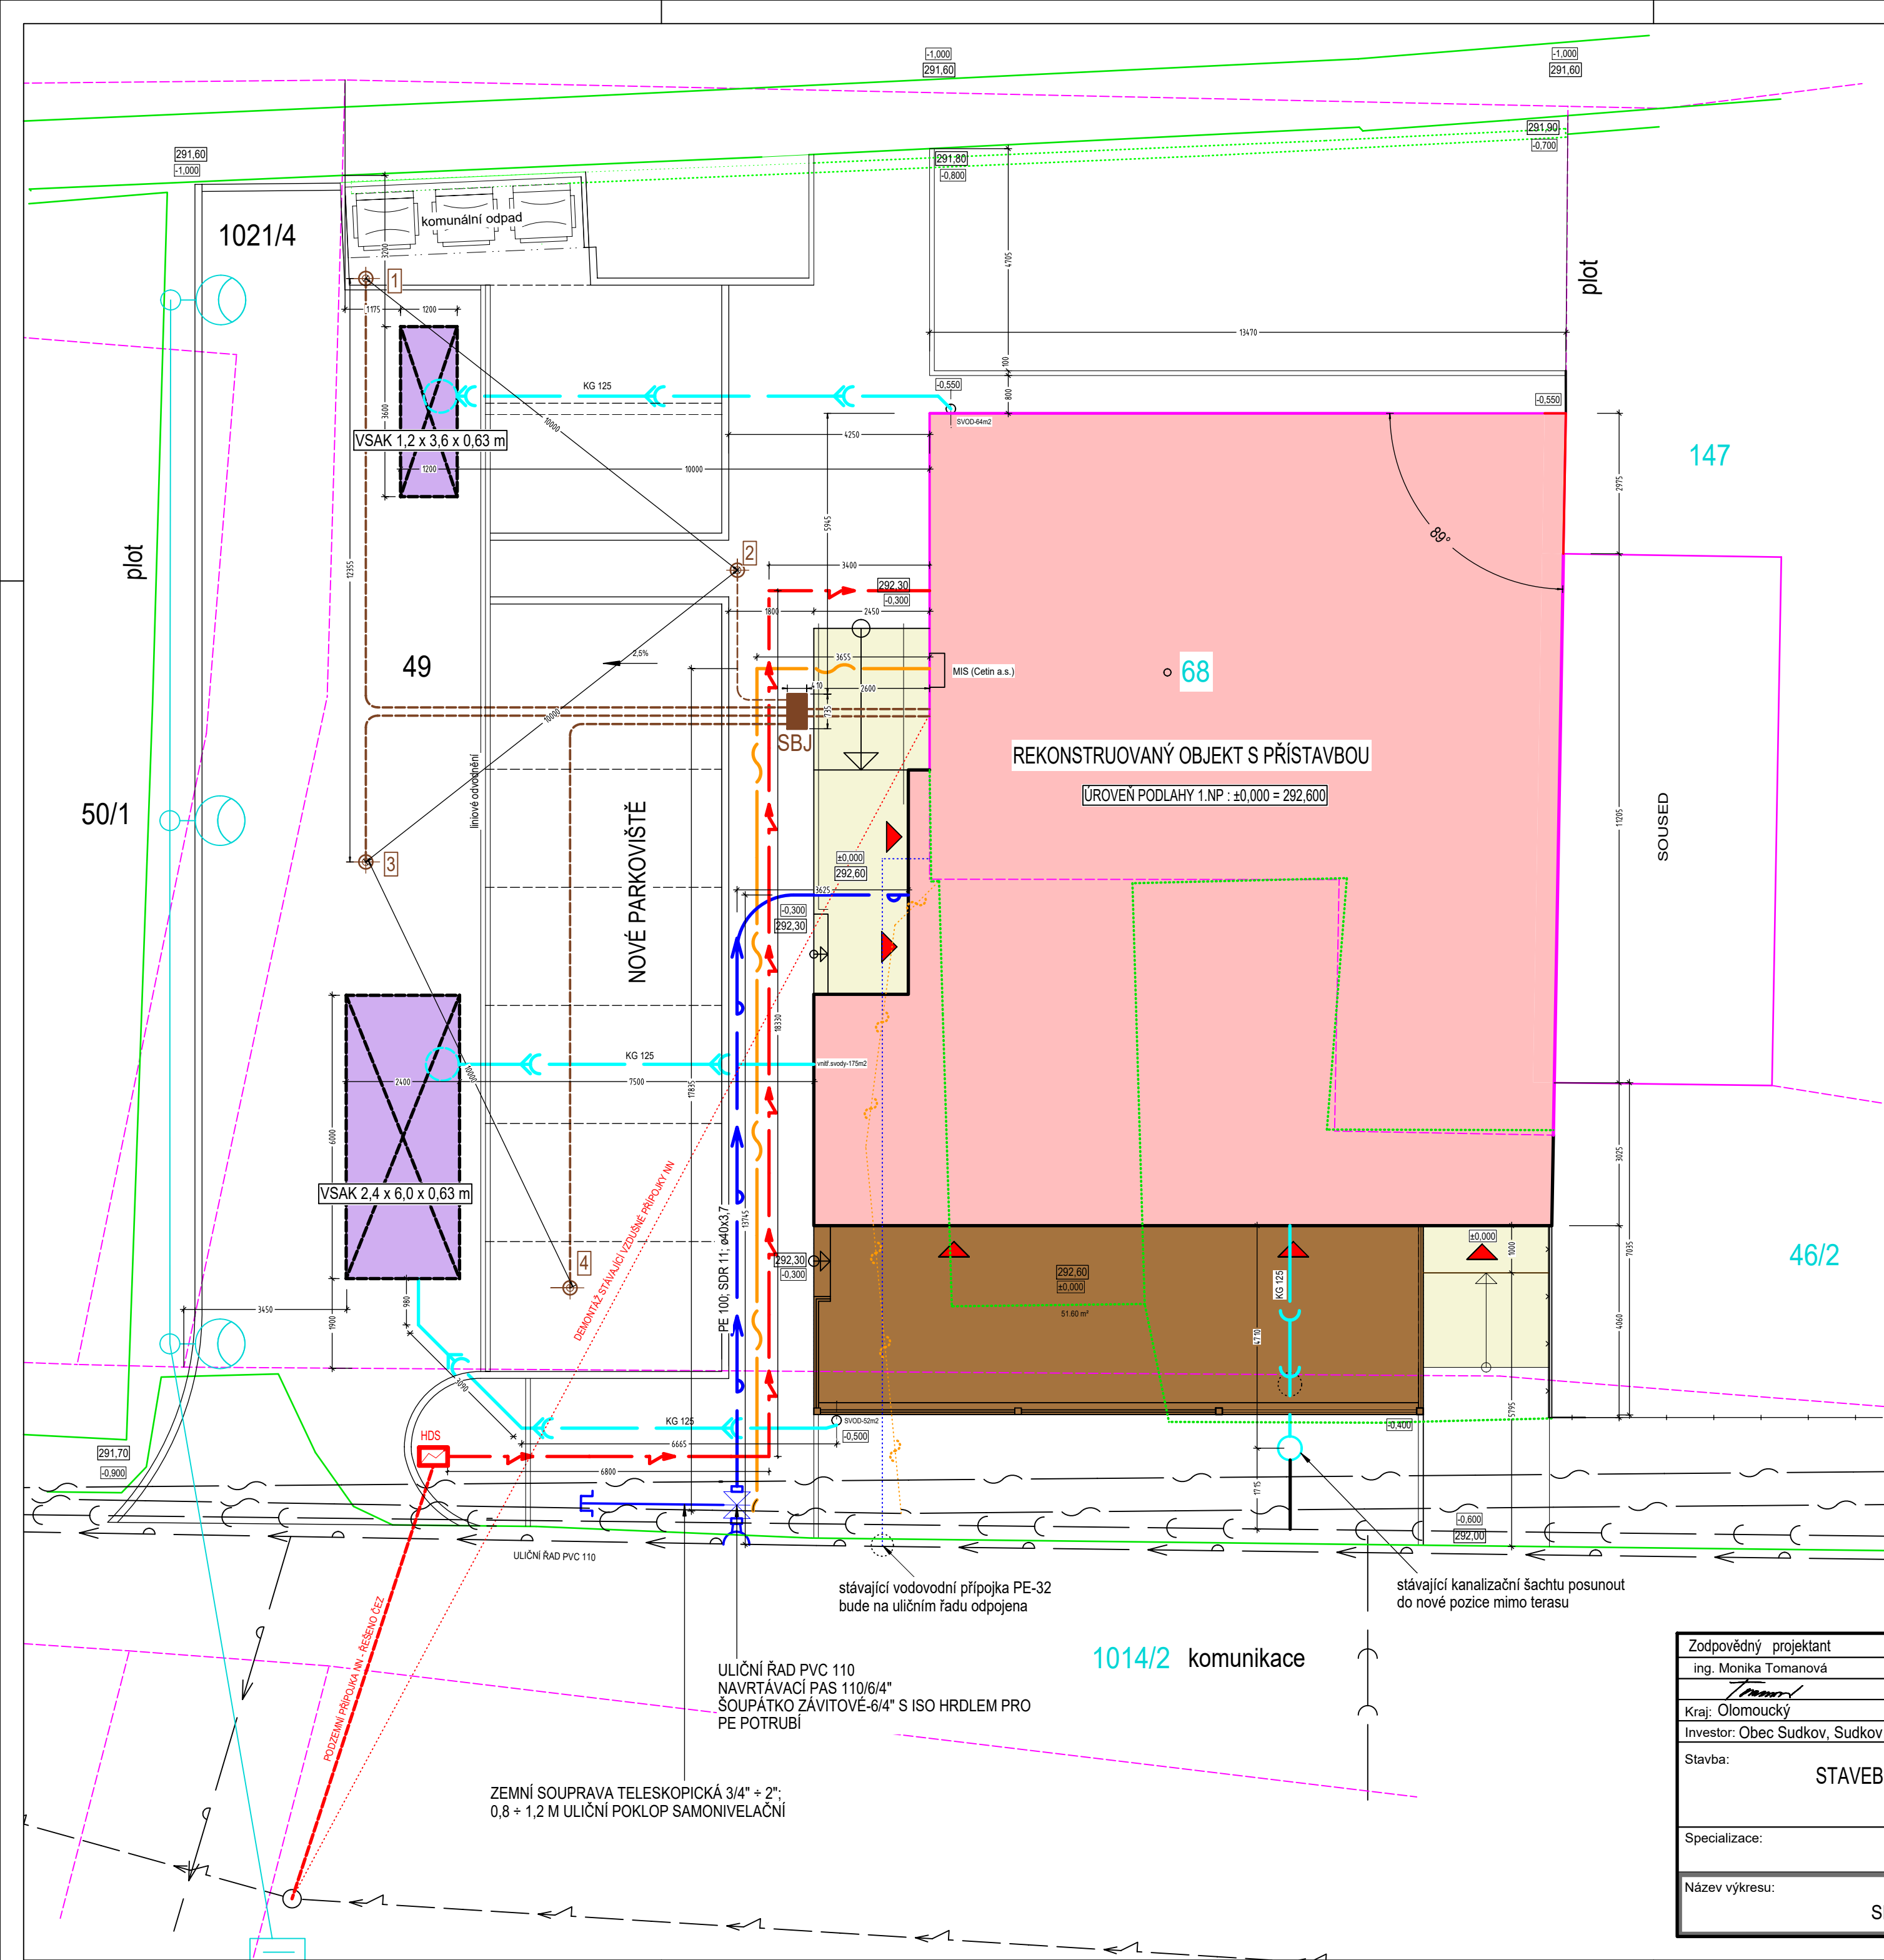

SITUACE - NAPOJENÍ NA INŽ. SÍŤ

- STAVEBNÍ ÚPRAVY OBJEKTU
ZASTAVĚNÁ PLOCHA :
243,16 M2 (včetně ponechané štítové stěny)
- TERASA
ZASTAVĚNÁ PLOCHA : 51,60 M2
- BEZBARIÉROVÁ RAMPA, VSTUP
ZASTAVĚNÁ PLOCHA : 16,84 M2
- BOURANÉ ČÁSTI
- ZAMĚŘENO GEODETEM
- HRANICE PARCEL

- STÁVAJÍCÍ PODZEMNÍ VEDENÍ CETIN a.s.
- STÁVAJÍCÍ VODOVODNÍ ŘÁD DN 110
- STÁVAJÍCÍ SPLAŠKOVÁ KANALIZACE
- STÁVAJÍCÍ NADZEMNÍ VEDENÍ NN
- RUŠENÁ STÁVAJÍCÍ PŘÍPOJKA VODY
- RUŠENÉ VZDUŠNÉ VEDENÍ NN - ČEZ a.s.
- RUŠENÉ VEDENÍ CETIN a.s.
- NOVÁ PŘÍPOJKA - PŘELOŽKA CETIN a.s.
celk. délka 22 m
- NOVÁ DEŠŤOVÁ KANALIZACE
KG 125 - celk. délka 29 m
- NOVÁ SPLAŠKOVÁ KANALIZACE
přípojka stávající - ukončena revizní šachtou
nové vedení od šachty - KG 125 - délka 5 m
- NOVÁ VODOVODNÍ PŘÍPOJKA
PE 100; SDR 11; ø40x3,7 - celk. délka 18 m
- NOVÉ KABELOVÉ VEDENÍ
- 1-CYKY- J 4x70 mm2
celk. délka vedení - 29 m

- NOVÉ VSAKOVACÍ OBJEKTY
AKUMULAČNÍ BOXY WAVIN DO SESTAVY
DANÉHO ROZMĚRU
- KRYTÍ 1 M

- ZDROJ TEPLA - TEPELNÉ ČERPADLO - viz samostat. část PD
- SBJ - sběrná jámka hlubinných vrtů

- propojovací potrubí
- hlubinné vrt, 4 ks, průměr 150 mm, hloubka 120 m

- ROZVODY V.O. - viz samostatná část PD - objekt IO 02

PŘED ZAPOČETÍM ZEMNÍCH PRACÍ JE NUTNÉ VYTÝČIT SPRÁVCI SÍTÍ
VŠECHNY PODZEMNÍ SÍTĚ V DANÉM ÚZEMÍ.

01/25

