


PŮDORYS ZÁKLADŮ :

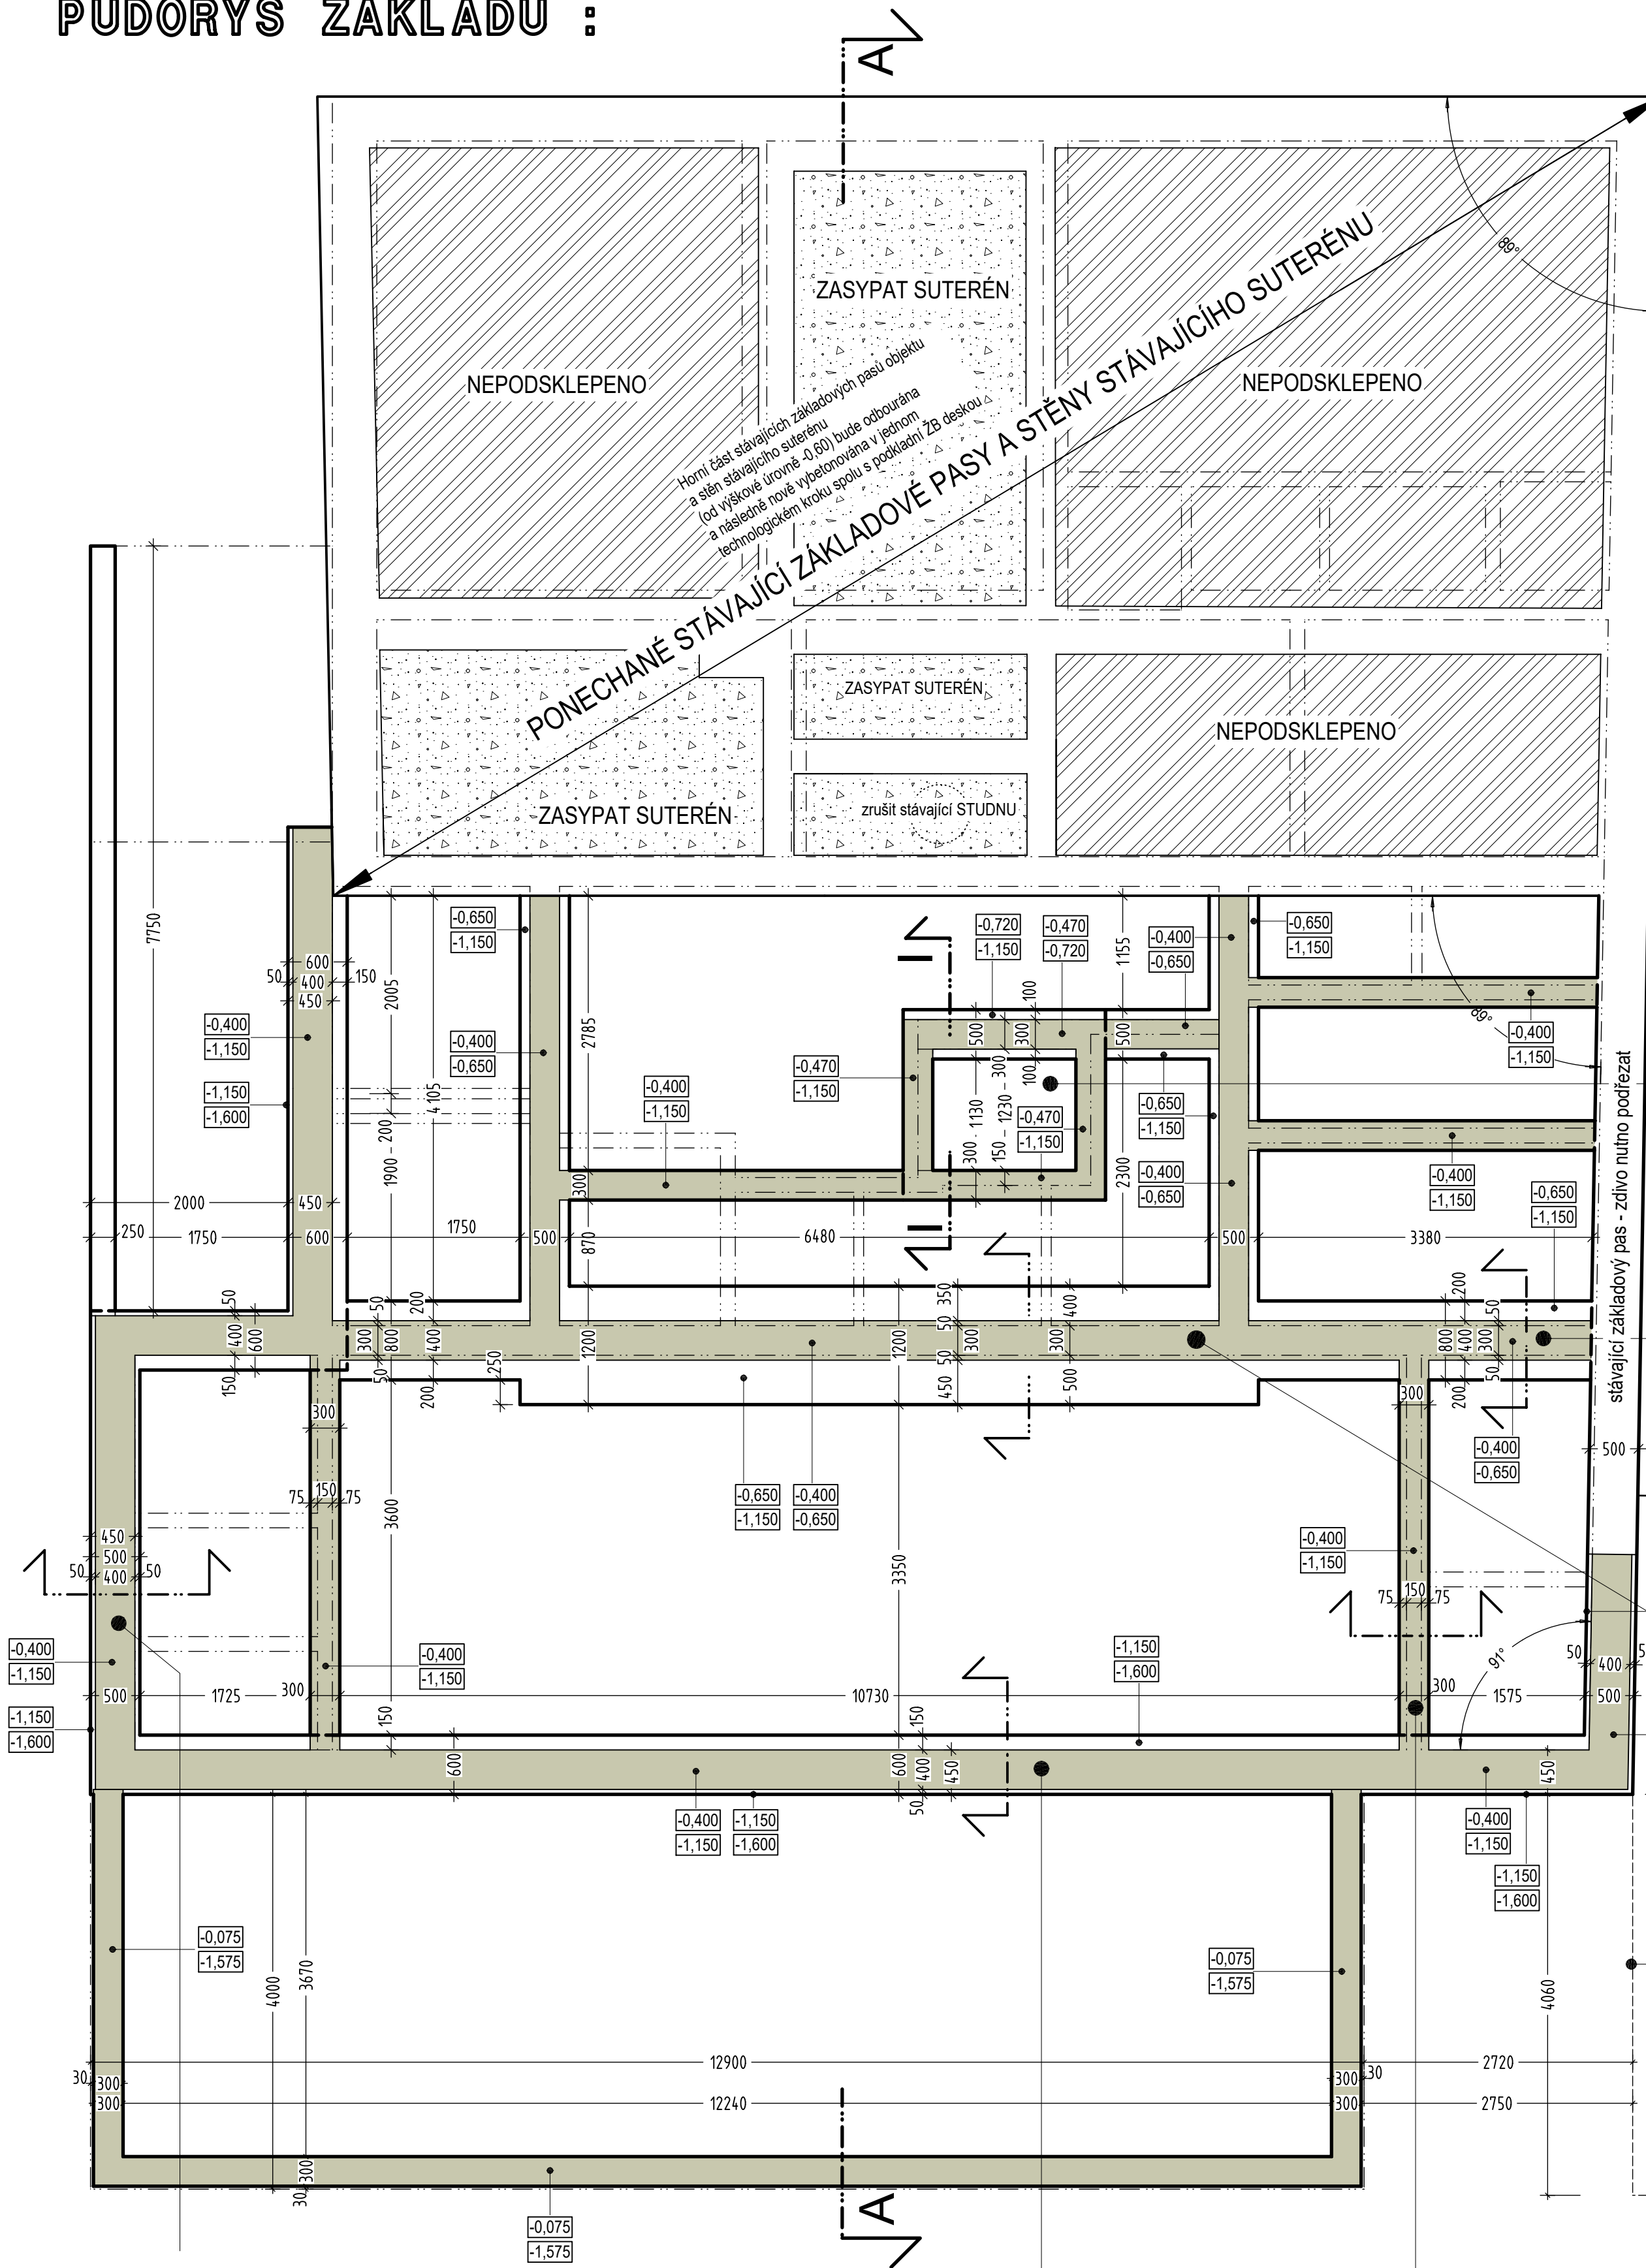

ČÁSTI ZÁKLADOVÝCH PASŮ Z TVÁRNIC
ZTRACENÉHO BEDNĚNÍ v dané šířce
- VÝZTUŽ, BETON - VIZ POPIS

ZASYPANÉ ČÁSTI SUTERÉNU





Horní část stávajících základových pasů objektu a stěn stávajícího suterénu (od výškové úrovně -0,60) bude odbourána a následně nově vybetonována v jednom technologickém kroku spolu s podkladní ŽB deskou

SPECIFIKACE BETONU DO ZÁKLADOVÝCH KONSTRUKCÍ:
BETON ČSN EN 206+A2:
C25/30 - XC2, Dmax 16 mm - CI 0,4

SPECIFIKACE VÝZTUŽE DO ZÁKLADOVÝCH KONSTRUKCÍ:
OCEL ČSN EN 10027-1:
OCEL BETONÁŘSKÁ ŽEBÍRKOVÁ B500B (příp. B500A)

- Při spodním líci monolitických základových pasů šířky 1200 mm bude uložena KARI síť 6/100x100, krytí 50 mm.
- Provázání horního pasu z tvarovek ztraceného bednění a spodního monolitického pasu bude provedeno pomocí tyčové betonářské žebírkové oceli RØ12 délky 1,0 m po půdorysných vzdálenostech 250 mm (dva pruty v každé tvarovce), které budou probíhat od spodního líce monolitického stupně přes tvarovku ztraceného bednění až k hornímu líci navazující základové desky
- prut se ohne do směru KARI sítě.
- Základová deska tl. 200 mm bude vyztužena KARI sítí při obou površích (nahore i dole) KARI sítí 6x100/100, krytí výztuže 35 mm.

NOVÉ ZÁKLADOVÉ OBVODOVÉ PASY BUDOU TEPELNĚ IZOLOVÁNY DESKAMI XPS tl.50 mm.
U STÁVAJÍCÍCH OBVODOVÝCH ZÁKLADOVÝCH PASŮ BUDE TEPELNĚ IZOLOVÁN NOVÝ ŽB VĚNec NA NICH A CELÁ ÚROVEŇ SOKLU.

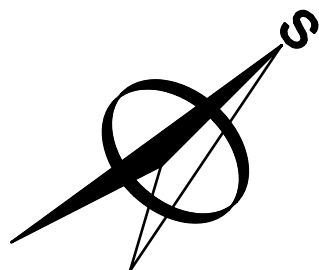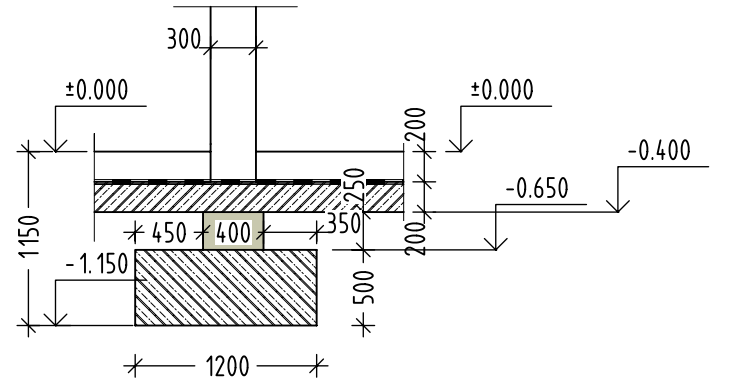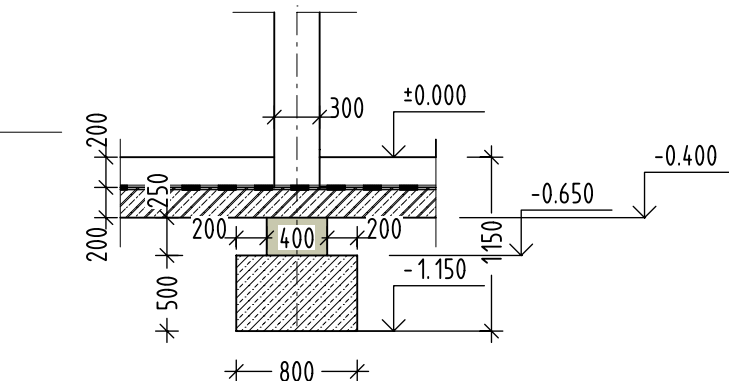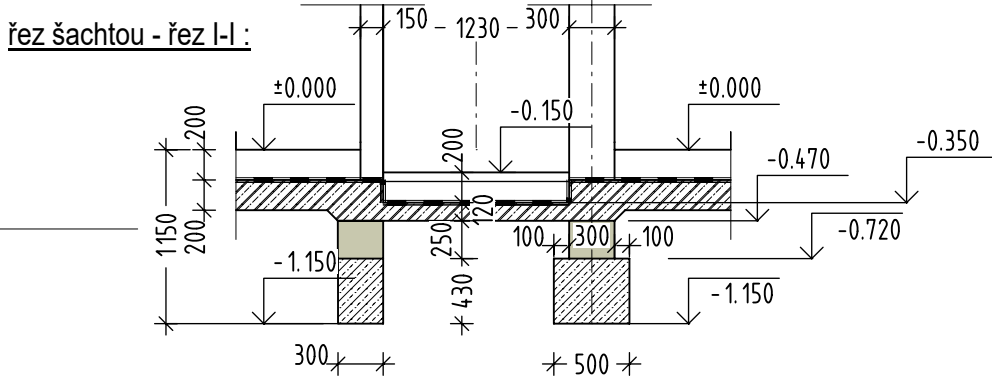

V PŮDORYSE NEJSOU ZAKRESLENY Z DŮVODU PŘEHLEDNOSTI BOURANÉ KONSTRUKCE.
SOUČÁSTÍ PROJEKTU JSOU VÝKRESY STÁVAJÍCÍHO STAVU.

ZMĚNA 08/23

Zodpovědný projektant ing. Monika Tomanová	Vypracoval ing. Monika Tomanová	Kreslil ing. Monika Tomanová	FRYS STAVEBNÍ PROJEKCE architektonická a stavební projekce provozovna: Sudkov 96, 788 21
Kraj: Olomoucký	Městský úřad: Sudkov		
Investor: Obec Sudkov, Sudkov 96, 788 21			
Stavba:			
STAVEBNÍ ÚPRAVY OBJEKTU č.p.97, Sudkov SPOLKOVÝ DŮM			Formát 6A4
Specializace:			Měřítka 1:50
D.1.1 Architektonicko - stavební řešení			Datum 04/2023
Název výkresu:			Účel DUR + DSP + DPS
ZÁKLADY			Číslo zakázky 21/08a
			Číslo výkresu: Číslo paré:
			D01