


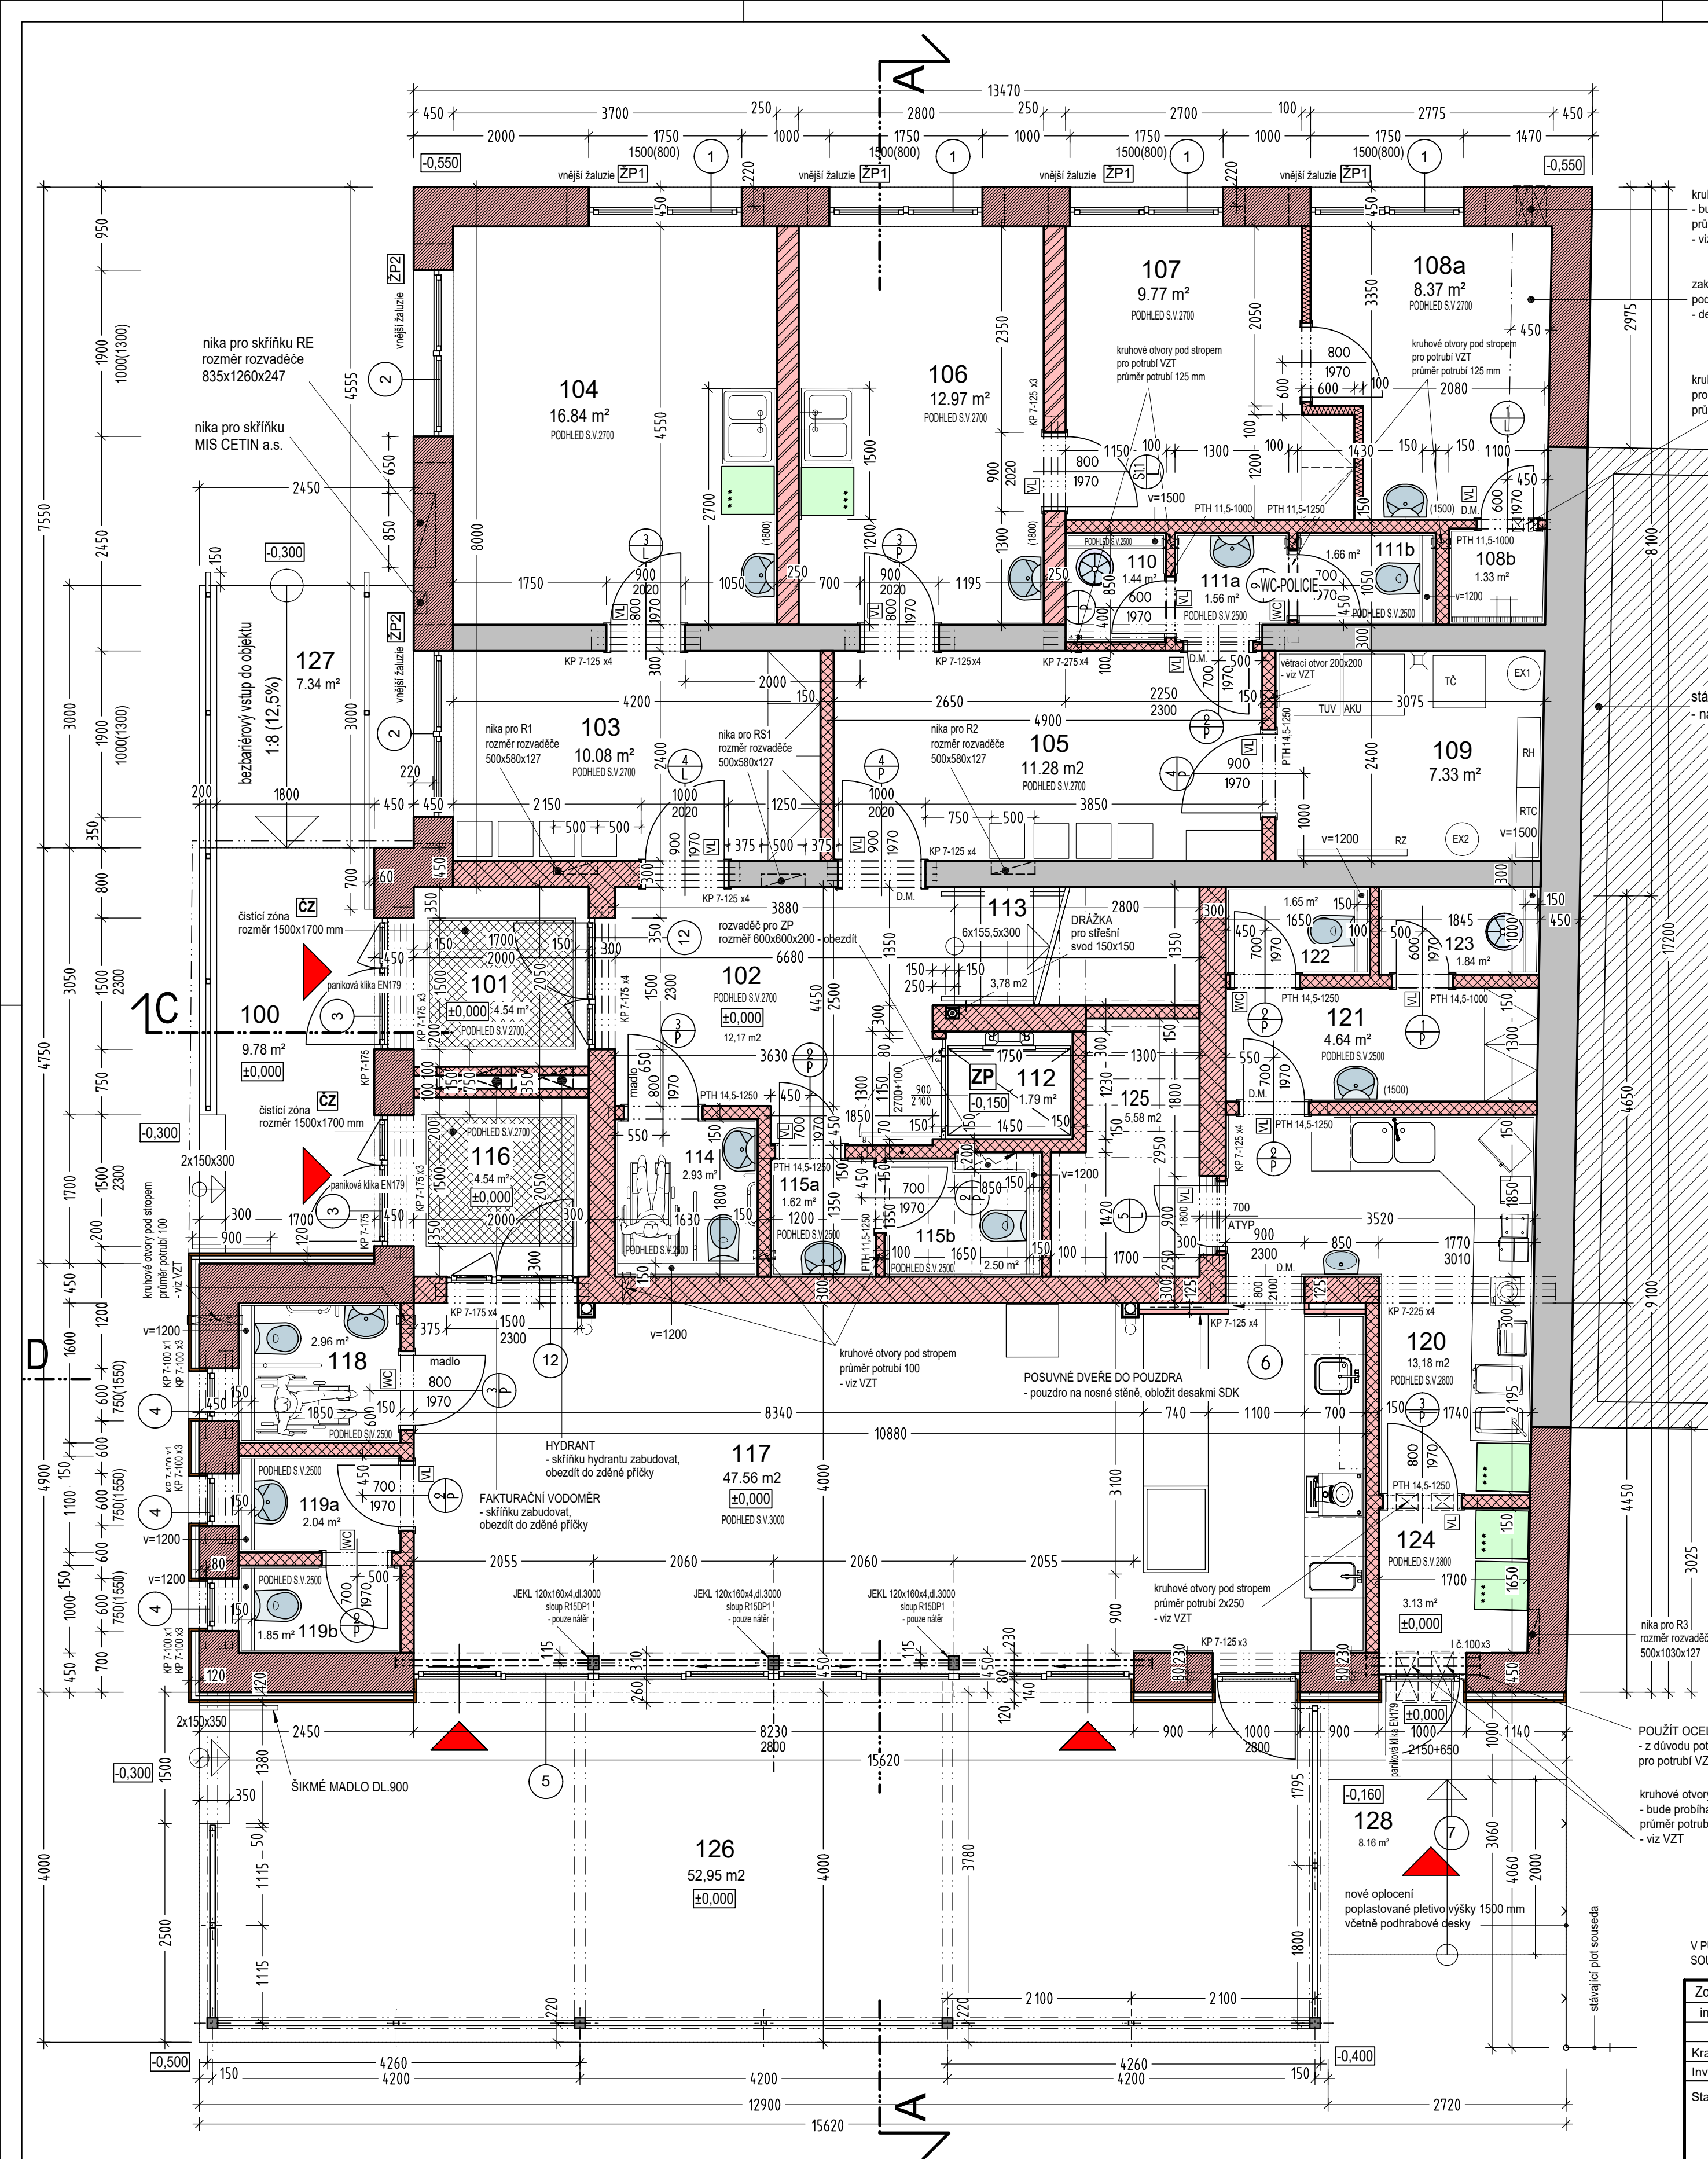

LEGENDA MÍSTNOSTÍ - 1.NP :

Č. M.	NÁZEV MÍSTNOSTI	PLOCHA	PODLAHA	POVRCH. ÚPRAVA STĚN
100	VSTUP	9,78 m ²		MRAZUVZDORNÁ KERAM. DLAŽBA
101	VSTUPNÍ ŽÁDVEŘÍ 1	4,54 m ²	(P1)	KERAMICKÁ DLAŽBA keramický sokl, v=80
102	CHODBA	12,17 m ²	(P1)	KERAMICKÁ DLAŽBA keramický sokl, v=80
103	KLUBOVNA	10,08 m ²	(P2)	VINYLOVÁ KRYTINA zatažená vinylová krytina do profilu
104	KLUBOVNA	16,84 m ²	(P2)	VINYLOVÁ KRYTINA zatažená vinylová krytina do profilu
105	OBEČNÍ POLICIE - CHODBA	11,28 m ²	(P2)	VINYLOVÁ KRYTINA zatažená vinylová krytina do profilu
106	OBEČNÍ POLICIE - KANCELÁŘ	12,97 m ²	(P2)	VINYLOVÁ KRYTINA zatažená vinylová krytina do profilu
107	OBEČNÍ POLICIE - KANCELÁŘ	9,77 m ²	(P2)	VINYLOVÁ KRYTINA zatažená vinylová krytina do profilu
108a	OBEČNÍ POLICIE - SATNA PERSONÁLU	8,37 m ²	(P2)	VINYLOVÁ KRYTINA zatažená vinylová krytina do profilu
108b	OBEČNÍ POLICIE - SPRCHA PERSONÁLU	1,33 m ²	(P1a)	VINYLOVÁ KRYTINA keramický obklad, v=2100
109	TECHNICKÁ MÍSTNOST	7,33 m ²	(P1)	KERAMICKÁ DLAŽBA keramický sokl, v=80
110	ÚKLIDOVÁ KOMORA	1,44 m ²	(P1a)	KERAMICKÁ DLAŽBA keramický obklad, v=1800
111	OBEČNÍ POLICIE - WC PERSONÁLU			
111a	UMÝVADLO	1,56 m ²	(P1a)	KERAMICKÁ DLAŽBA keramický obklad, v=1800
111b	WC	1,66 m ²	(P1a)	KERAMICKÁ DLAŽBA keramický obklad, v=1800
112	ZVEDACÍ PLOŠINA	1,79 m ²		
113	SCHODIŠTĚ	3,78 m ²		KERAMICKÁ DLAŽBA keramický sokl, v=80
114	WC - IMOBILNÍ - ŽENY - VEŘEJNOST	2,93 m ²	(P1a)	KERAMICKÁ DLAŽBA keramický obklad, v=1800
115	WC - MUŽI - VEŘEJNOST			
115a	UMÝVADLO	1,62 m ²	(P1a)	KERAMICKÁ DLAŽBA keramický obklad, v=1800
115b	WC	2,50 m ²	(P1a)	KERAMICKÁ DLAŽBA keramický obklad, v=1800
116	VSTUPNÍ ŽÁDVEŘÍ 2	4,54 m ²	(P1)	KERAMICKÁ DLAŽBA keramický sokl, v=80
117	SPOLEČENSKÝ SÁL SETKÁVÁNÍ ČLENŮ SPOLKY OBCE	47,56 m ²	(P5)	KERAMICKÁ DLAŽBA keramický sokl, v=80
118	WC - IMOBILNÍ - ŽENY VEŘEJNOST	2,96 m ²	(P1a)	KERAMICKÁ DLAŽBA keramický obklad, v=1800
119	WC - MUŽI VEŘEJNOST			
119a	UMÝVADLO	2,04 m ²	(P1a)	KERAMICKÁ DLAŽBA keramický obklad, v=1800
119b	WC	1,85 m ²	(P1a)	KERAMICKÁ DLAŽBA keramický obklad, v=1800
120	PŘÍPRAVNA	13,18 m ²	(P5a)	KERAMICKÁ DLAŽBA keramický obklad, v=1800
121	SATNA, UMÝVADLO - PERSONÁL	4,64 m ²	(P1a)	KERAMICKÁ DLAŽBA keramický obklad, v=1800
122	WC - PERSONÁL	1,65 m ²	(P1a)	KERAMICKÁ DLAŽBA keramický obklad, v=1800
123	UKLIDOVÁ KOMORA	1,84 m ²	(P1a)	KERAMICKÁ DLAŽBA keramický obklad, v=1800
124	VSTUP, LEDNICE	3,13 m ²	(P1a)	KERAMICKÁ DLAŽBA keramický sokl, v=80
125	SKLAD	5,58 m ²	(P1a)	KERAMICKÁ DLAŽBA keramický sokl, v=80
126	TERASA SETKÁVÁNÍ ČLENŮ SPOLKY OBCE	52,95 m ²		PRKNA WPC - v.č.D15
127	BEZBARIÉROVÁ RAMPA	7,34 m ²		MRAZUVZDORNÁ KERAM. DLAŽBA
128	VSTUP, RAMPA	8,16 m ²		MRAZUVZDORNÁ KERAM. DLAŽBA
celkem součet ploch :		279,16 m ²		

LEGENDA :

- STÁVAJÍCÍ KONSTRUKCE - při realizaci bude shodnocen stav (řešení státek a zemní vlností)
- NOVÉ OBVODOVÉ A NOSNÉ ZDIVO - broušené cihly pro tl.stěny 440 na maltu pro tenké spáry s velmi vysokými nároky na tepelný odpor a akumulaci stěny - rozměr 248x440x249 mm - požadované U=0,19 W/m².K (s omlikami) - vzduchová neprůzvučnost Rw=48 dB - např.POROTHERM 44 EKO+Profi
- SHODNÉ ZDIVO - z + z vnější strany dřevěný obklad
- NOVÉ VNITŘNÍ NOSNÉ ZDIVO - broušené cihly pro tl.stěny 300 na maltu pro tenké spáry - rozměr 248x300x249 mm - např.POROTHERM 30 Profi
- NOVÉ VNITŘNÍ NOSNÉ ZDIVO - broušené cihly pro tl.stěny 240 na maltu pro tenké spáry - rozměr 372x240x249 mm - např.POROTHERM 24 Profi
- NOVÉ ZDĚNÉ PŘÍČKY - broušené cihly pro tl.stěny 140 na maltu pro tenké spáry - rozměr 497x140x249 mm - např.POROTHERM 14 Profi
- NOVÉ ZDĚNÉ PŘÍČKY - broušené cihly pro tl.stěny 115 na maltu pro tenké spáry - rozměr 497x115x249 mm - např.POROTHERM 11,5 Profi

POPIS VINYLÓVÉ KRYTINY :

Vysocí zatěžová homogenní vinylová podlahová krytina v rolich. Produkt tvořen jednovrstvou homogenní kalandrovanou a lisovanou konstrukcí (2), laserem tvrzenou povrchovou úpravou Evercare (1) nevyžadující aplikaci ochranných emulzí po celou dobu užívání, chránící před chemickými látkami. Celková tloušťka 2mm, hmotnost s 2700 g/m², reakce na oheň Bfl-s1, součinitel smykového tření dle ČSN 744507 min. 0,6, odolnost vůči bodové zátěži 0,02 mm, protiskluznost dle DIN 51130 -R10, TVOC po 28 dnech < 10µg/m³ dle ISO 16000-6. Antivirální aktivita (lidský koronavirus 229E dle ISO 21702-99,7% po 2 hod, 99,9% po 5 hod) Bez obsahu těžkých kovů a látka spadající do skupiny CMR (karcinogeny, mutageny, reprotoxika dle REACH).

ŽALUZIE :

U daných oken jsou navrženy vnější žaluzie, které budou uloženy do žaluziové schránky pro fasádu - je součástí typového žaluziového překládu. Venkovní žaluzie budou hliníkové Z90, lamely š.90 ve tvaru písmene Z, elektricky ovládané.

BEZBARIÉROVÉ UŽÍVÁNÍ - vyhl.č.398/2009 Sb. O OBEČNÝCH TECHNICKÝCH POŽADAVCÍCH ZABEZPEČ.BEZBARIÉROVÉ UŽÍVÁNÍ
OBJEKT JE NAVRŽEN PRO BEZBARIÉROVÉ UŽÍVÁNÍ A BUDE SPLŇOVAT DANOU VYHLÁŠKU. DLE POŽADAVKŮ VYHLÁŠKY BUDE PROVEDENO TOTO :
BEZBARIÉROVÁ VSTUPNÍ RAMPA - příloha č.3 dané vyhl. - sklon rampy 1:8(odš.2.1.4), madla (ods.2.1.6.)
HLAVNÍ VSTUPY DO OBJEKTU - vstup do m.č.116 a 101 - příloha č.3 dané vyhl. - odst.1.1, 1.2.
KABINY WC IMOBILNÍ - m.č.114, 118, 203 - příloha č.3 dané vyhl. - odst.5.1.
ZVEDACÍ SVISLÁ PLOŠINA - dodavatel výrobku - certifikace výrobku pro bezbariérové užívání

KÓTOVÁNÍ OBJEKTU JE PROVEDENO BEZ DŘEVĚNÉHO OBLADU.

V PŮDORYSE NEJSOU ZAKRESLENY Z DŮVODU PŘEHLEDNOSTI BOURANÉ KONSTRUKCE. SOUČÁSTÍ PROJEKTU JSOU VÝKRESY STÁVAJÍCÍHO STAVU.

Zodpovědný projektant ing. Monika Tomanová	Vypracoval ing. Monika Tomanová	Kreslil ing. Monika Tomanová	FRYS STAVEBNÍ PROJEKCE
Kraj: Olomoucký	Městský úřad: Sudkov		
Investor: Obec Sudkov, Sudkov 96, 788 21			Formát 6A4
Stavba:	STAVEBNÍ ÚPRAVY OBJEKTU č.p.97, Sudkov SPOLKOVÝ DŮM		Měřítka 1:50
Specializace:	D.1.1 Architektonicko - stavební řešení		Datum 04/2023
Název výkresu:	PŮDORYS 1.NP		Účel DUR + DSP + DPS
			Číslo zakázky 21/08a
			Číslo výkresu: Číslo paré:
			D02