


ŘEZ A-A :

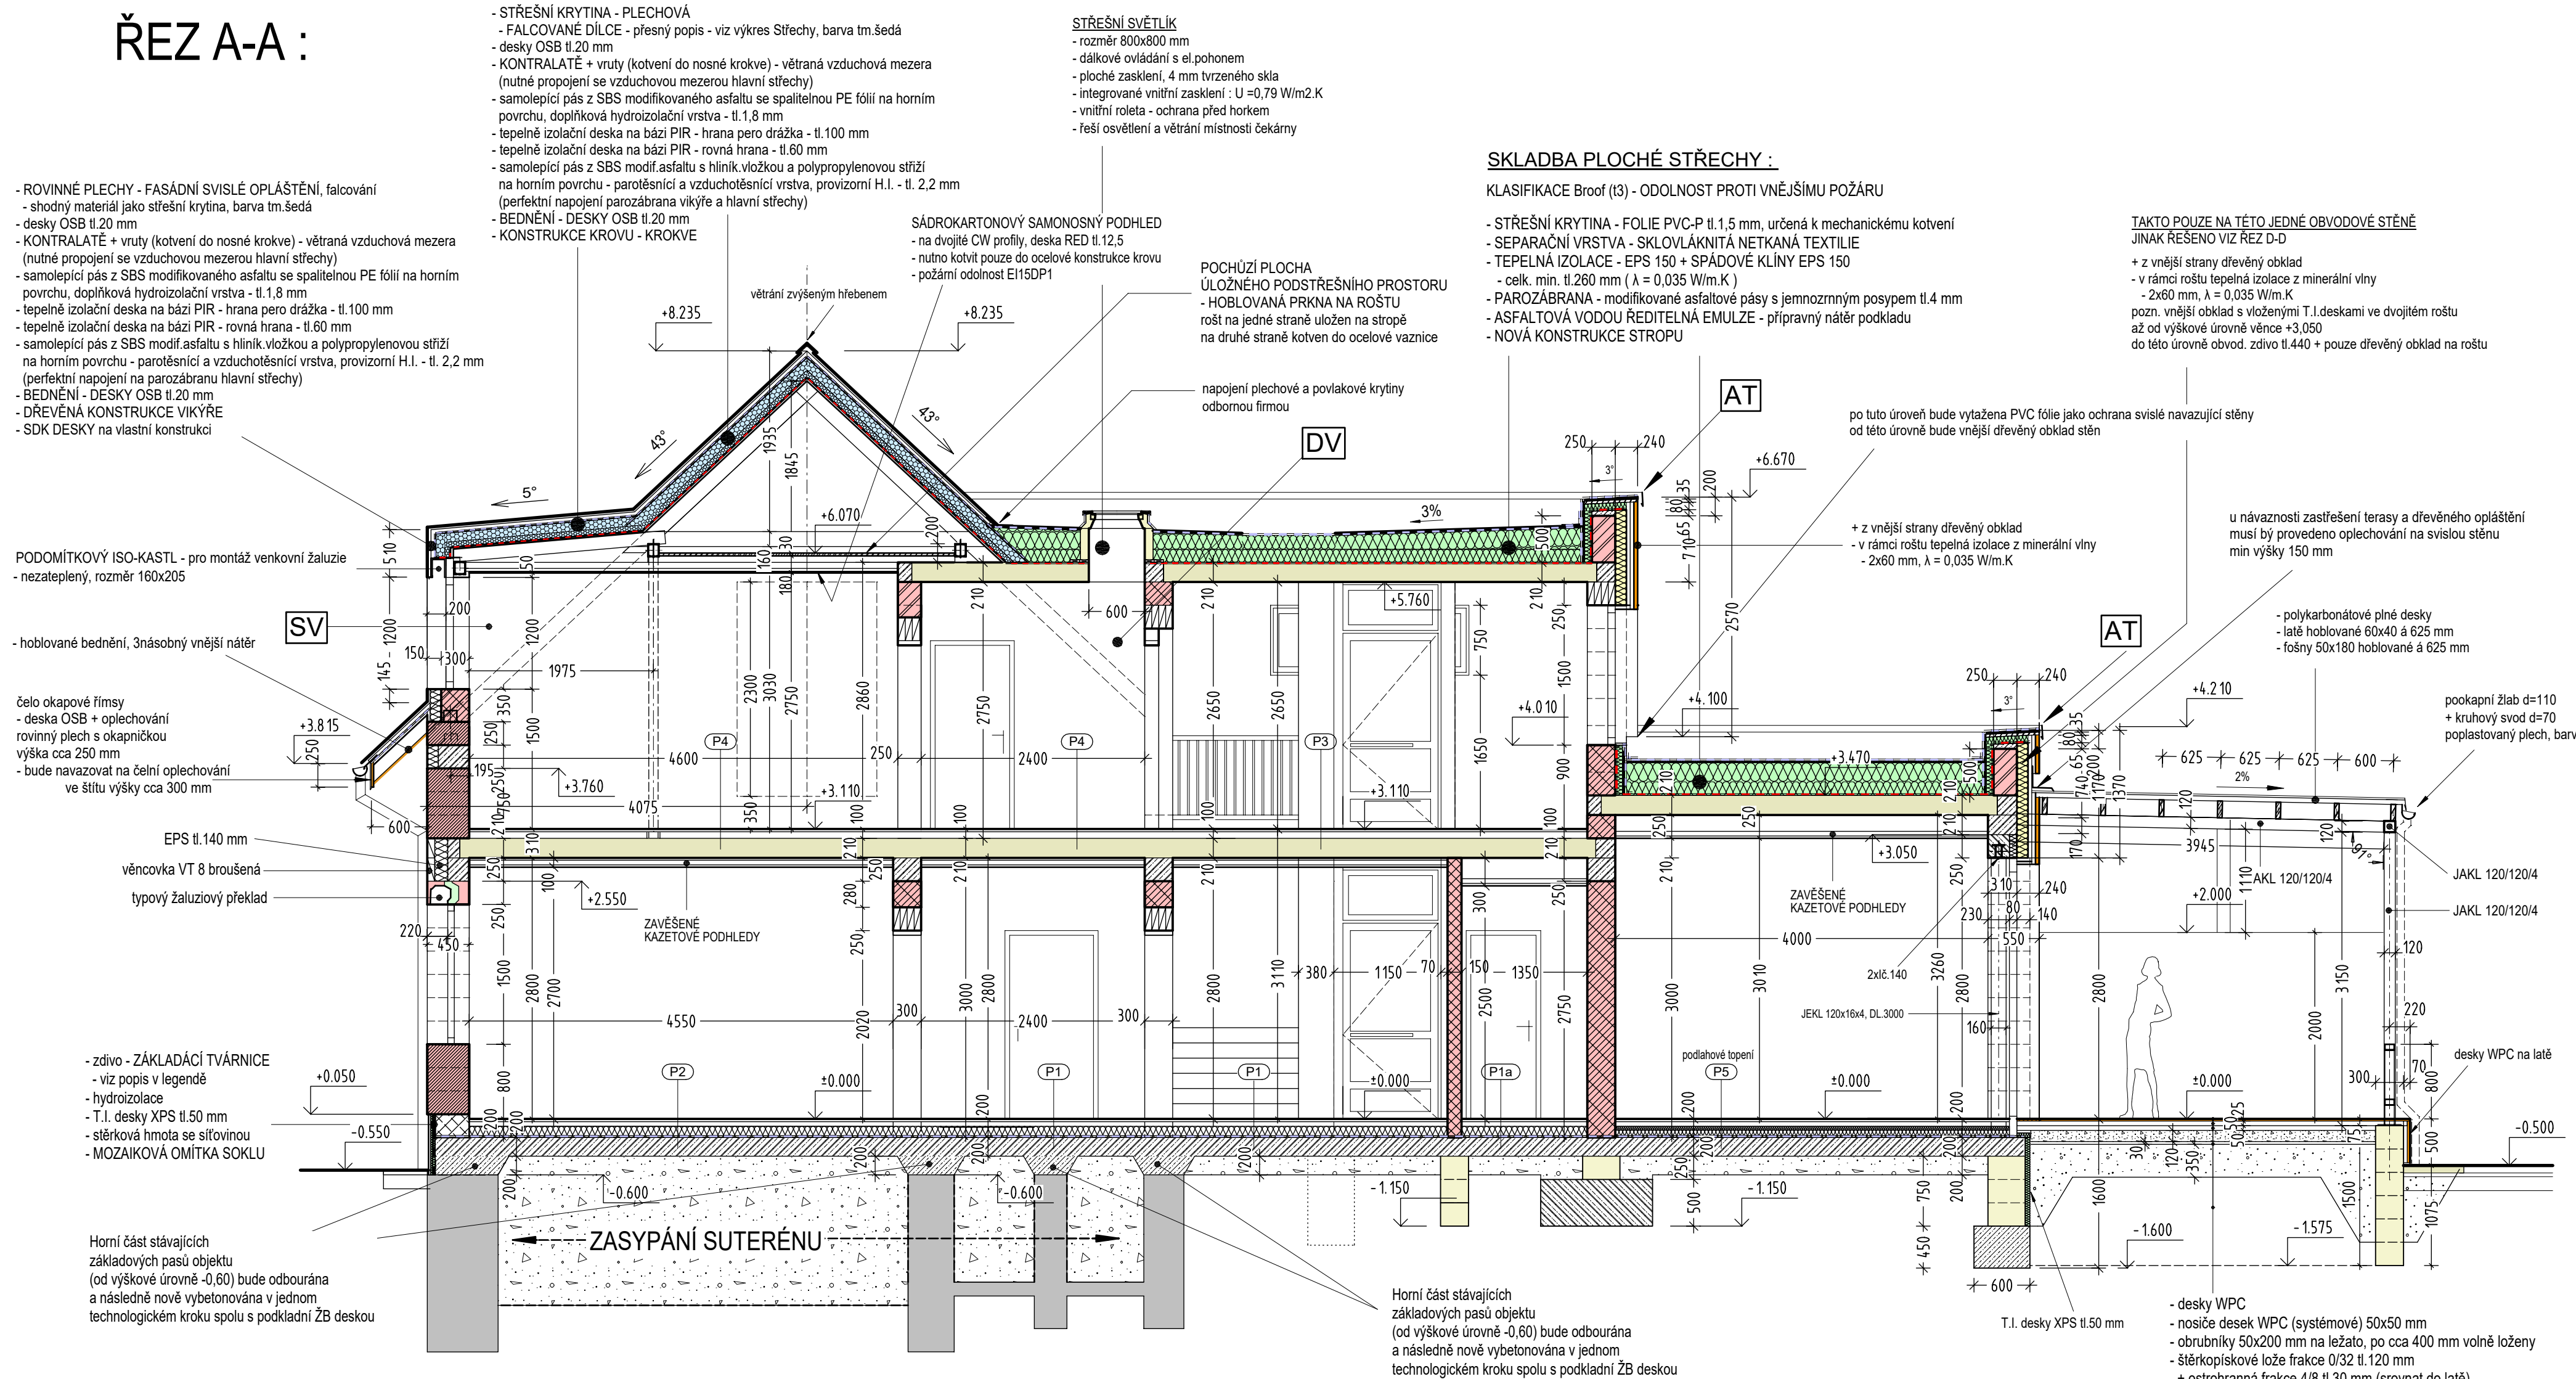

Zodpovědný projektant	Autor návrhu	Vypracoval	Kreslil
ing. Monika Tomanová	ing. Monika Tomanová	ing. Monika Tomanová	ing. Monika Tomanová
Kraj: Olomoucký	Městský úřad: Sudkov		
Investor: Obec Sudkov, Sudkov 96, 788 21			
Stavba:	STAVEBNÍ ÚPRAVY OBJEKTU č.p.97, Sudkov SPOLKOVÝ DŮM		
Specializace:	D.1.1 Architektonicko - stavební řešení		
Název výkresu:	ŘEZY A-A, B-B		
Formát	6A4		
Měřítko	1:50		
Datum	05/2022		
Účel	DUR + DSP + DPS		
Číslo zakázky	21/08a		
Číslo výkresu:		Číslo paré:	
D04			