



**Pudorys 1.NP
M 1:100**

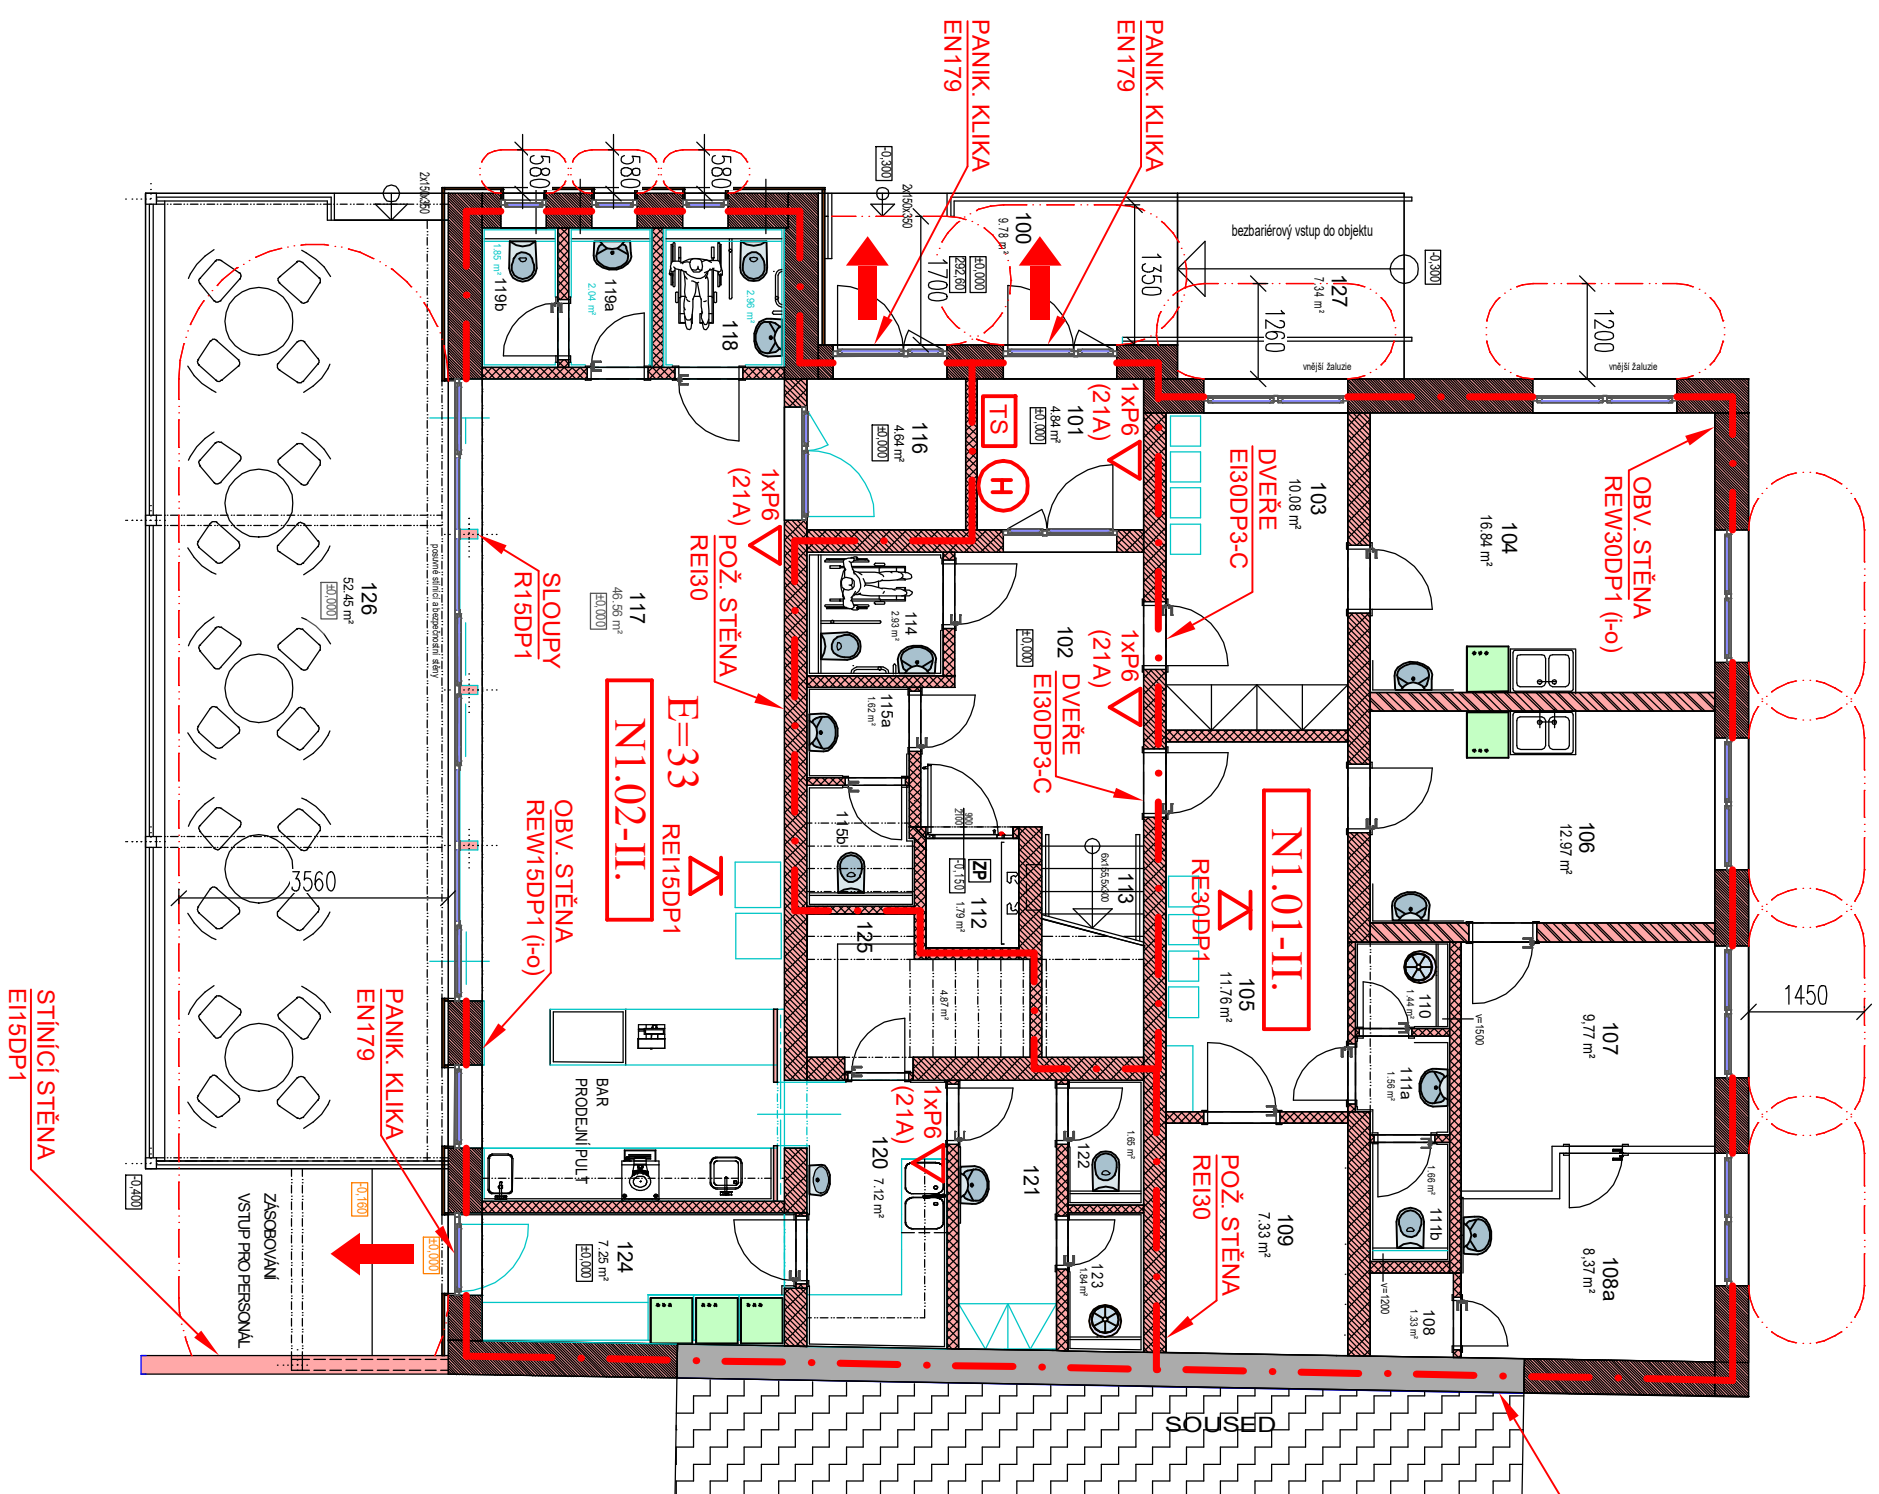

MEZIOBJEKTOVÁ STĚNA
REI45DP1 (OBOUSTRANNĚ)

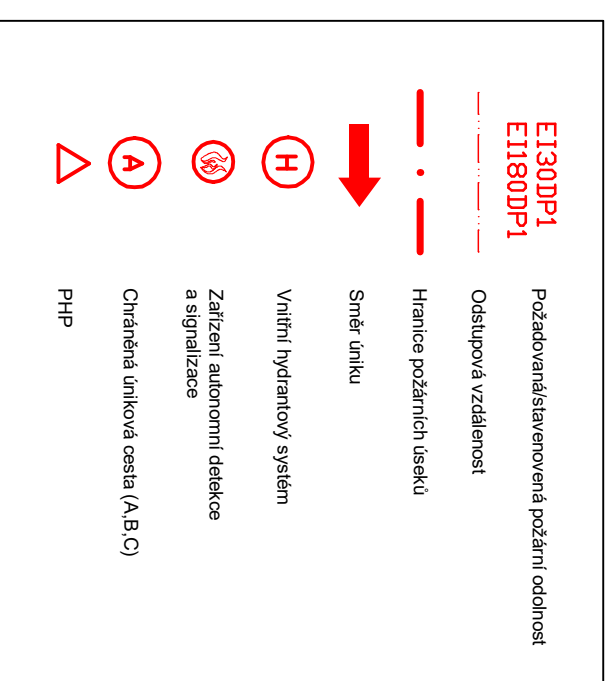


AKTUALIZACE - ZMĚNA 04/23



VÝPRAČOVAN				ZODP. PROJEKTANT	VEDOUcí PROJEKTU
Hollan M.		Hollan M.		Ing. Jiří Frys	
INVESTOR		Obec Sudkov, Sudkov 96, 788 21			
AKCE STAVEBNÍ ÚPRAVY OBJEKTU č.p.97, Sudkov SPOLKOVÝ DŮM					
ČÁST Požárně bezpečnostní řešení					
VÝKRES Půdorys 1.NP					
Č. ZAKÁZKY		109/2021		Č. VÝKR.	D.1.3b/101
FORMÁT		2A4		MĚŘÍTKO	1:100
DATUM		06/2023		ÚČEL	DUR+DSP

Projekční činnost v požární bezpečnosti staveb

Ing. Marek Hollan, DiS.
hollan.marek@seznam.cz
+420 777 587 443
www.hollaninfo

ČÍSLO PARÉ