


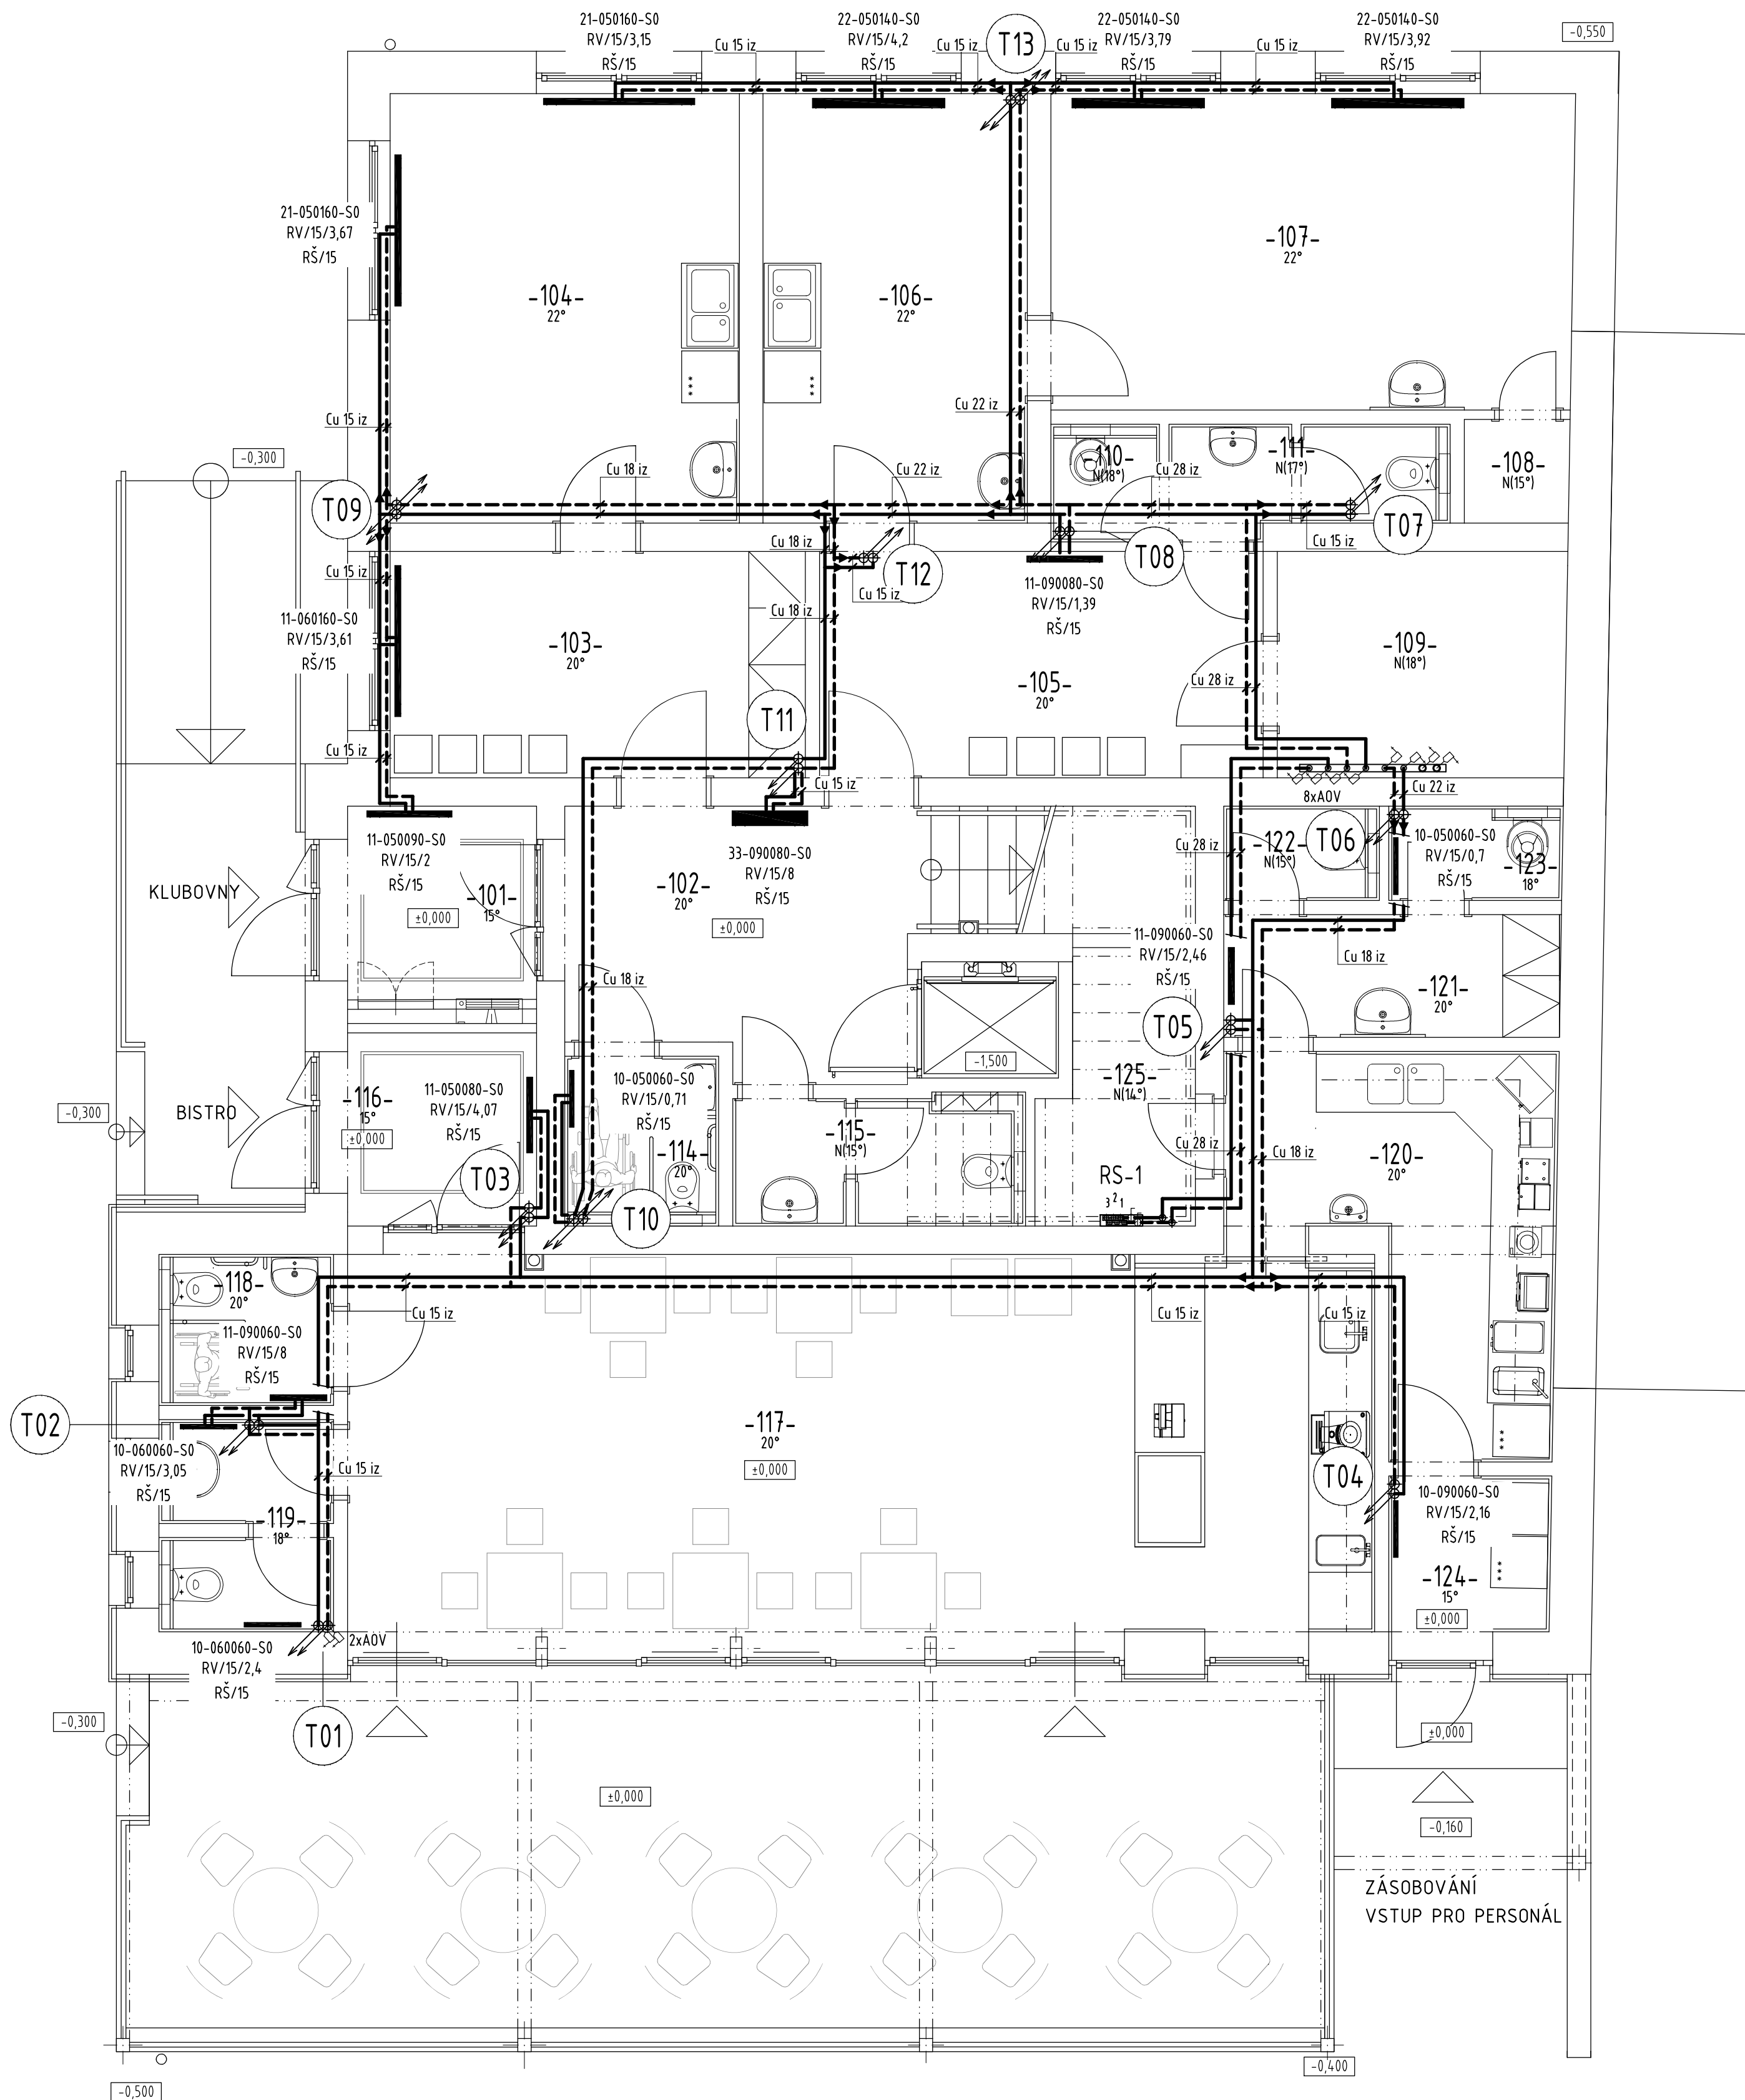

TABULKA MÍSTNOSTÍ 1. NP		
ČÍSLO MÍSTNOSTI	NÁZEV MÍSTNOSTI	TEPLOTA
-101-	ZÁDVEŘÍ 1	15°
-102-	CHODBA	20°
-103-	ŠATNA	20°
-104-	KLUBOVNA SENIORŮ	22°
-105-	ŠATNA	20°
-106-	KANCELÁŘ	22°
-107-	KLUBOVNA-DIVADLO	22°
-108-	SKLAD	N(15°)
-109-	TECHNICKÁ MÍSTNOST	N(18°)
-110-	ÚKLID	N(18°)
-111-	WC PERSONÁL	N(17°)
-114-	WC - IMOBILNÍ	20°
-115-	WC - MUŽI	N(15°)
-116-	ZÁDVEŘÍ 2	15°
-117-	CUKRÁRNA - BISTRO	20°
-118-	WC - IMOBILNÍ	20°
-119-	WC - MUŽI	18°
-120-	PŘÍPRAVNA	20°
-121-	ŠATNA PERSONÁLU	20°
-122-	WC PERSONÁL	N(15°)
-123-	ÚKLID	18°
-124-	VSTUP, LEDNICE	15°
-125-	SKLAD	N(14°)

Zodp. projektant Vladimír Schertler <i>Schert</i>	Vypracoval Vladimír Schertler <i>Schert</i>	Kreslil Vladimír Schertler <i>Schert</i>	FRYS STAVEBNÍ PROJEKCE	
Kraj: Olomoucký	Městský úřad: Mohelnice			
Investor: Obec Sudkov, Sudkov 96, 788 21			Formát	6x4
Stavba: STAVEBNÍ ÚPRAVY OBJEKTU č.p. 97, Sudkov SPOLKOVÝ DŮM			Měřítko	1:50
			Datum	11/2021
			Účel	DSP-DPS
			Číslo zakázky	21/08a
Část: D.1.4a Technika prostředí staveb VYTÁPĚNÍ			Číslo výkresu:	Číslo paré:
Název výkresu: PŮDORYS 1. NP			T01	