


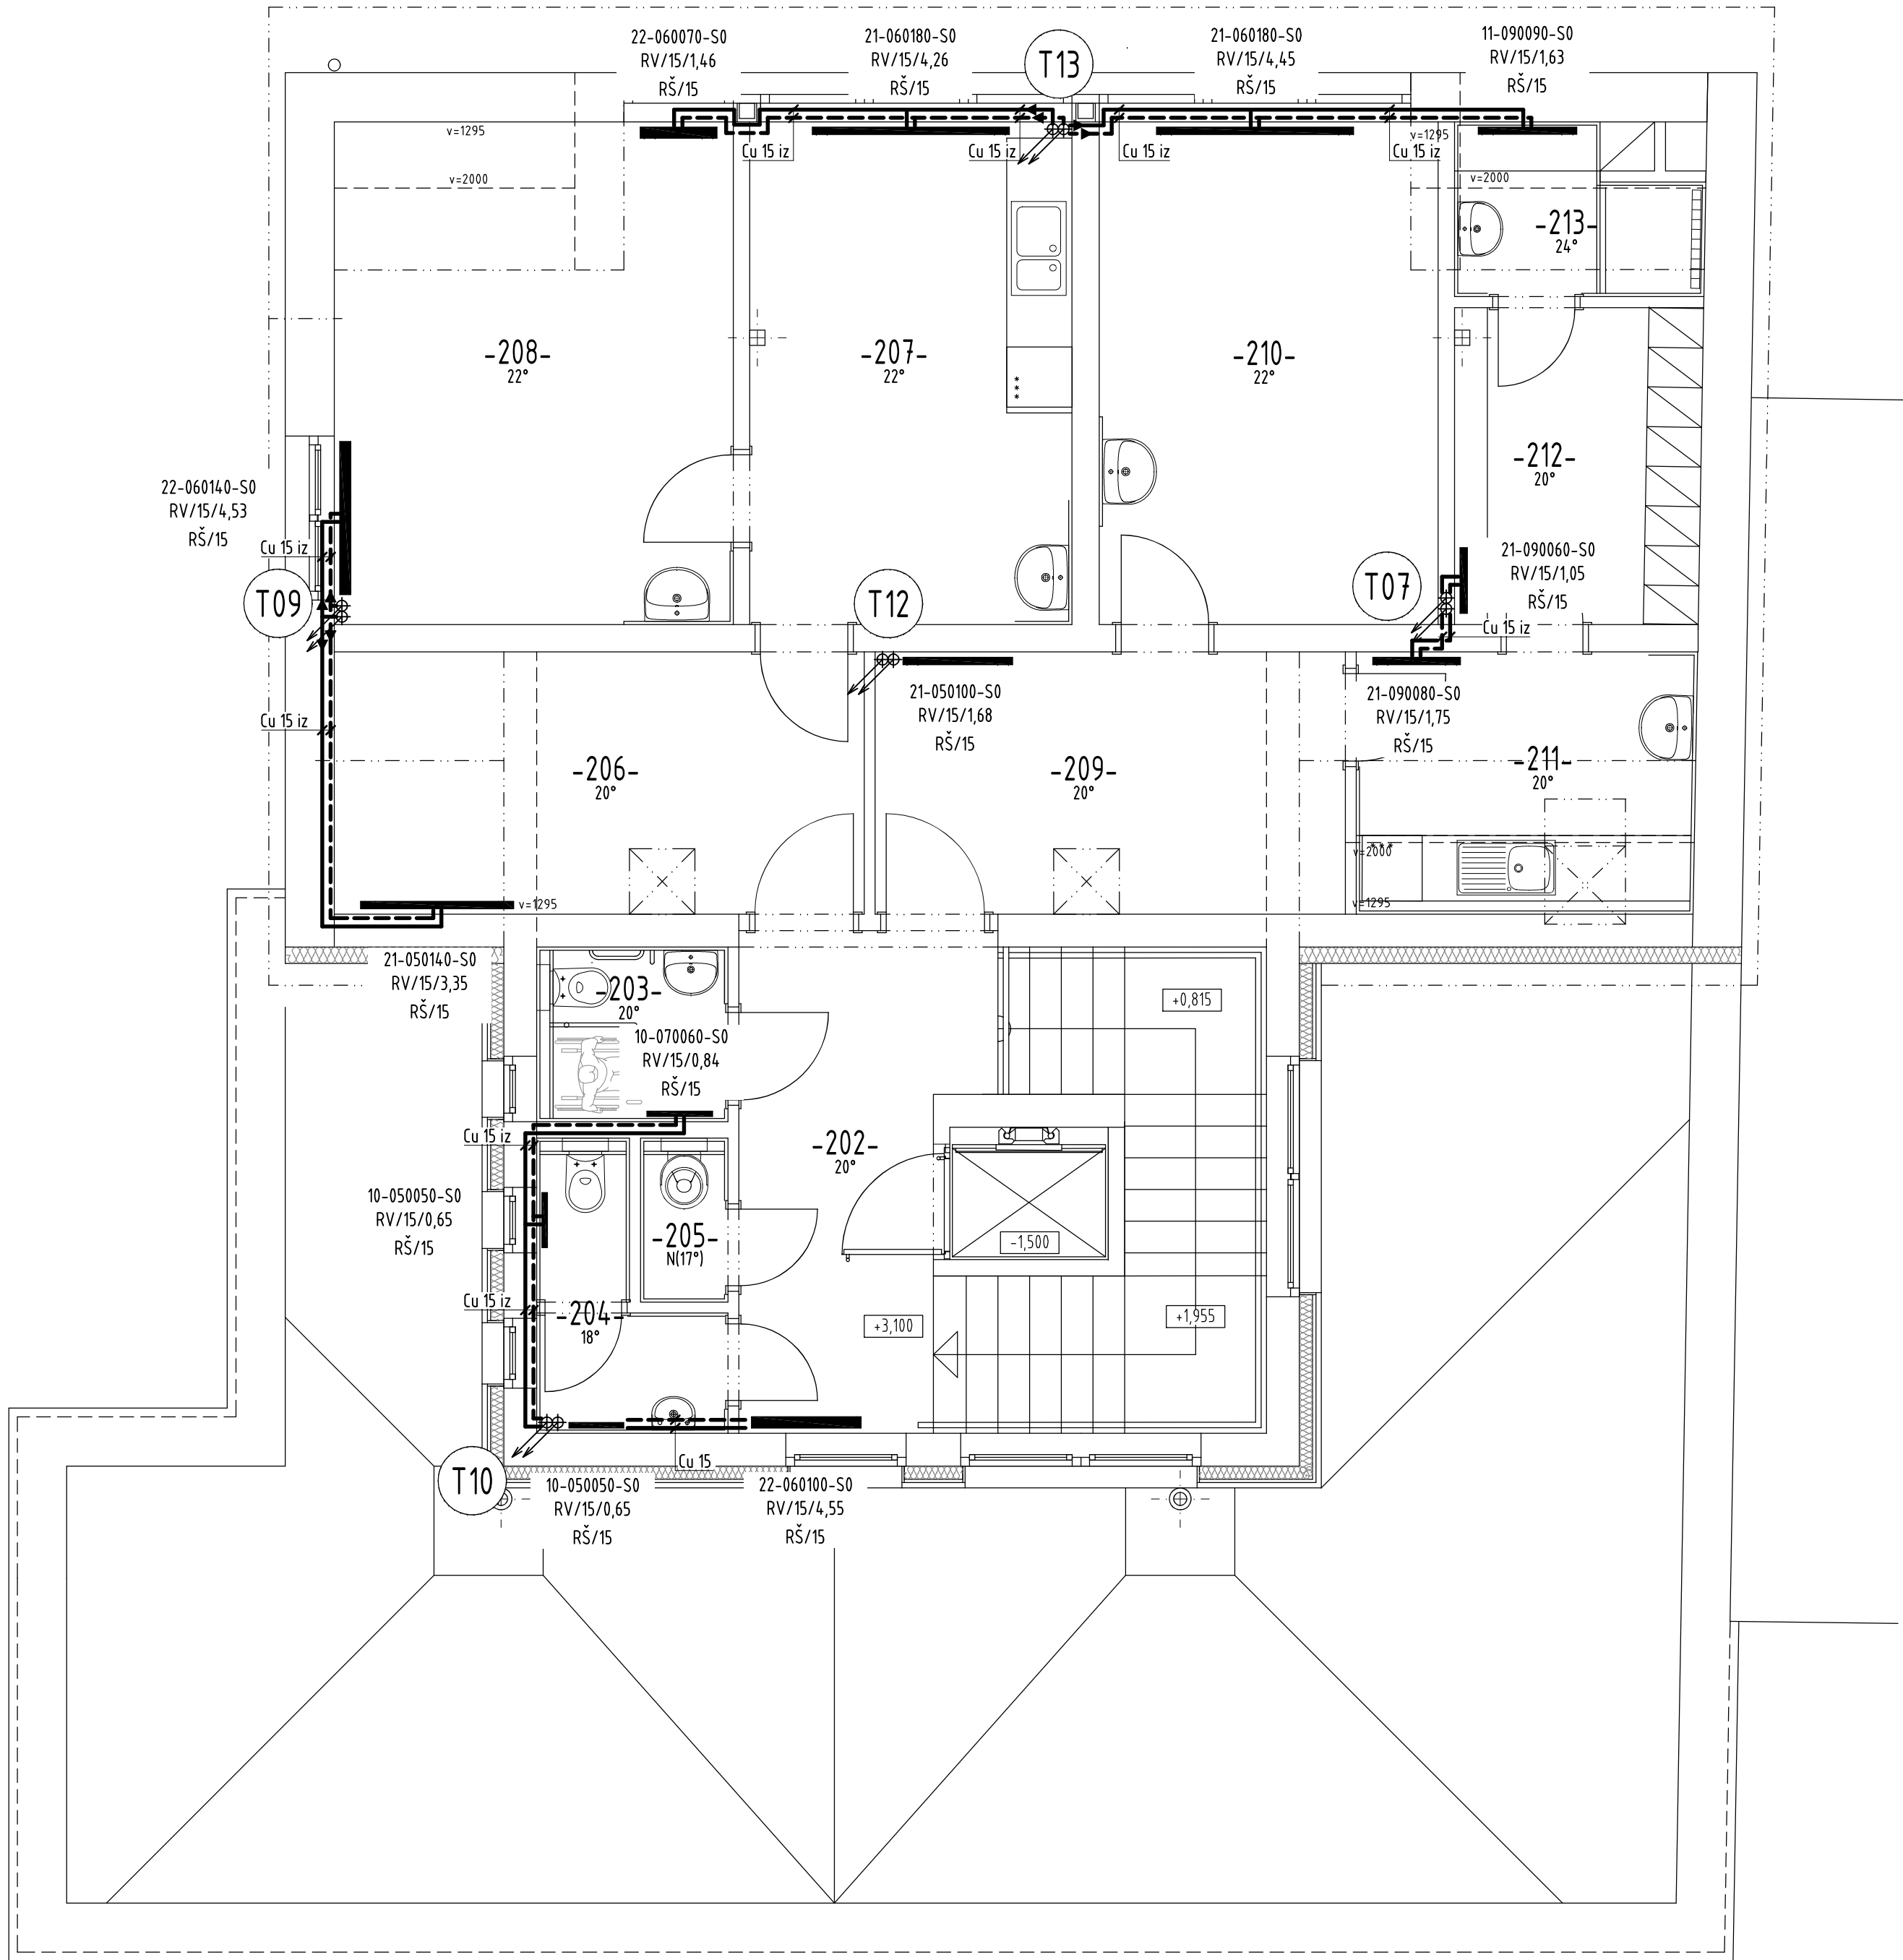

TABULKA MÍSTNOSTÍ 2. NP		
ČÍSLO MÍSTNOSTI	NÁZEV MÍSTNOSTI	TEPLOTA
-202-	CHODBA	20°
-203-	WC - IMOBILNÍ	20°
-204-	WC PERSONÁL	18°
-205-	ÚKLID	N(17°)
-206-	ŠATNA	20°
-207-	KANCELÁŘ	22°
-208-	KLUBOVNA - KYNOLOGIE	22°
-209-	ŠATNA	20°
-210-	KLUBOVNA - HASIČI	22°
-211-	KUCHYŇKA	20°
-212-	ŠATNA	20°
-213-	SPRCHA, UMÝVADLO	24°

Zodp. projektant		Vypracoval		Kreslil		FRYS STAVEBNÍ PROJEKCE	
Vladimír Schertler		Vladimír Schertler		Vladimír Schertler			
<i>Schert</i>		<i>Schert</i>		<i>Schert</i>			
Kraj:	Olomoucký	Městský úřad: Mohelnice				Formát	6xA4
Investor: Obec Sudkov, Sudkov 96, 788 21						Měřítko	1:50
Stavba: STAVEBNÍ ÚPRAVY OBJEKTU č.p. 97, Sudkov SPOLKOVÝ DŮM						Datum	11/2021
						Účel	DSP+DPS
						Číslo zakázky	21/08a
Část:	D.1.4a Technika prostředí staveb VYTÁPĚNÍ					Číslo výkresu:	Číslo paré:
Název výkresu: PŮDORYS 2. NP						T03	