


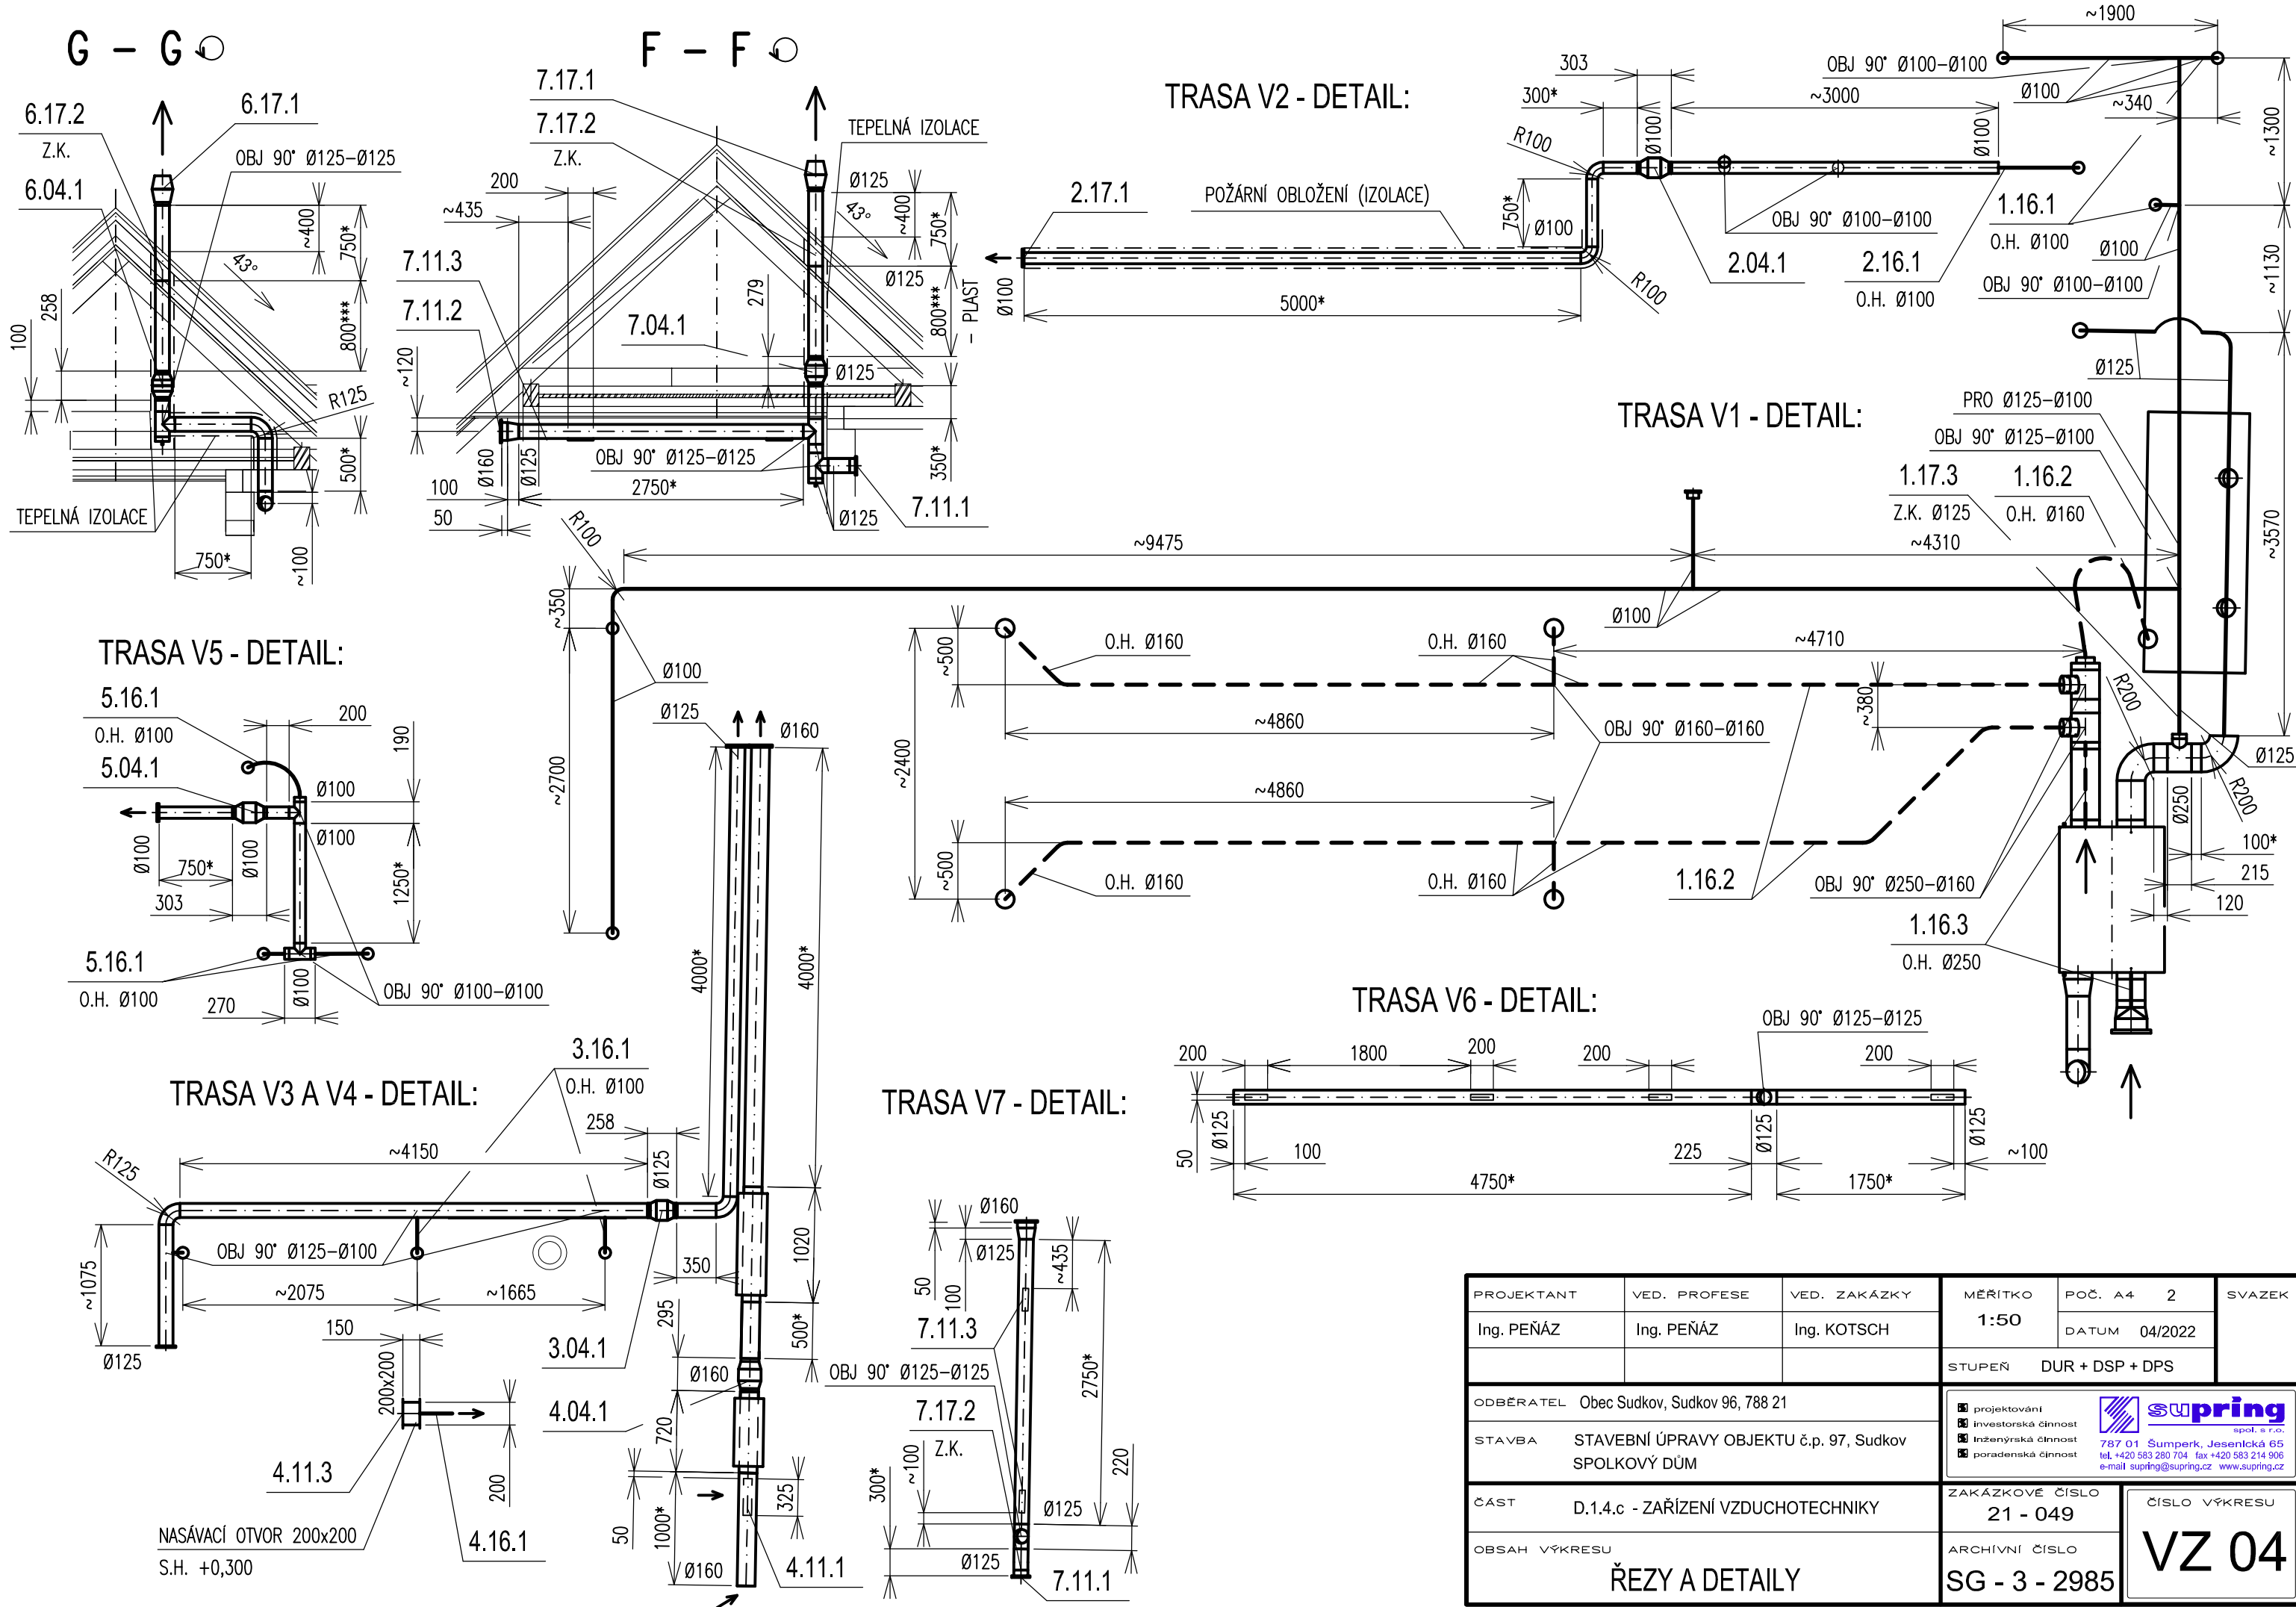

PROJEKTANT	VED. PROFESE	VED. ZAKÁZKY	MĚŘITKO	POČ. A4	2	SVAZEK
Ing. PEŇÁZ	Ing. PEŇÁZ	Ing. KOTSCH	1:50	DATUM	04/2022	
			STUPEŇ	DUR + DSP + DPS		
ODBĚRATEL			Obec Sudkov, Sudkov 96, 788 21			
STAVBA	STAVEBNÍ ÚPRAVY OBJEKTU č.p. 97, Sudkov SPOLKOVÝ DŮM					
			 supring spol. s r.o. 787 01 Šumperk, Jesenícká 65 tel. +420 583 280 704 fax +420 583 214 906 e-mail supring@supring.cz www.supring.cz  projektování  investorská činnost  inženýrská činnost  poradenská činnost			
ČÁST	D.1.4.c - ZAŘÍZENÍ VZDUCHOTECHNIKY		ZAKÁZKOVÉ ČÍSLO		ČÍSLO VÝKRESU	
			21 - 049		VZ 04	
OBSAH VÝKRESU	ŘEZY A DETAILS		ARCHIVNÍ ČÍSLO			
			SG - 3 - 2985			