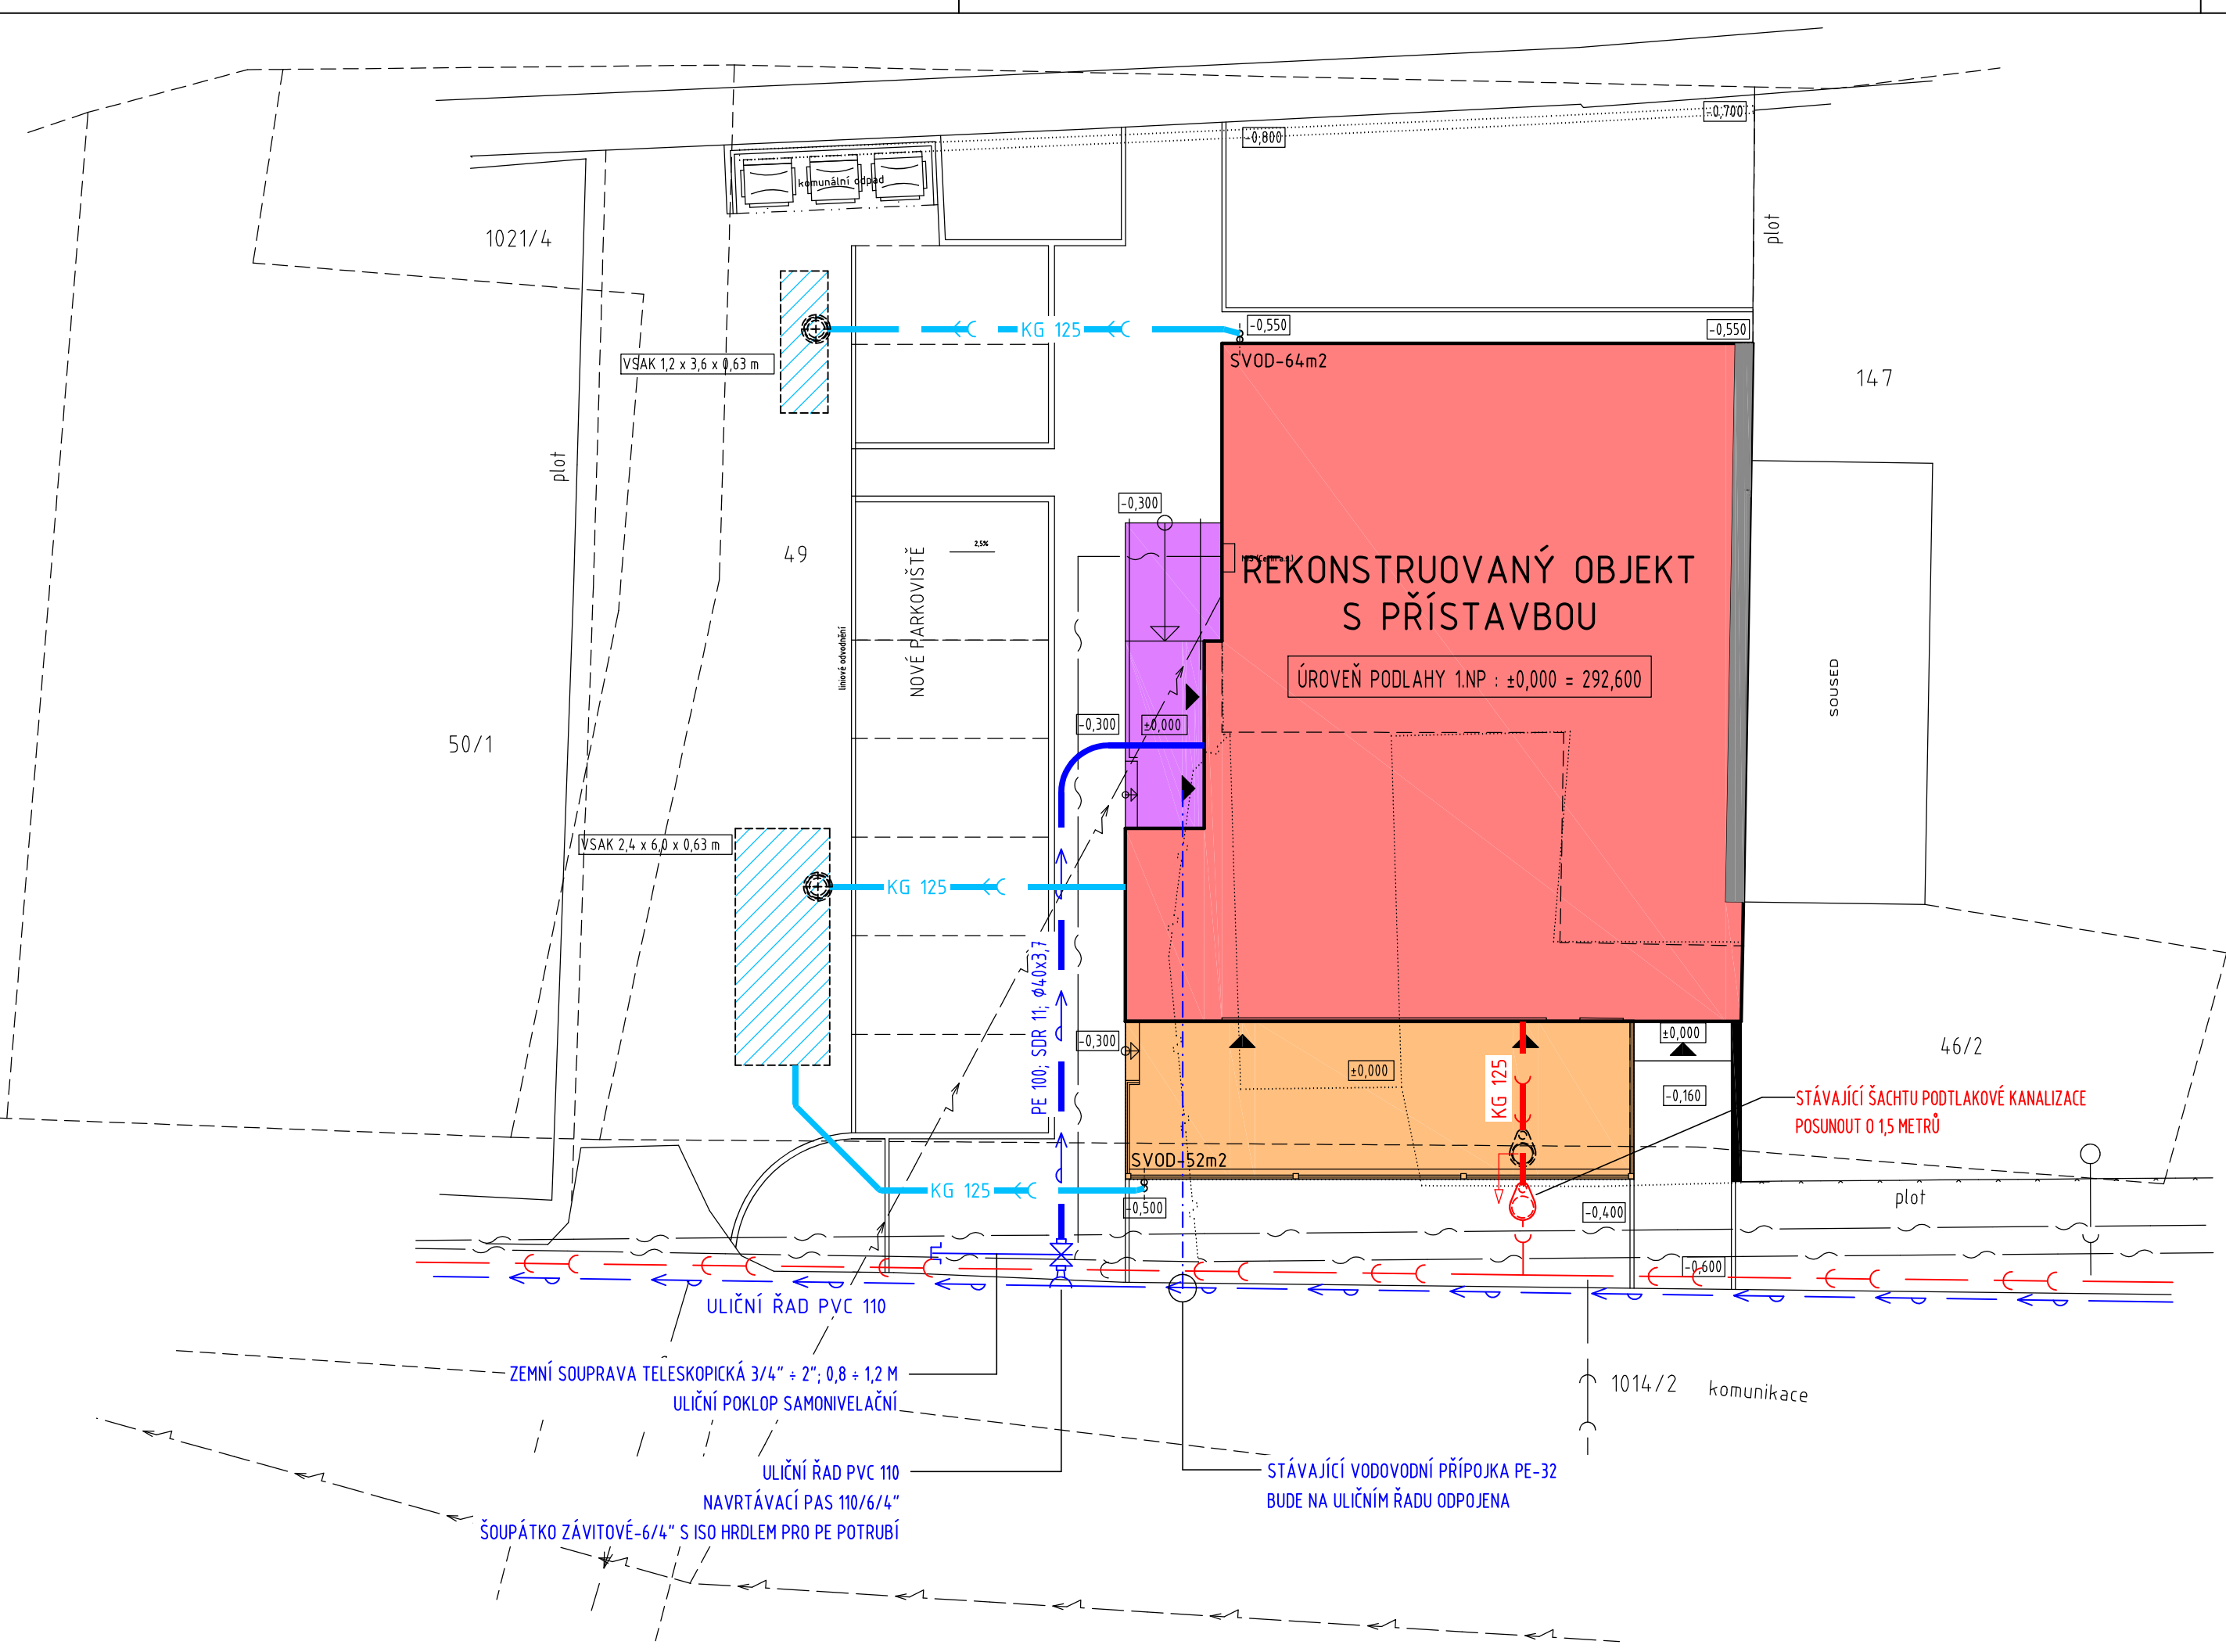


- STÁVAJÍCÍ OBJEKT
ZASTAVĚNÁ PLOCHA :
OBESTAVĚNÝ PROSTOR

- PŘÍSTAVBA
ZASTAVĚNÁ PLOCHA :
OBESTAVĚNÝ PROSTOR : 690 m3

- TERASA

- BEZBARIÉROVÁ RAMPA, VSTUP

- BOURANÉ ČÁSTI

- ZAMĚŘENO GEODETEM

- HRANICE PARCEL

LEGENDA:

NOVÁ VODOVODNÍ PŘÍPOJKA PE 100; SDR 11; Ø40x3,7

PŮVODNÍ VODOVODNÍ PŘÍPOJKA PE 32 - BUDE NA ULIČNÍM ŘADU ODPOJENA

NOVÁ KANALIZAČNÍ PŘÍPOJKA - PVC KG 125

NOVÁ DEŠŤOVÁ KANALIZACE - PVC KG 125

- STÁVAJÍCÍ VODOVODNÍ ŘÁD DN 110

- STÁVAJÍCÍ SPLAŠKOVÁ KANALIZACE

- STÁVAJÍCÍ NADZEMNÍ VEDENÍ NN

- STÁVAJÍCÍ PODZEMNÍ VEDENÍ CETIN a.s.

- RUŠENÉ VEDENÍ CETIN a.s.

- NOVÁ PŘÍPOJKA - PŘELOŽKA CETIN a.s.

- NOVÁ DEŠŤOVÁ KANALIZACE

- NOVÉ VŠAŽOVACÍ OBJEKTY
AKUMULAČNÍ BOXY WAVIN DO SESTAVY DANÉHO ROZMĚRU
- KRYTÍ 1M

Zodp. projektant Vladimír Schertler <i>Schertl</i>	Vypracoval Vladimír Schertler <i>Schertl</i>	Kreslil Vladimír Schertler <i>Schertl</i>	FRYS STAVEBNÍ PROJEKCE	
Kraj: Olomoucký	Městský úřad: Sudkov	Investor: Obec Sudkov, Sudkov 96, 788 21	Formát	3xA4
Stavba: STAVEBNÍ ÚPRAVY OBJEKTU č.p. 97, Sudkov SPOLKOVÝ DŮM			Měřítko	1:150
			Datum	11/2021
			Účel	DSP + DPS
			Číslo zakázky	21/08a
Část: D.1.4e Technika prostředí staveb ZDRAVOTNÉ TECHNICKÉ INSTALACE			Číslo výkresu:	Číslo paré:
Název výkresu: SITUACE			ZT 01	