


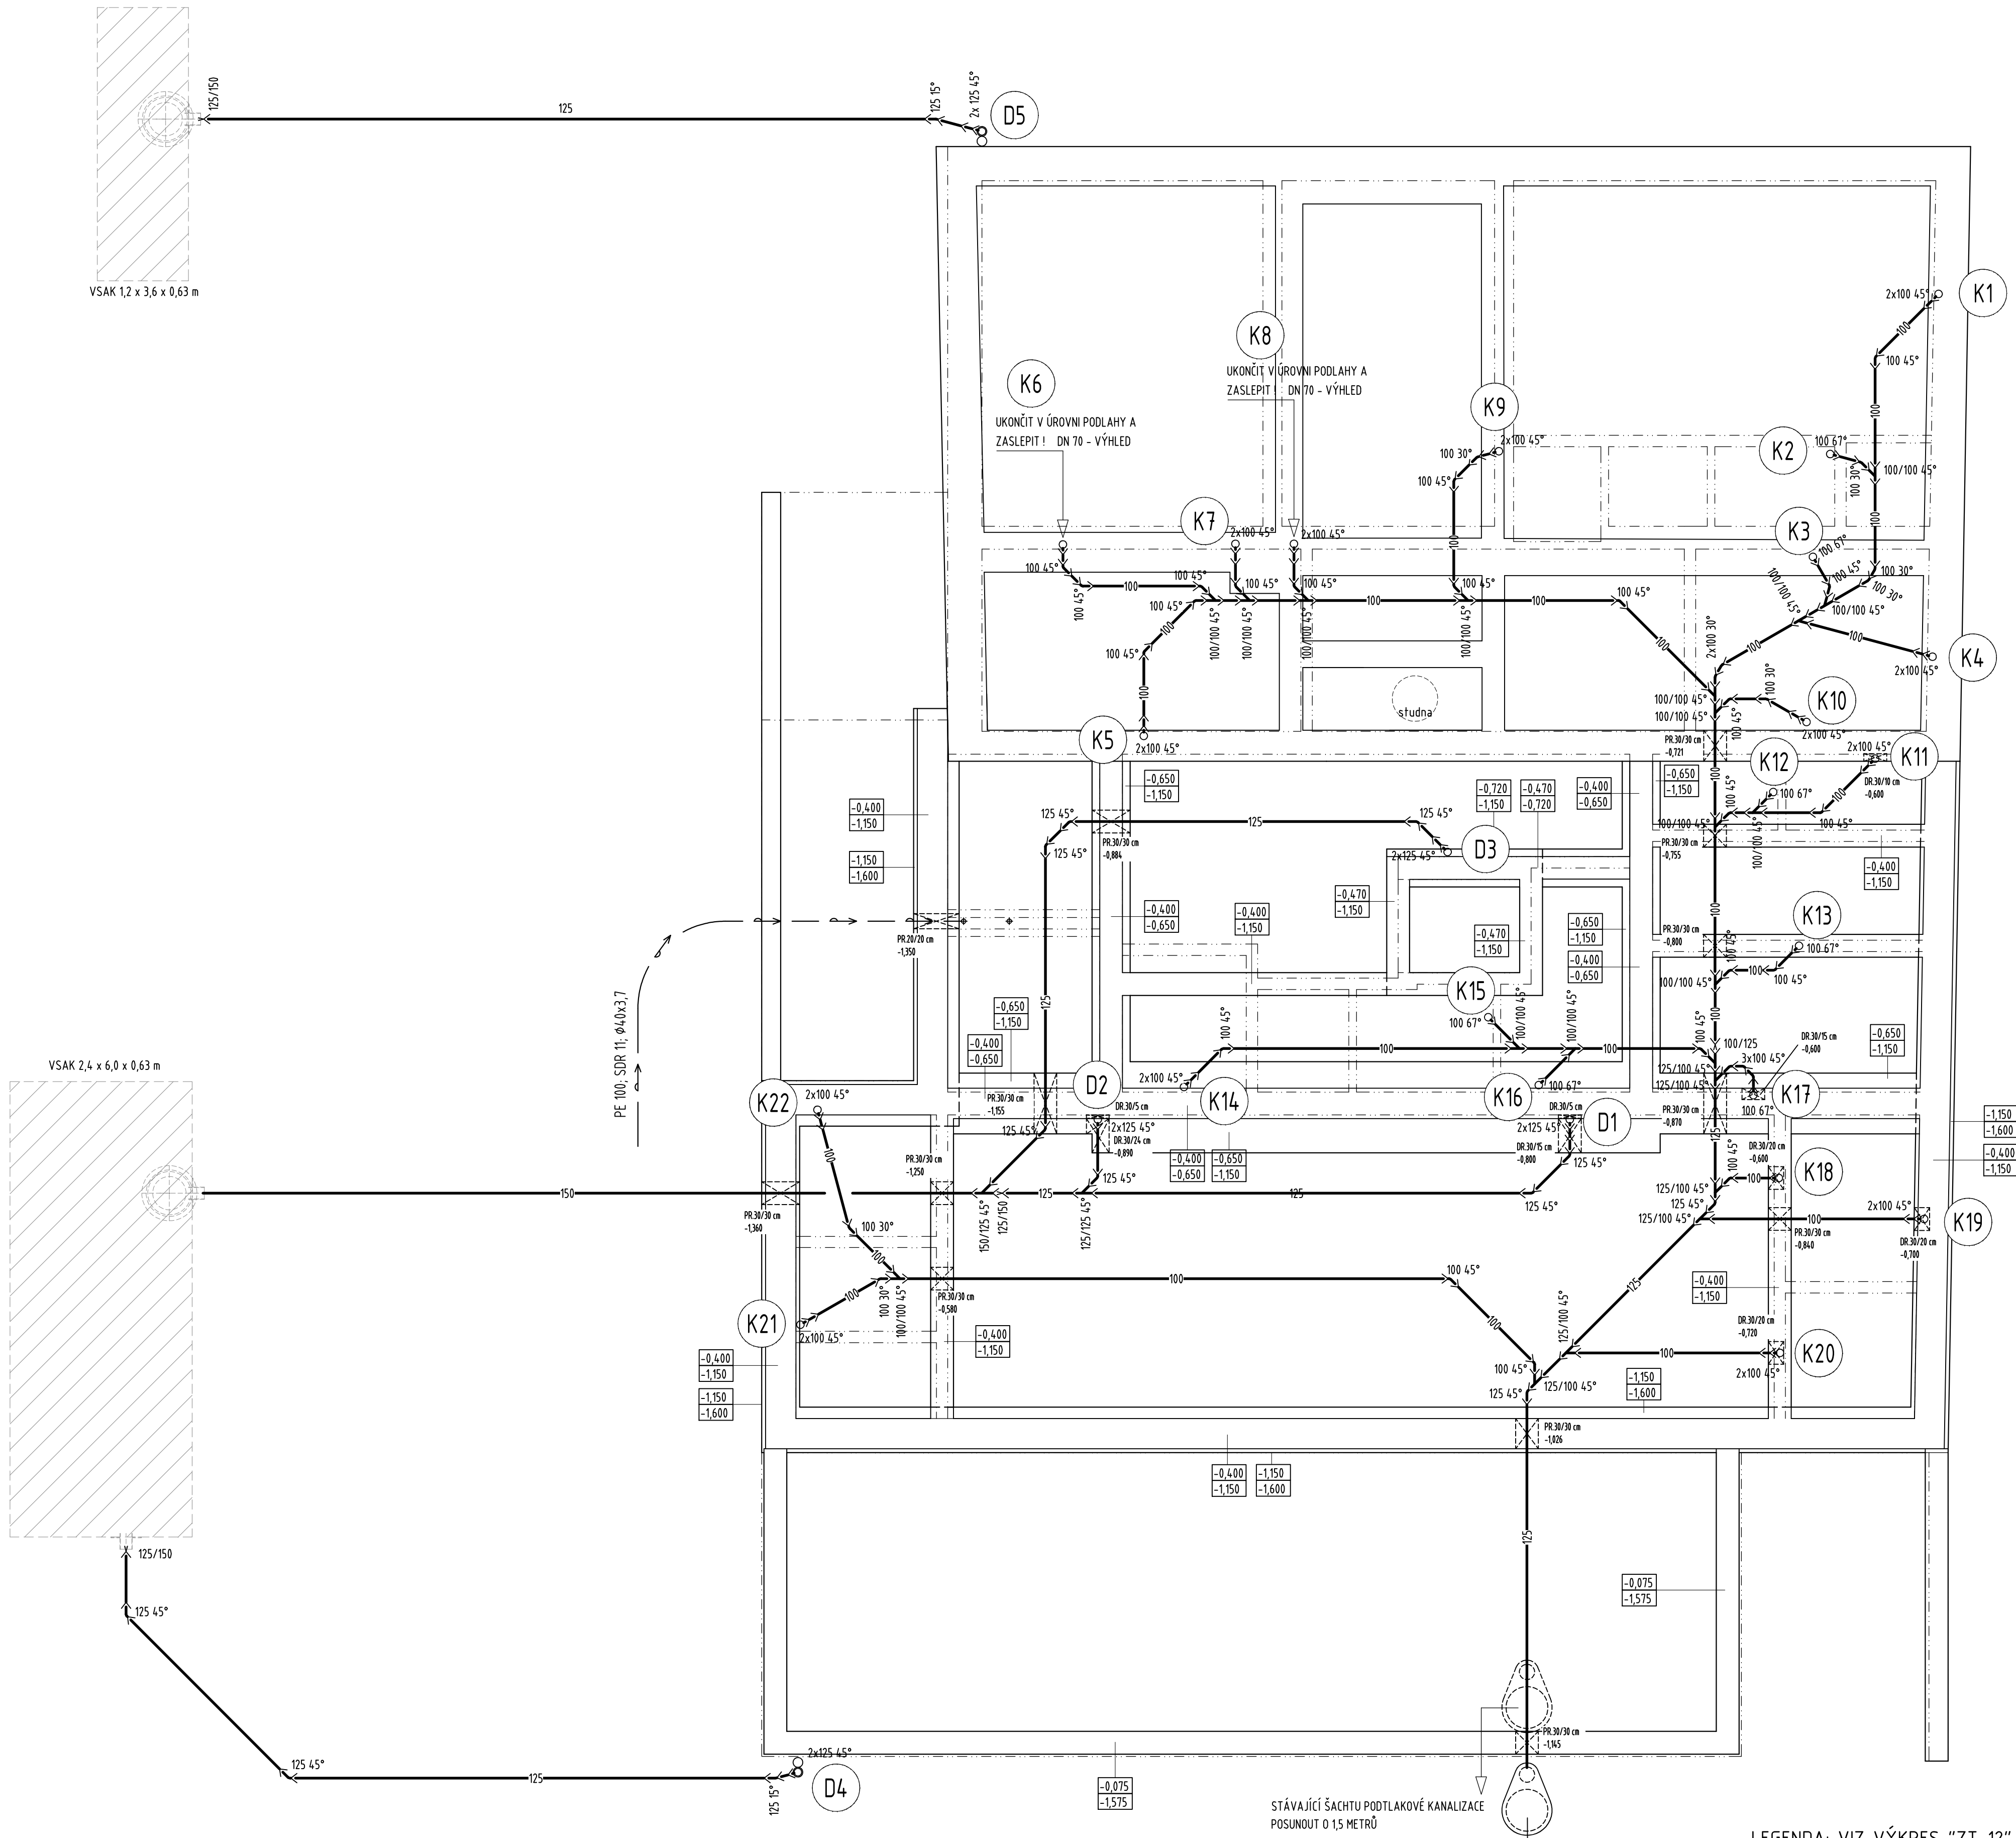

LEGENDA: VIZ VÝKRES "ZT-12"

Zodp. projektant Vladimír Schertler <i>Schertl</i>		Vypracoval Vladimír Schertler <i>Schertl</i>		Kreslil Vladimír Schertler <i>Schertl</i>		FRYS STAVEBNÍ PROJEKCE		
Kraj:	Olomoucký	Městský úřad:	Sudkov					
Investor: Obec Sudkov, Sudkov 96, 788 21								
Stavba: STAVEBNÍ ÚPRAVY OBJEKTU č.p. 97, Sudkov SPOLKOVÝ DŮM								
Část: D.1.4e Technika prostředí staveb ZDRAVOTNĚ TECHNICKÉ INSTALACE								
Název výkresu: LEŽATÁ KANALIZACE						Formát: Bx4A		
						Měřítko: 1:50		
						Datum: 11/2021		
						Účel: DSP + DPS		
						Číslo zakázky: 21/08a		
						Číslo výkresu:	Číslo paré:	
						ZT 02		