



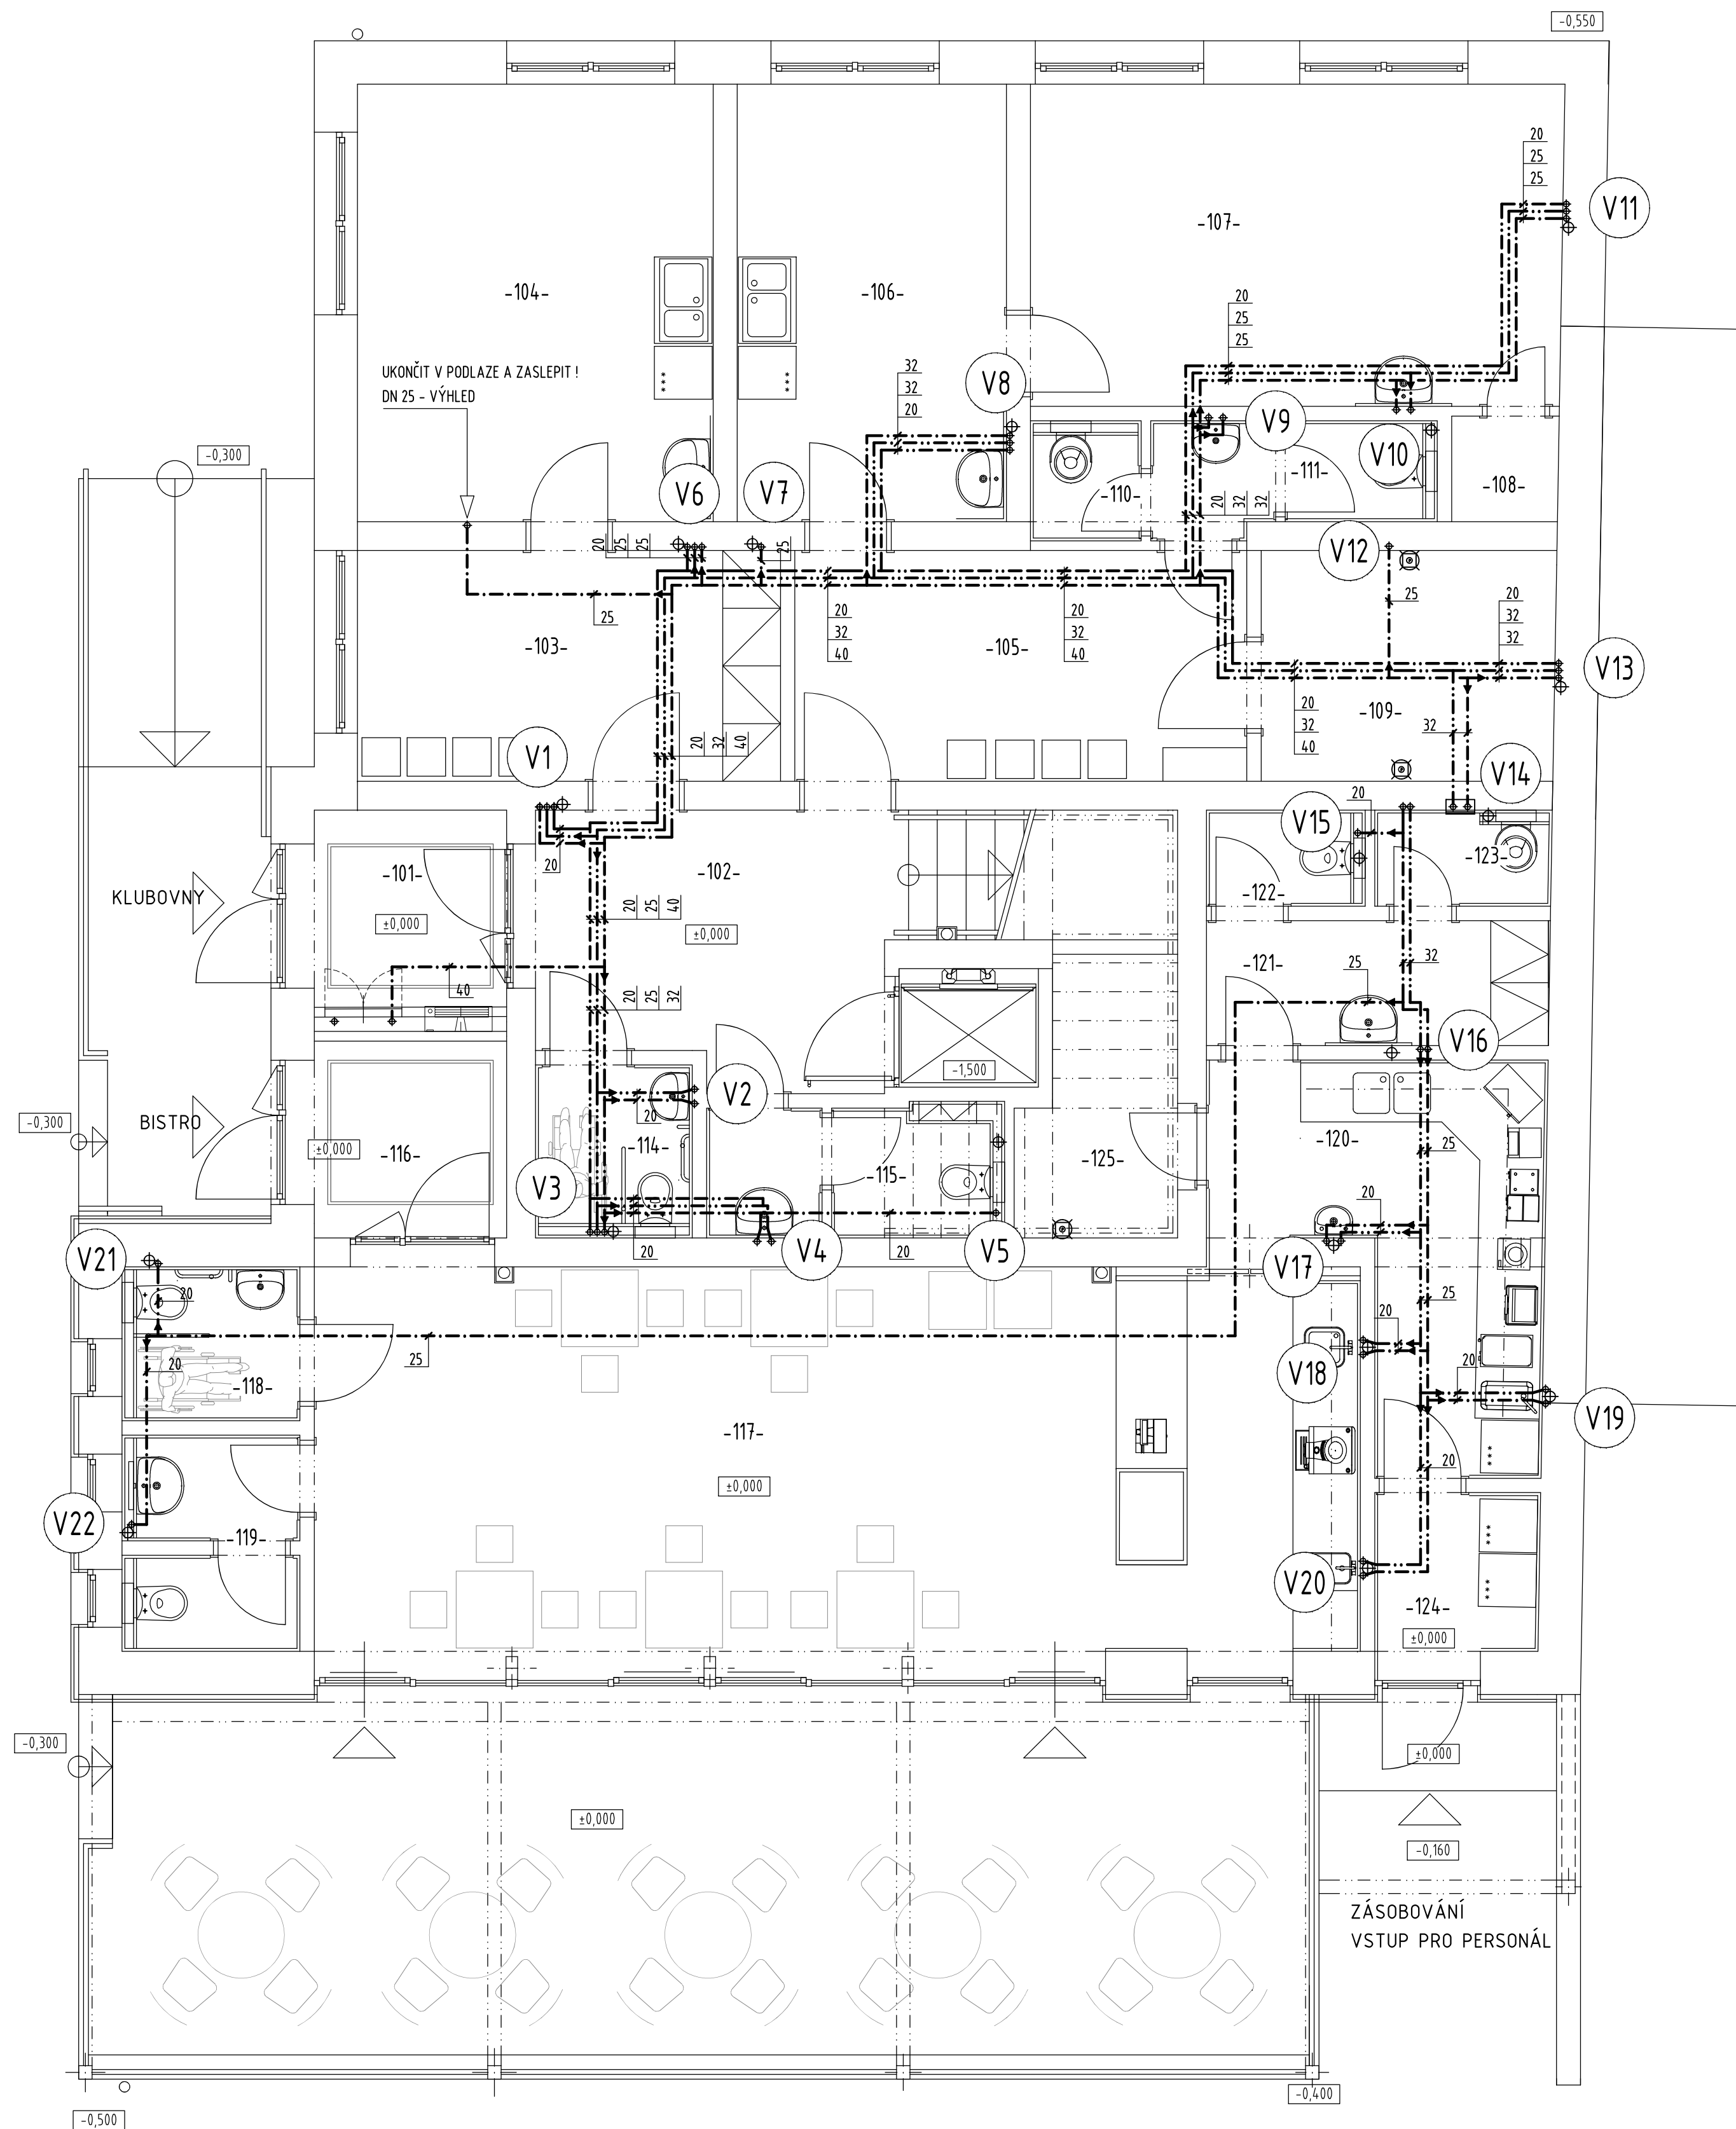

VEDENÍ ROZVODŮ S.V. + T.V. + CÍRKULACE
V MÍSTNOSTECH č. 117 a 120 POD SMYČKAMI PODLAHOVÉHO VYTÁPĚNÍ

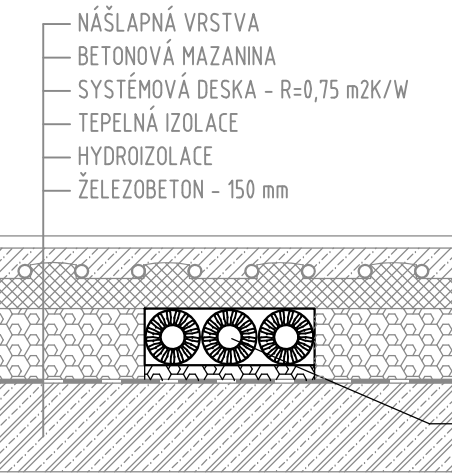

PROSTOR PRO VEDENÍ ROZVODŮ "ZTI"
(STUDENÁ VODA, TEPLÁ VODA A CÍRKULACE -
- POTRUBÍ ULOŽENO V IZOLAČNÍCH
POUZDRECH TLOUŠTKY 20 mm)

LEGENDA: VIZ VÝKRES "ZT-12"

Zodp. projektant Vladimír Schertler <i>Schert</i>	Vypracoval Vladimír Schertler <i>Schert</i>	Kreslil Vladimír Schertler <i>Schert</i>	FRYS STAVEBNÍ PROJEKCE	
Kraj: Olomoucký	Městský úřad: Sudkov		Formát	6x44
Investor: Obec Sudkov, Sudkov 96, 788 21			Měřítko	1:50
Stavba: STAVEBNÍ ÚPRAVY OBJEKTU č.p. 97, Sudkov SPOLKOVÝ DŮM			Datum	11/2021
Část: D.1.4e Technika prostředí staveb ZDRAVOTNÉ TECHNICKÉ INSTALACE			Účel	DSP + DPS
Název výkresu: PŮDORYS 1.NP - ROZVOD VODY V PODLAZE			Číslo zakázky	21/08a
			Číslo výkresu:	Číslo paré:
			ZT 03	