


LAPAČ STŘEŠNÍCH
SPLAVENIN DN 100

D5

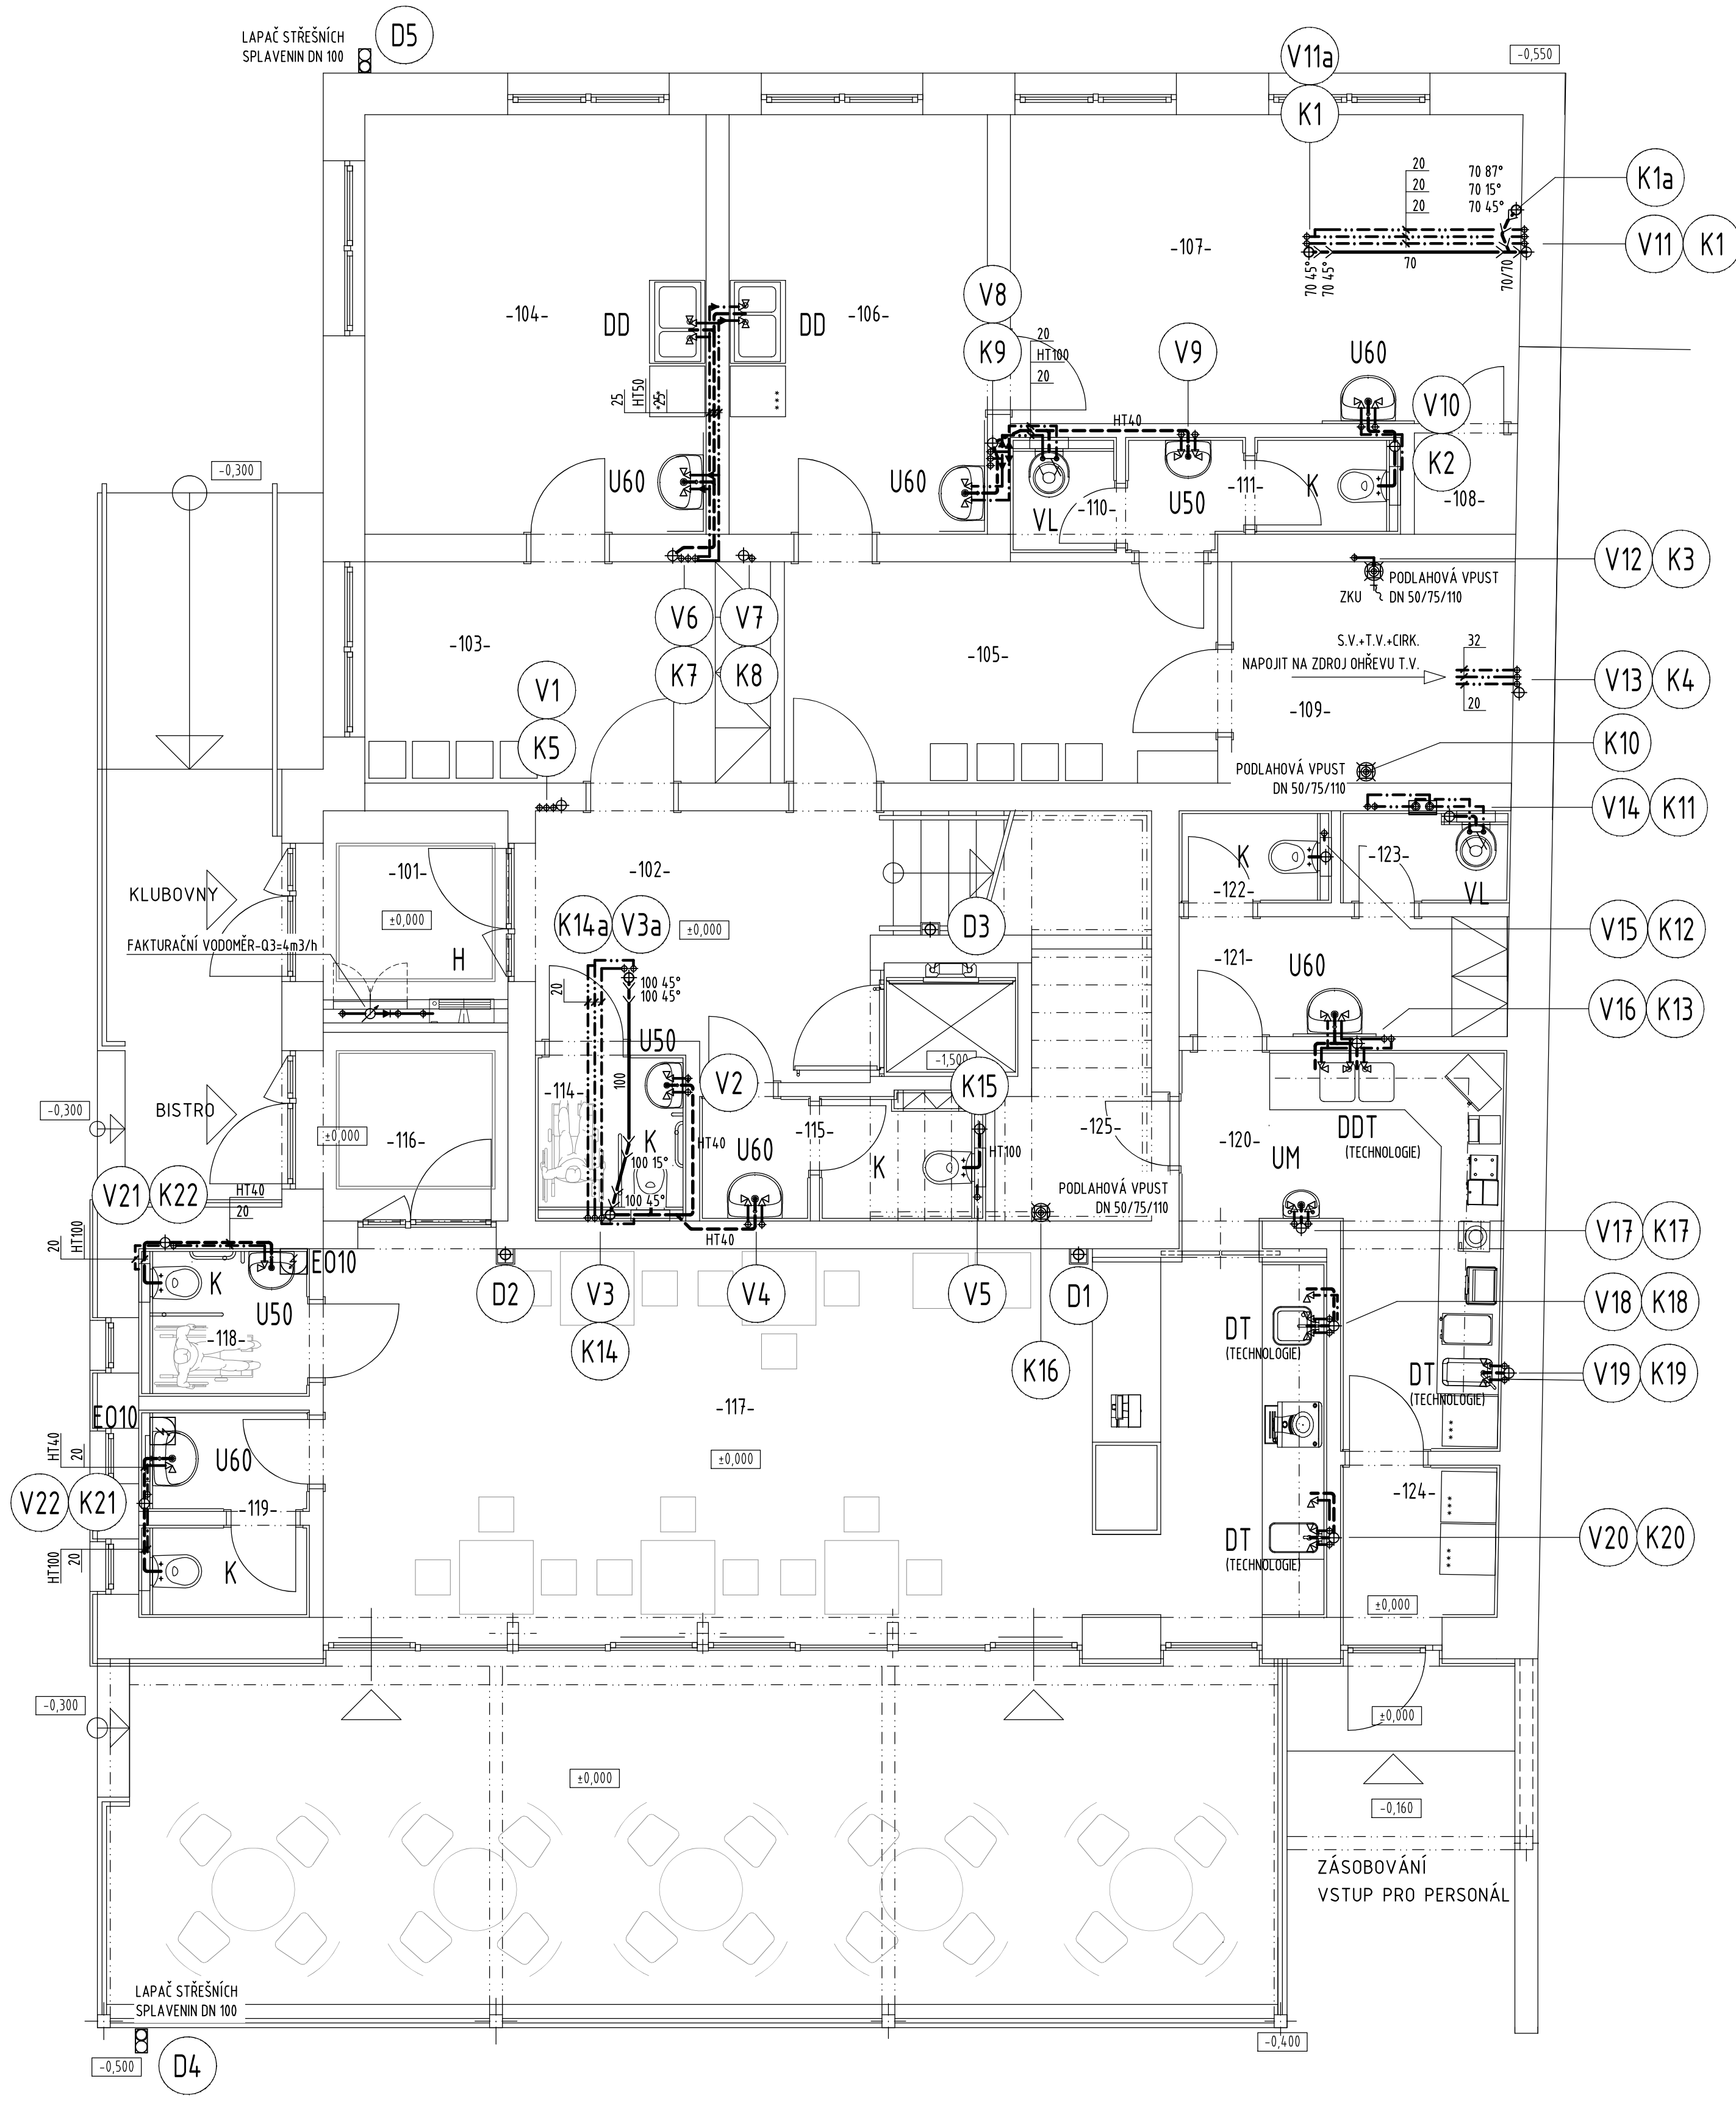

TABULKA MÍSTNOSTÍ 1. NP	
ČÍSLO MÍSTNOSTI	NÁZEV MÍSTNOSTI
-101-	ZÁDVEŘÍ 1
-102-	CHODBA
-103-	ŠATNA
-104-	KLUBOVNA SENIORŮ
-105-	ŠATNA
-106-	KANCELÁŘ
-107-	KLUBOVNA-DIVADLO
-108-	SKLAD
-109-	TECHNICKÁ MÍSTNOST
-110-	ÚKLID
-111-	WC PERSONÁL
-114-	WC - IMOBILNÍ
-115-	WC- MUŽI
-116-	ZÁDVEŘÍ 2
-117-	CUKÁRNA - BISTRO
-118-	WC - IMOBILNÍ
-119-	WC- MUŽI
-120-	PŘÍPRAVNA
-121-	ŠATNA PERSONÁLU
-122-	WC PERSONÁL
-123-	ÚKLID
-124-	VSTUP, LEDNICE
-125-	SKLAD

UPOZORNĚNÍ:
UMÍSTĚNÍ A DIMENZE VÝPUSTKŮ VODY A KANALIZACE PRO ZAŘÍZOVACÍ PŘEDMĚTY V MÍSTNOSTECH č. 117 a 120
(BISTRO A PŘÍPRAVNA)
VIZ SAMOSTATNÁ SLOŽKA TECHNOLOGIE KUCHYNĚ OD FIRMY GAVONA GASTRO s.r.o., RAPOTÍN

LEGENDA: VIZ VÝKRES "ZT-12"

Zodp. projektant Vladimír Schertler <i>Schert</i>	Vypracoval Vladimír Schertler <i>Schert</i>	Kreslil Vladimír Schertler <i>Schert</i>	FRYS STAVEBNÍ PROJEKCE	
Kraj: Olomoucký	Městský úřad: Sudkov			
Investor: Obec Sudkov, Sudkov 96, 788 21			Formát	6x4
Stavba: STAVEBNÍ ÚPRAVY OBJEKTU č.p. 97, Sudkov SPOLKOVÝ DŮM			Měřítko	1:50
Část: D.1.4e Technika prostředí staveb ZDRAVOTNÉ TECHNICKÉ INSTALACE			Datum	11/2021
			Účel	DSP + DPS
Název výkresu: PŮDORYS 1.NP			Číslo zakázky	21/08a
			Číslo výkresu:	Číslo paré:
			ZT 04	