


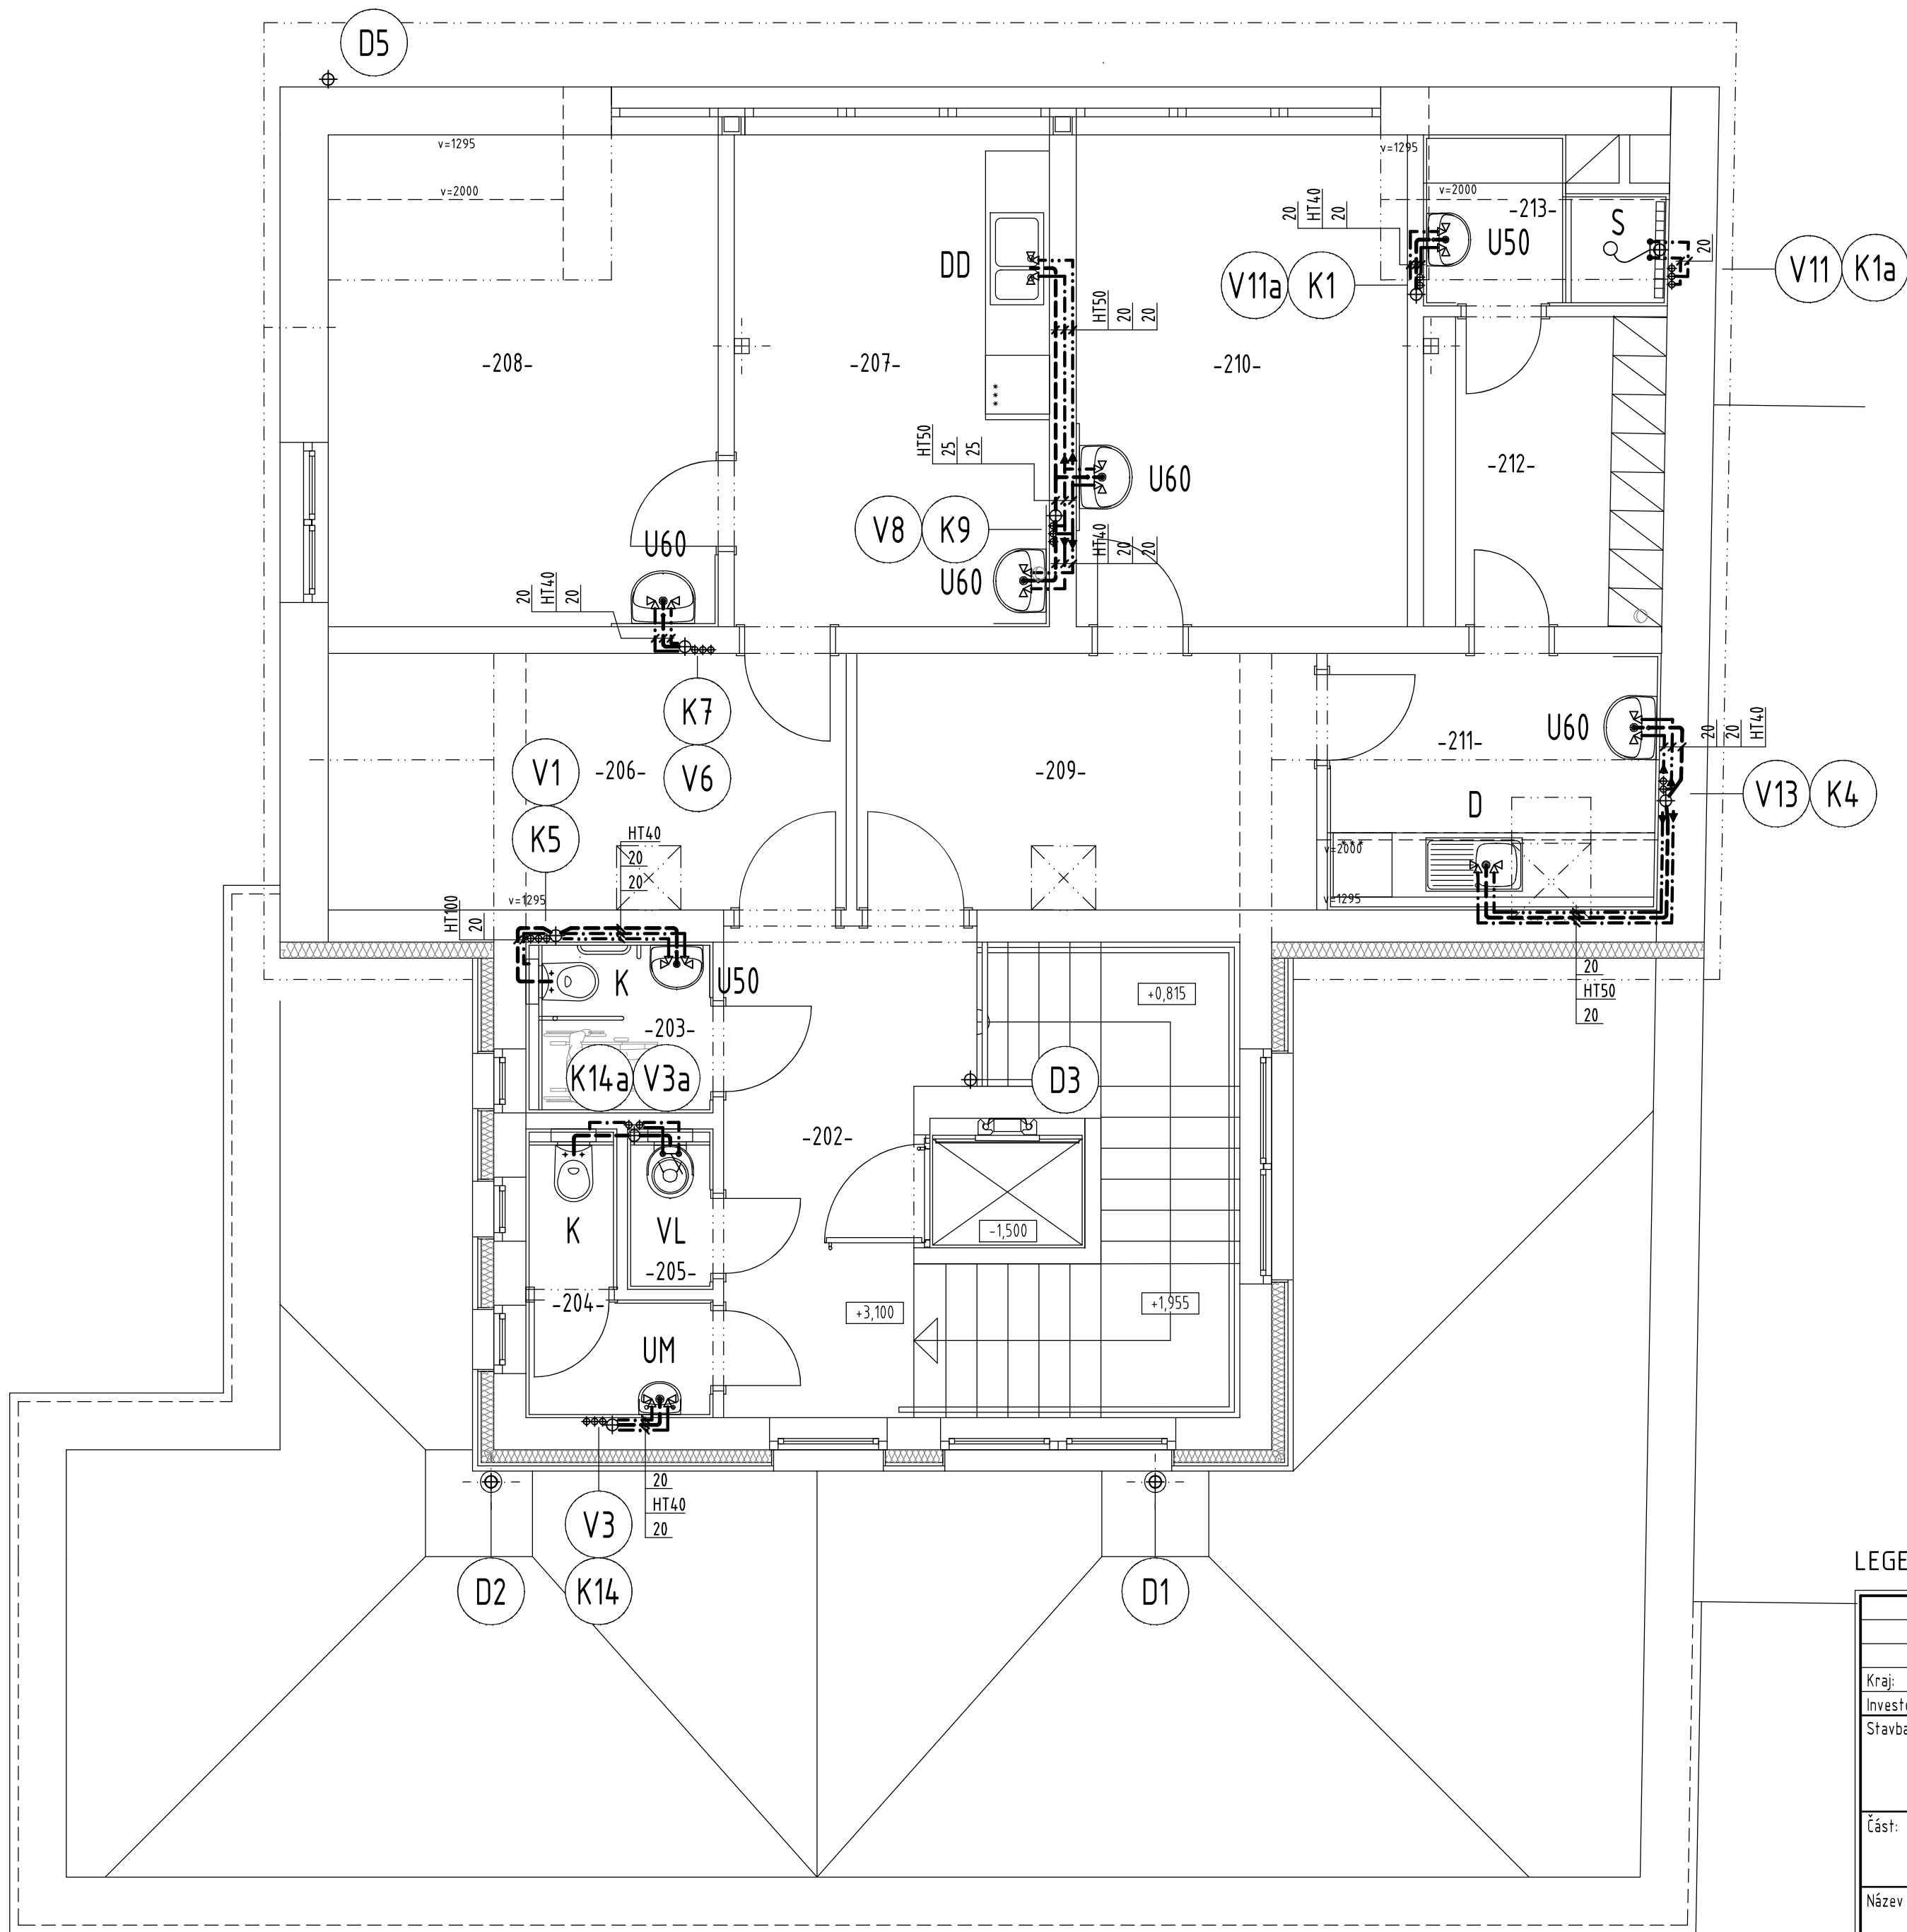

TABULKA MÍSTNOSTÍ 2. NP	
ČÍSLO MÍSTNOSTI	NÁZEV MÍSTNOSTI
-202-	CHODBA
-203-	WC - IMOBILNÍ
-204-	WC PERSONÁL
-205-	ÚKLID
-206-	ŠATNA
-207-	KANCELÁŘ
-208-	KLUBOVNA - KYNOLOGIE
-209-	ŠATNA
-210-	KLUBOVNA - HASIČI
-211-	KUCHYŇKA
-212-	ŠATNA
-213-	SPRCHA, UMÝVADLO

LEGENDA: VIZ VÝKRES "ZT-12"

Zodp. projektant	Vypracoval	Kreslil	FRYS STAVEBNÍ PROJEKCE	
Vladimír Schertler	Vladimír Schertler	Vladimír Schertler		
Kraj: Olomoucký	Městský úřad: Sudkov		Formát	6xA4
Investor: Obec Sudkov, Sudkov 96, 788 21			Měřítko	1:50
Stavba: STAVEBNÍ ÚPRAVY OBJEKTU č.p. 97, Sudkov SPOLKOVÝ DŮM			Datum	11/2021
Část: D.1.4e Technika prostředí staveb ZDRAVOTNÉ TECHNICKÉ INSTALACE			Účel	DSP + DPS
Název výkresu: PŮDORYS 2.NP			Číslo zakázky	21/08a
			Číslo výkresu:	Číslo paré:
			ZT 05	