

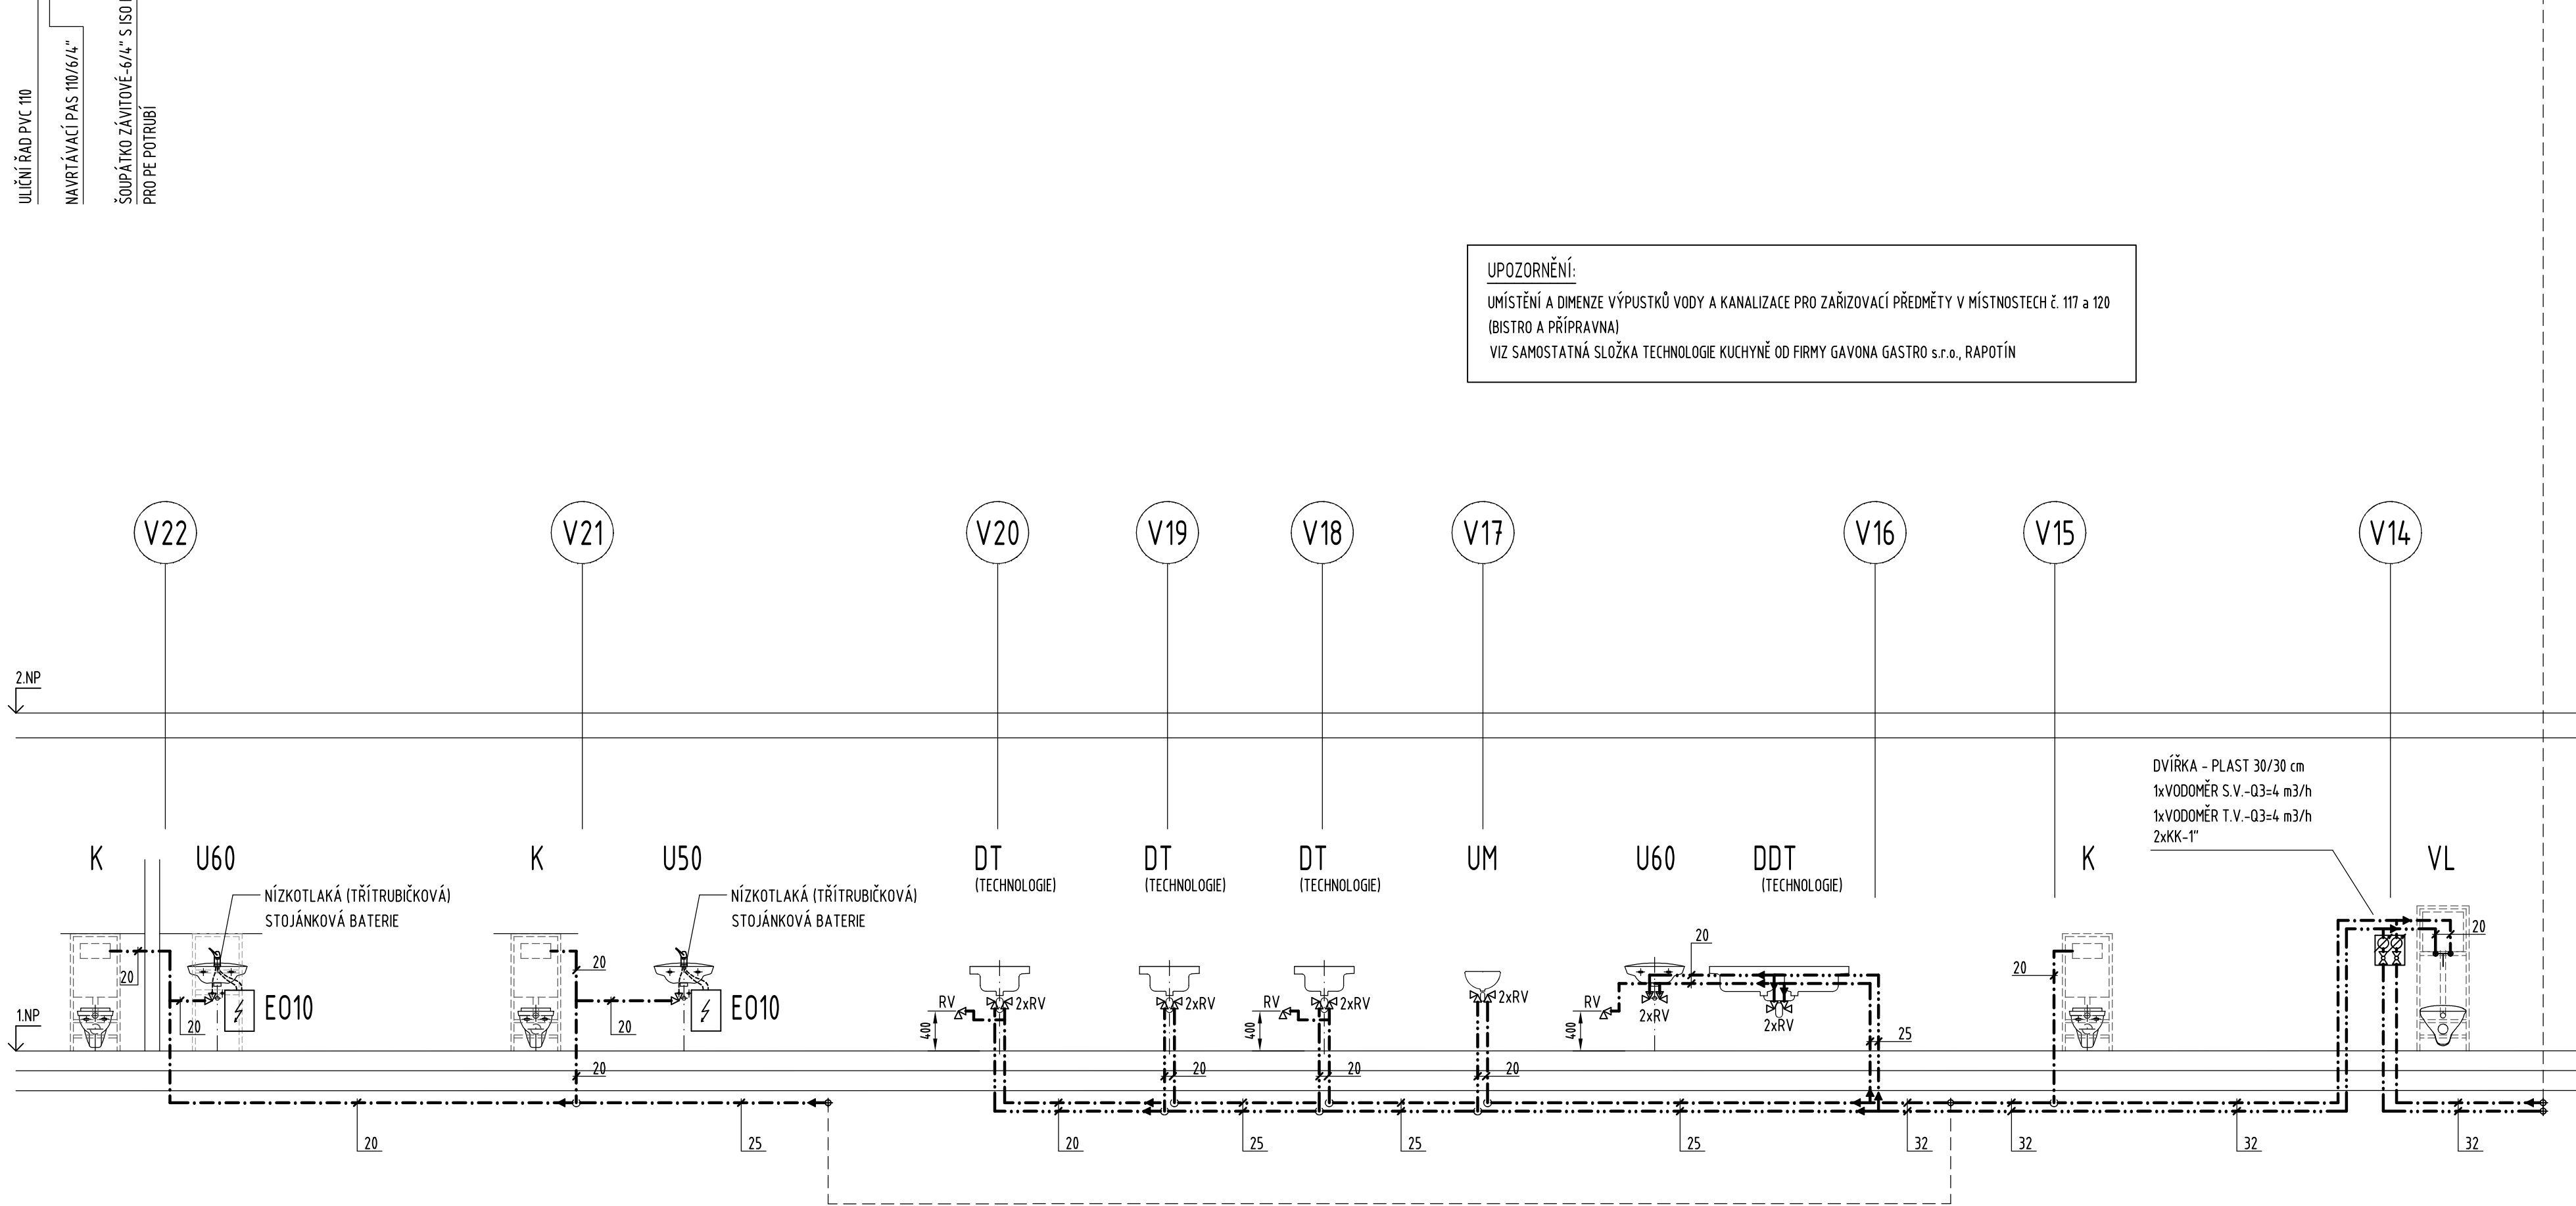


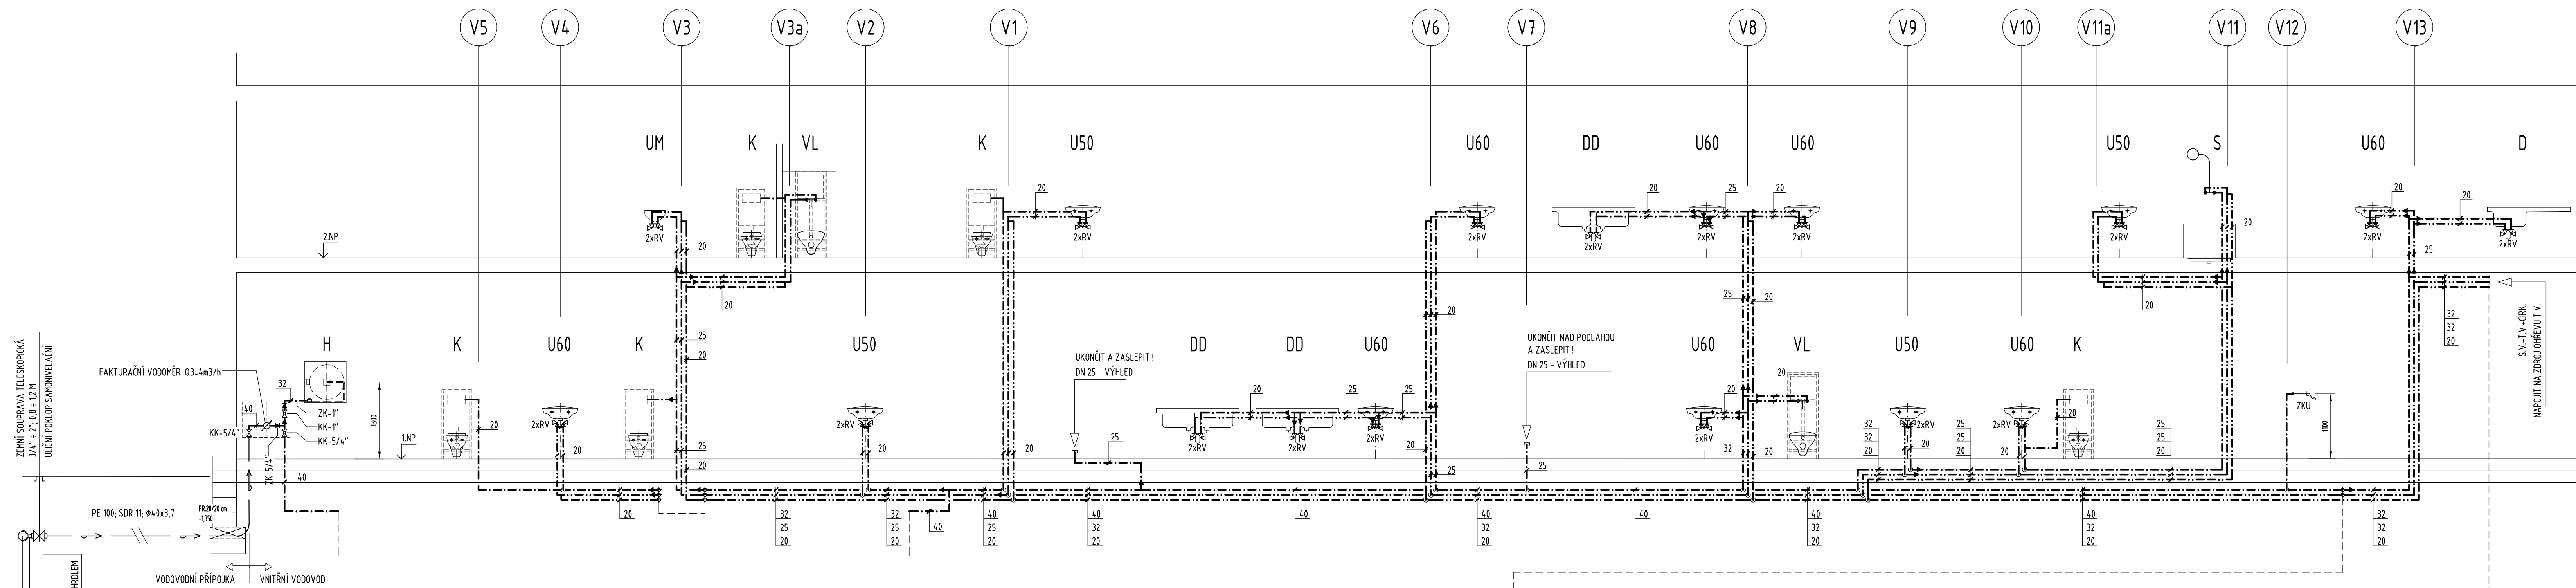

UPOZORNĚNÍ:
UMÍSTĚNÍ A DIMENZE VÝPUSTKŮ VODY A KANALIZACE PRO ZAŘÍZOVACÍ PŘEDMĚTY V MÍSTNOSTECH č. 117 a 120
(BISTRO A PŘÍPRAVNA)
VIZ SAMOSTATNÁ SLOŽKA TECHNOLOGIE KUCHYNĚ OD FIRMY GAVONA GASTRO s.r.o., RAPOTÍN

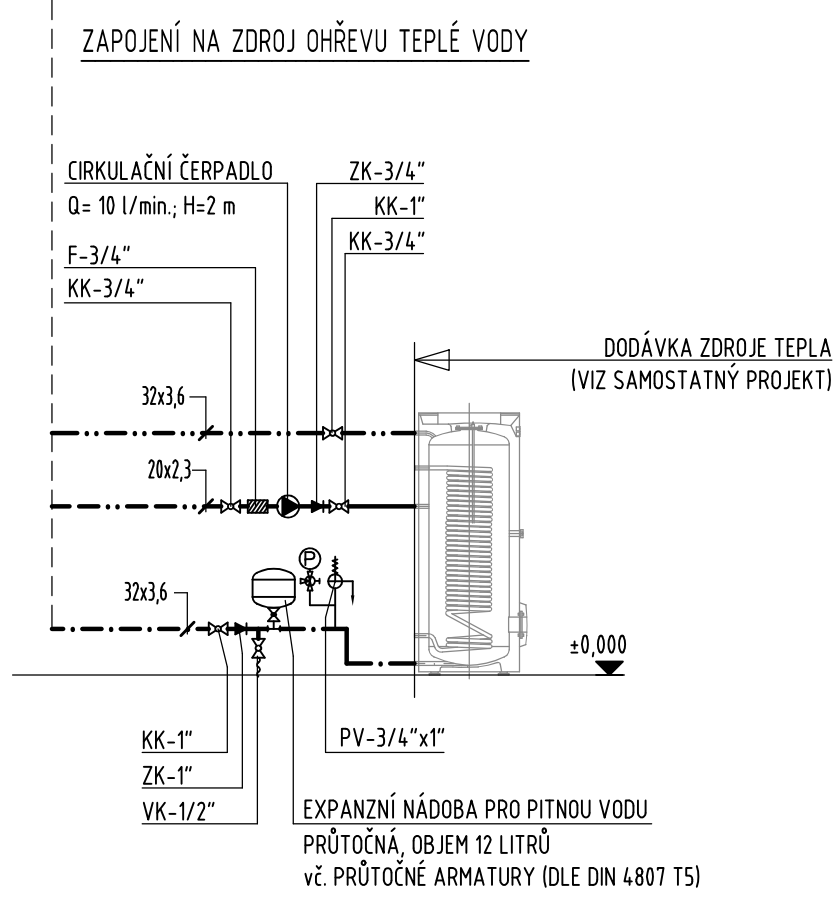

LEGENDA: VIZ VÝKRES "ZT-12"

Zodp. projektant Vladimír Schertler <i>Schertl</i>	Vypracoval Vladimír Schertler <i>Schertl</i>	Kreslil Vladimír Schertler <i>Schertl</i>	FRYS STAVEBNÍ PROJEKCE
Kraj: Olomoucký	Obecní úřad: Sudkov		
Investor: Obec Sudkov, Sudkov 96, 788 21			
Stavba: STAVEBNÍ ÚPRAVY OBJEKTU č.p. 97, Sudkov SPOLKOVÝ DŮM			
Část: D.1.4e Technika prostředí staveb ZDRAVOTNÉ TECHNICKÉ INSTALACE	Číslo výkresu:	Číslo paré:	ZT 06
Název výkresu: SCHÉMA VODOVODU			