


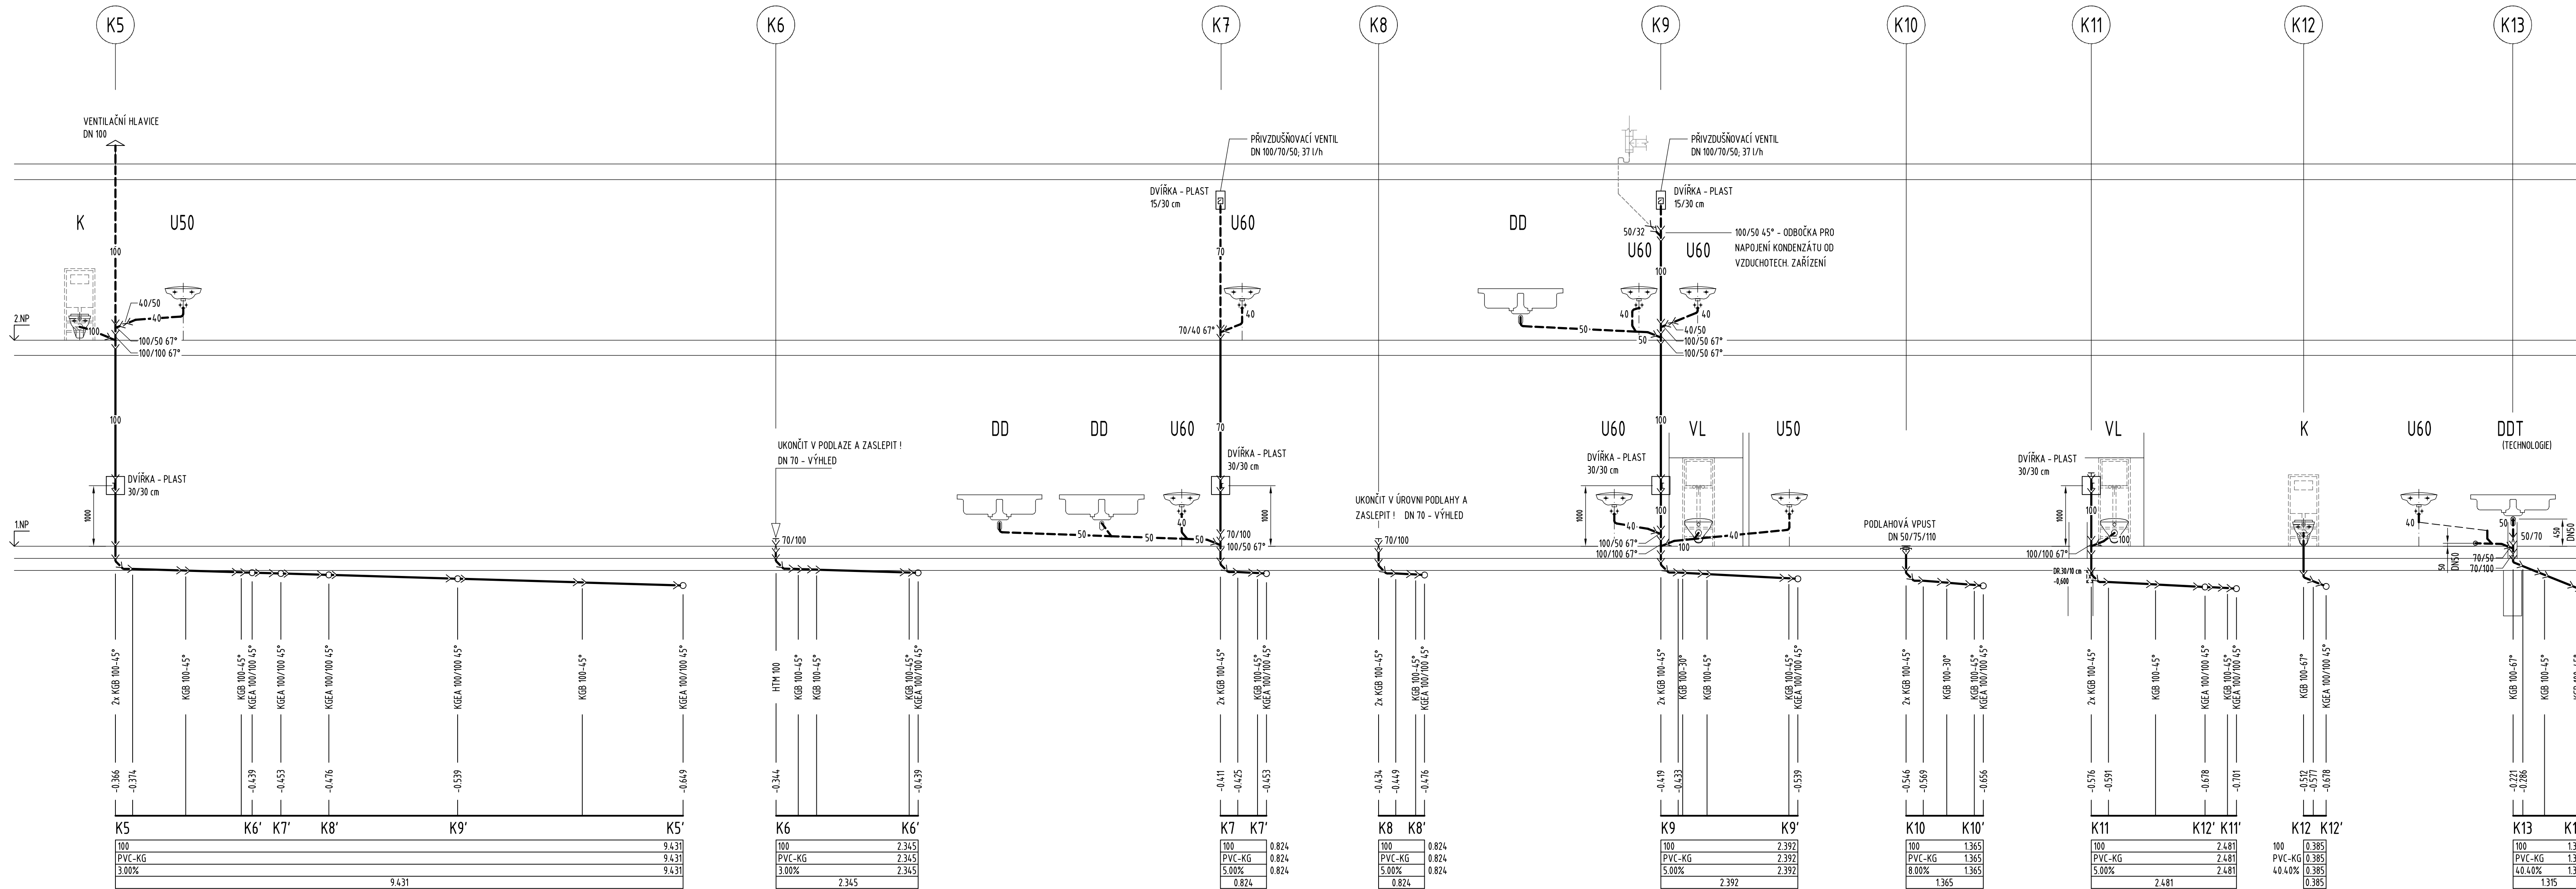

LEGENDA: VIZ VÝKRES "ZT-12"

Zodp. projektant Vladimír Schertler <i>Schertl</i>	Vypracoval Vladimír Schertler <i>Schertl</i>	Kreslil Vladimír Schertler <i>Schertl</i>	FRYS STAVEBNÍ PROJEKCE	
Kraj: Olomoucký	Městský úřad: Sudkov		Formát	10xA4
Investor: Obec Sudkov, Sudkov 96, 788 21			Měřítko	1:50
Stavba: STAVEBNÍ ÚPRAVY OBJEKTU č.p. 97, Sudkov SPOLKOVÝ DŮM			Datum	11/2021
Část: D.1.4e Technika prostředí staveb ZDRAVOTNÉ TECHNICKÉ INSTALACE			Účel	DSP + DPS
Název výkresu: SCHÉMA KANALIZACE II (K5 ÷ K13)			Číslo zakázky	21/08a
			Číslo výkresu:	Číslo paré:
			ZT 08	