


PŮDORYS 2.NP – stav
m 1:100

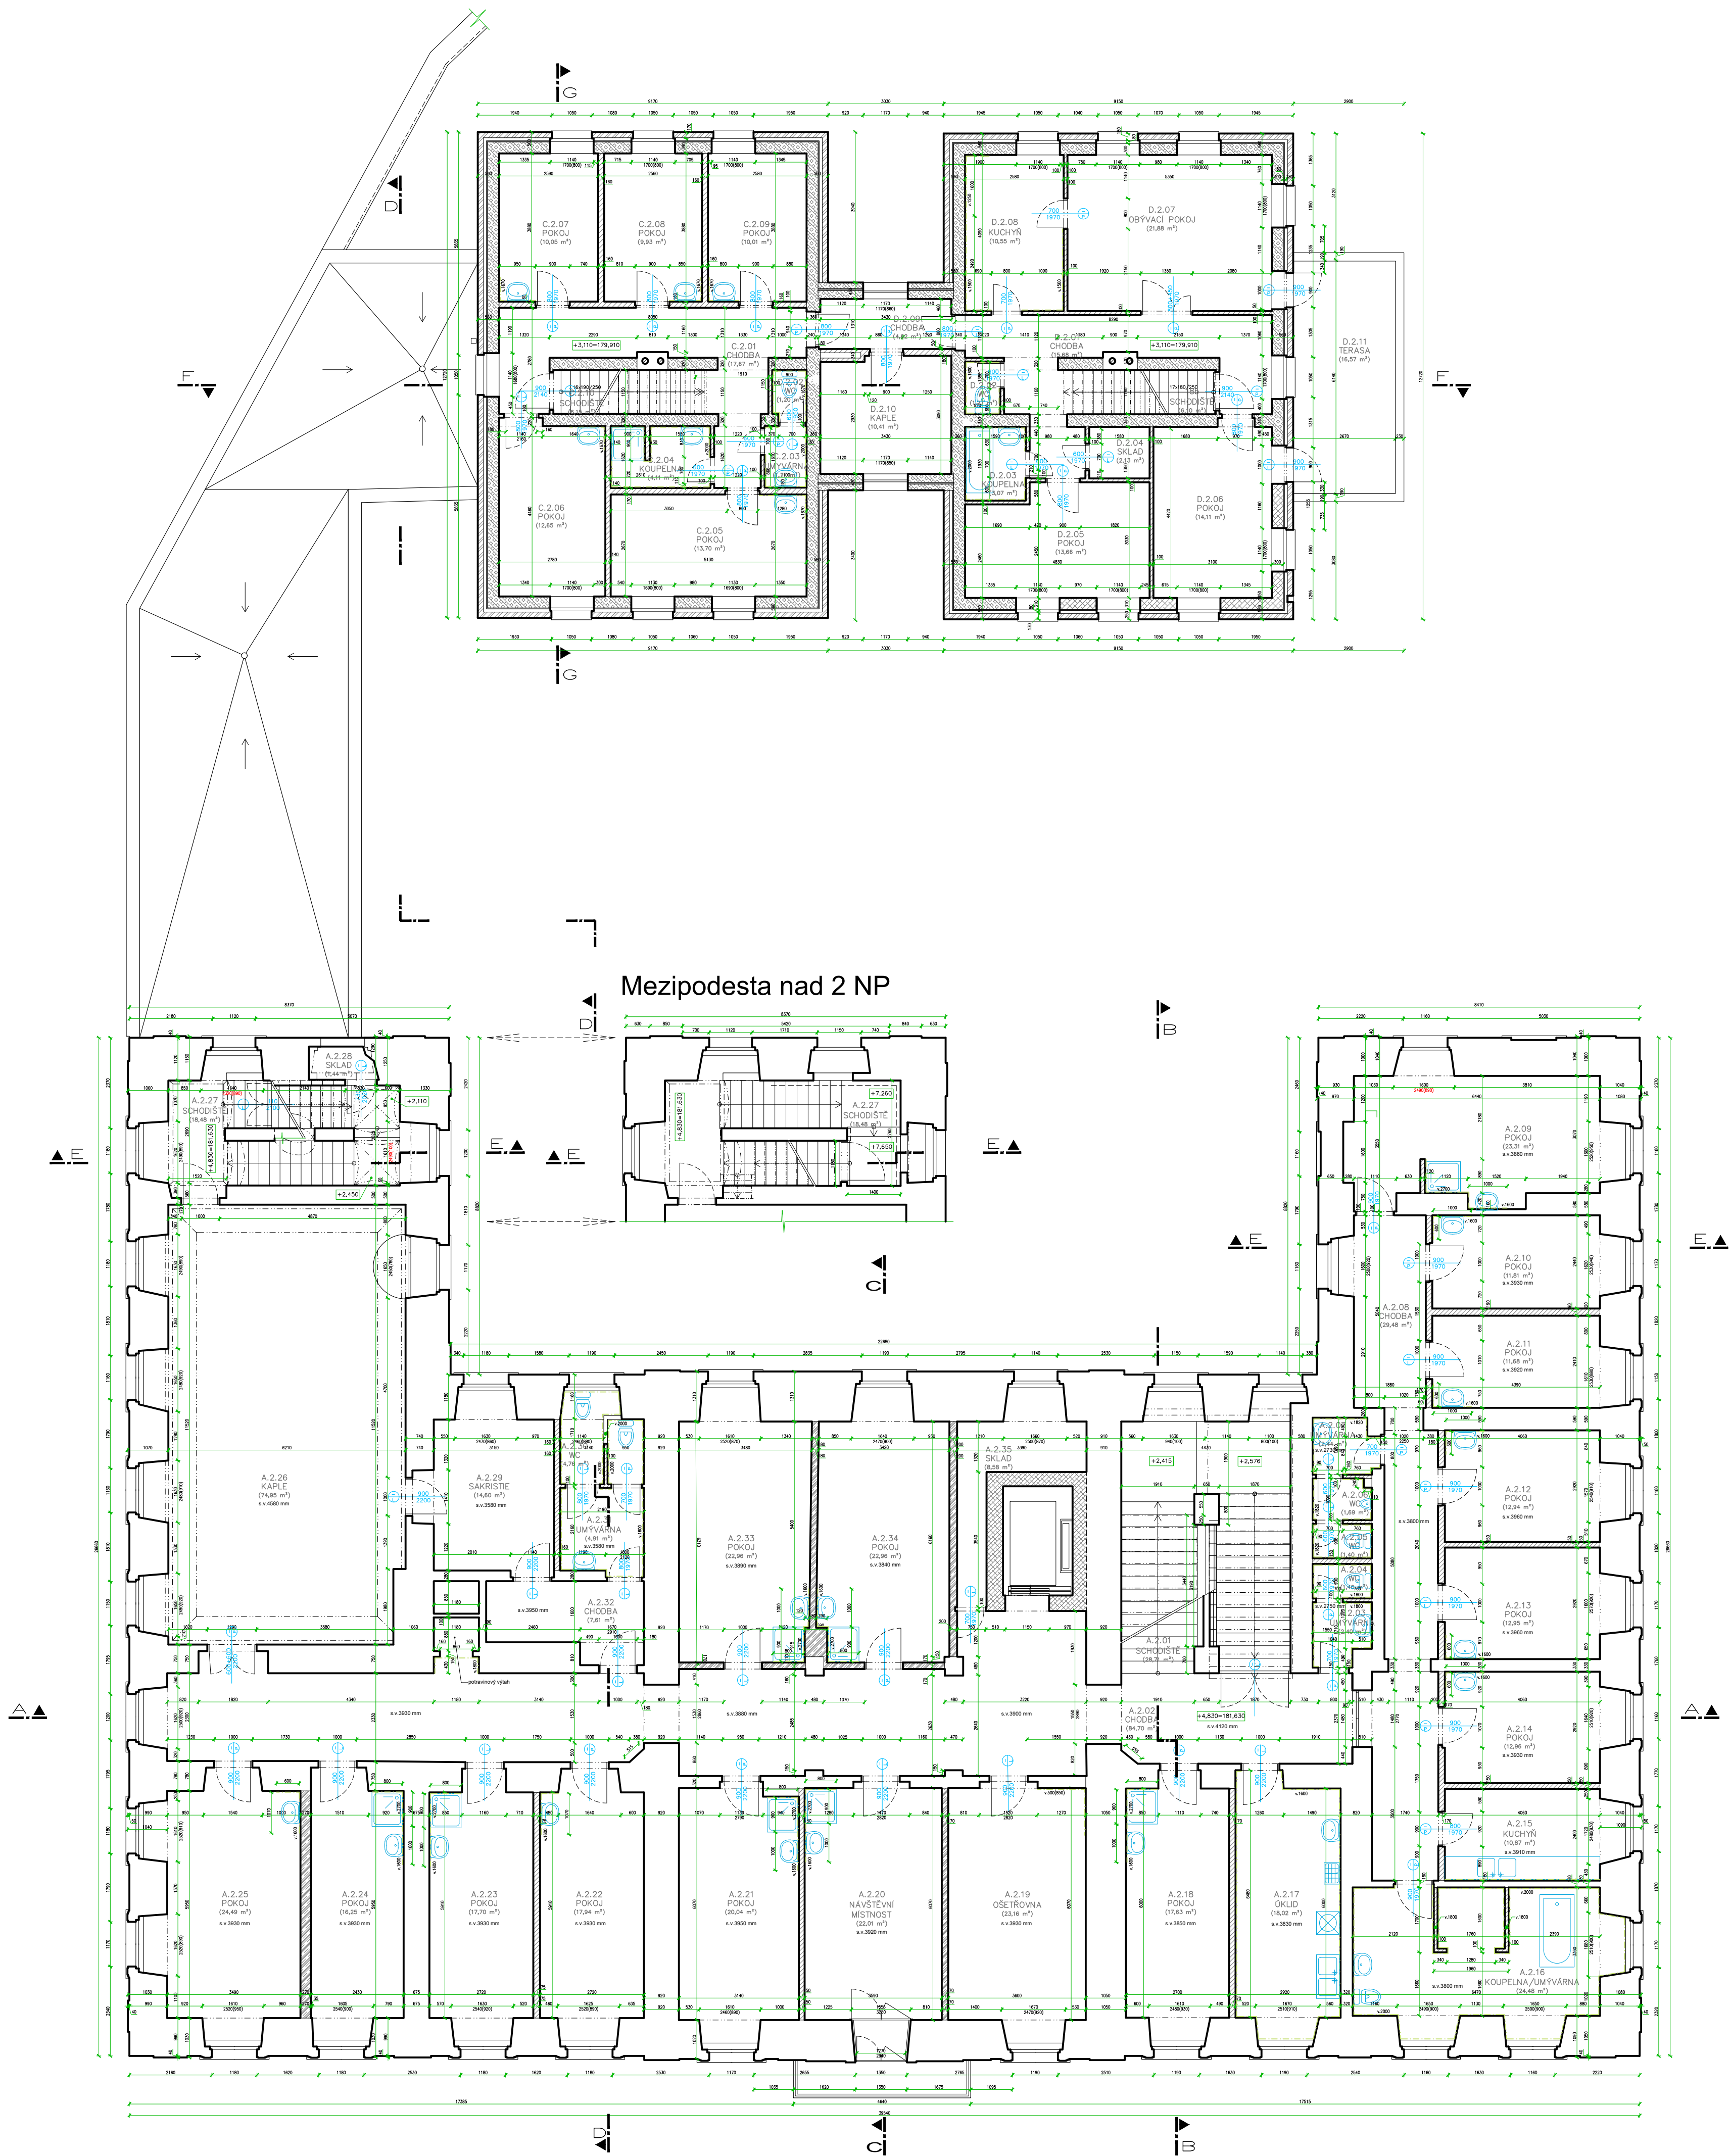

LEGENDA MÍSTNOSTÍ

ČÍSLO	NÁZEV MÍSTNOSTI	VÝMĚRA m ²	PODLAHOVÁ KRYTINA	POVRCH STĚN	OBLAD m ²	STROP	POZNÁMKA
A.2.01	SCHODIŠTĚ	28,7	PVC	omítko, malba	omítko, malba		
A.2.02	CHODBA	84,8	keramická dlažba	omítko, malba	2,8	omítko, malba	
A.2.03	UMÝVÁRNA	2,4	keramická dlažba	keramický obklad	omítko, malba		
A.2.04	WC	1,4	keramická dlažba	keramický obklad	omítko, malba		
A.2.05	WC	1,4	keramická dlažba	keramický obklad	omítko, malba		
A.2.06	WC	1,4	keramická dlažba	keramický obklad	omítko, malba		
A.2.07	UMÝVÁRNA	2,4	keramická dlažba	keramický obklad	omítko, malba		
A.2.08	CHODBA	25,5	keramická dlažba	omítko, malba	omítko, malba		
A.2.09	POKOID	28,3	PVC	omítko, malba	2,4	omítko, malba	
A.2.10	POKOID	11,4	PVC	omítko, malba	2,6	omítko, malba	
A.2.11	POKOID	11,7	PVC	omítko, malba	2,6	omítko, malba	
A.2.12	POKOID	12,9	PVC	omítko, malba	2,6	omítko, malba	
A.2.13	POKOID	13,0	PVC	omítko, malba	2,6	omítko, malba	
A.2.14	POKOID	13,0	PVC	omítko, malba	2,6	omítko, malba	
A.2.15	KUCHYŇA	10,9	PVC	omítko, malba	7	omítko, malba	
A.2.16	KOUPELNA/UMÝVÁRNA	24,3	keramická dlažba	keramický obklad	omítko, malba		
A.2.18	POKOID	17,6	PVC	omítko, malba	6,2	omítko, malba	
A.2.20	NAVŠTĚVNÍ MÍSTNOST	22,0	PVC	omítko, malba	6,2	omítko, malba	
A.2.21	POKOID	20,0	PVC	omítko, malba	6,2	omítko, malba	
A.2.22	POKOID	17,9	PVC	omítko, malba	2,4	omítko, malba	
A.2.23	POKOID	17,1	PVC	omítko, malba	6,2	omítko, malba	
A.2.24	POKOID	16,3	PVC	omítko, malba	6,2	omítko, malba	
A.2.25	POKOID	24,5	PVC	omítko, malba	2,4	omítko, malba	
A.2.27	SCHODIŠTĚ	18,5	dlvoř/dlažba	omítko, malba	omítko, malba		
A.2.28	SKLAD	1,4	beton	omítko, malba	omítko, malba		
A.2.30	WC	4,8	keramická dlažba	keramický obklad	omítko, malba		
A.2.31	UMÝVÁRNA	6,9	keramická dlažba	keramický obklad	omítko, malba		
A.2.32	CHODBA	7,6	keramická dlažba	omítko, malba	omítko, malba		
A.2.33	POKOID	23,0	PVC	omítko, malba	6,3	omítko, malba	
A.2.34	POKOID	23,0	PVC	omítko, malba	6,7	omítko, malba	
A.2.35	SKLAD	8,8	PVC	omítko, malba	omítko, malba		
Celková plocha místností		680,7					

ČÍSLO	NÁZEV MÍSTNOSTI	VÝMĚRA m ²	PODLAHOVÁ KRYTINA	POVRCH STĚN	OBLAD m ²	STROP	POZNÁMKA
C.2.01	CHODBA	17,7	keramická dlažba	omítko, malba	omítko, malba		
C.2.02	WC	1,2	keramická dlažba	keramický obklad	omítko, malba		
C.2.03	UMÝVÁRNA	1,8	keramická dlažba	keramický obklad	omítko, malba		
C.2.04	KOUPELNA	4,1	keramická dlažba	keramický obklad	omítko, malba		
C.2.07	POKOID	10,1	PVC	omítko, malba	2,6	omítko, malba	
C.2.08	POKOID	9,9	PVC	omítko, malba	2,4	omítko, malba	
C.2.09	POKOID	10,6	PVC	omítko, malba	2,4	omítko, malba	
C.2.10	SCHODIŠTĚ	6,2	beton	omítko, malba	SKL, malba		
Celková plocha místností		87,2					

ČÍSLO	NÁZEV MÍSTNOSTI	VÝMĚRA m ²	PODLAHOVÁ KRYTINA	POVRCH STĚN	OBLAD m ²	STROP	POZNÁMKA
D.2.01	CHODBA	15,7	keramická dlažba	omítko, malba	omítko, malba		
D.2.02	WC	1,2	keramická dlažba	keramický obklad	omítko, malba		
Celková plocha místností		120,1					

LEGENDA MATERIÁLŮ

- STÁVAJÍCÍ KONSTRUKCE (cihelné zdvo, smíšené zdvo)
- STÁVAJÍCÍ ZDVO Z POROBETONOVÝCH TVÁRNIC
- STÁVAJÍCÍ PRŮKY Z DVOULUTKOVÝCH PRŮCHOVKŮ PKD
- STÁVAJÍCÍ LICOVÉ ZDVO
- STÁVAJÍCÍ ZDVO VÝTAHOVÉ ŠACHTY Z KERAMICKÝCH DĚROVÝCH TVÁRNIC
- STÁVAJÍCÍ DŘEVĚNÉ KONSTRUKCE
- STÁVAJÍCÍ SKL PRŮKY
- STÁVAJÍCÍ ŽELEZOBETONOVÉ KONSTRUKCE
- STÁVAJÍCÍ BETONOVÉ KONSTRUKCE

±0,000 = 176,800 m n.m.

ZODPOV. PROJEKTANT Ing. arch. VOJTĚCH JIRSA	VYPRACOVAV Ing. arch. ZUZANA PŮRŠOVÁ	KRESLIL Ing. arch. ZUZANA PŮRŠOVÁ	JIRSA - ARCHITEKTI, s.r.o. UDÁ 799/5 162 00 PRAHA 6 - Libeň Kancelář: Zelený vrch 109/111, 146 00 PRAHA 4 - KČP TEL. 222 363 965 info@jirsa-architekti.cz
INVESTOR ARCHIDIEČNÍ CHARITA PRAHA, Lundánská 13/44, Vinohrady, 12000 Praha 2	MÍSTO STAVBY Luboňská 61, 250 01 Bránýs nad Labem-Stará Boleslav	AKCE MODERNIZACE DOMOVA sv. VÁCLAVA rekonstrukce domova pro seniory a modernizace zázemí služby	FORMÁT A4 (A1)
DATUM 07/2022	STUPĚŇ PD DSP	ČÍSLO VÝKRESU D.1.1.04	VÝHOVĚNÍ

PŮDORYS 2.NP - stav