


KROV – stav
m 1:100

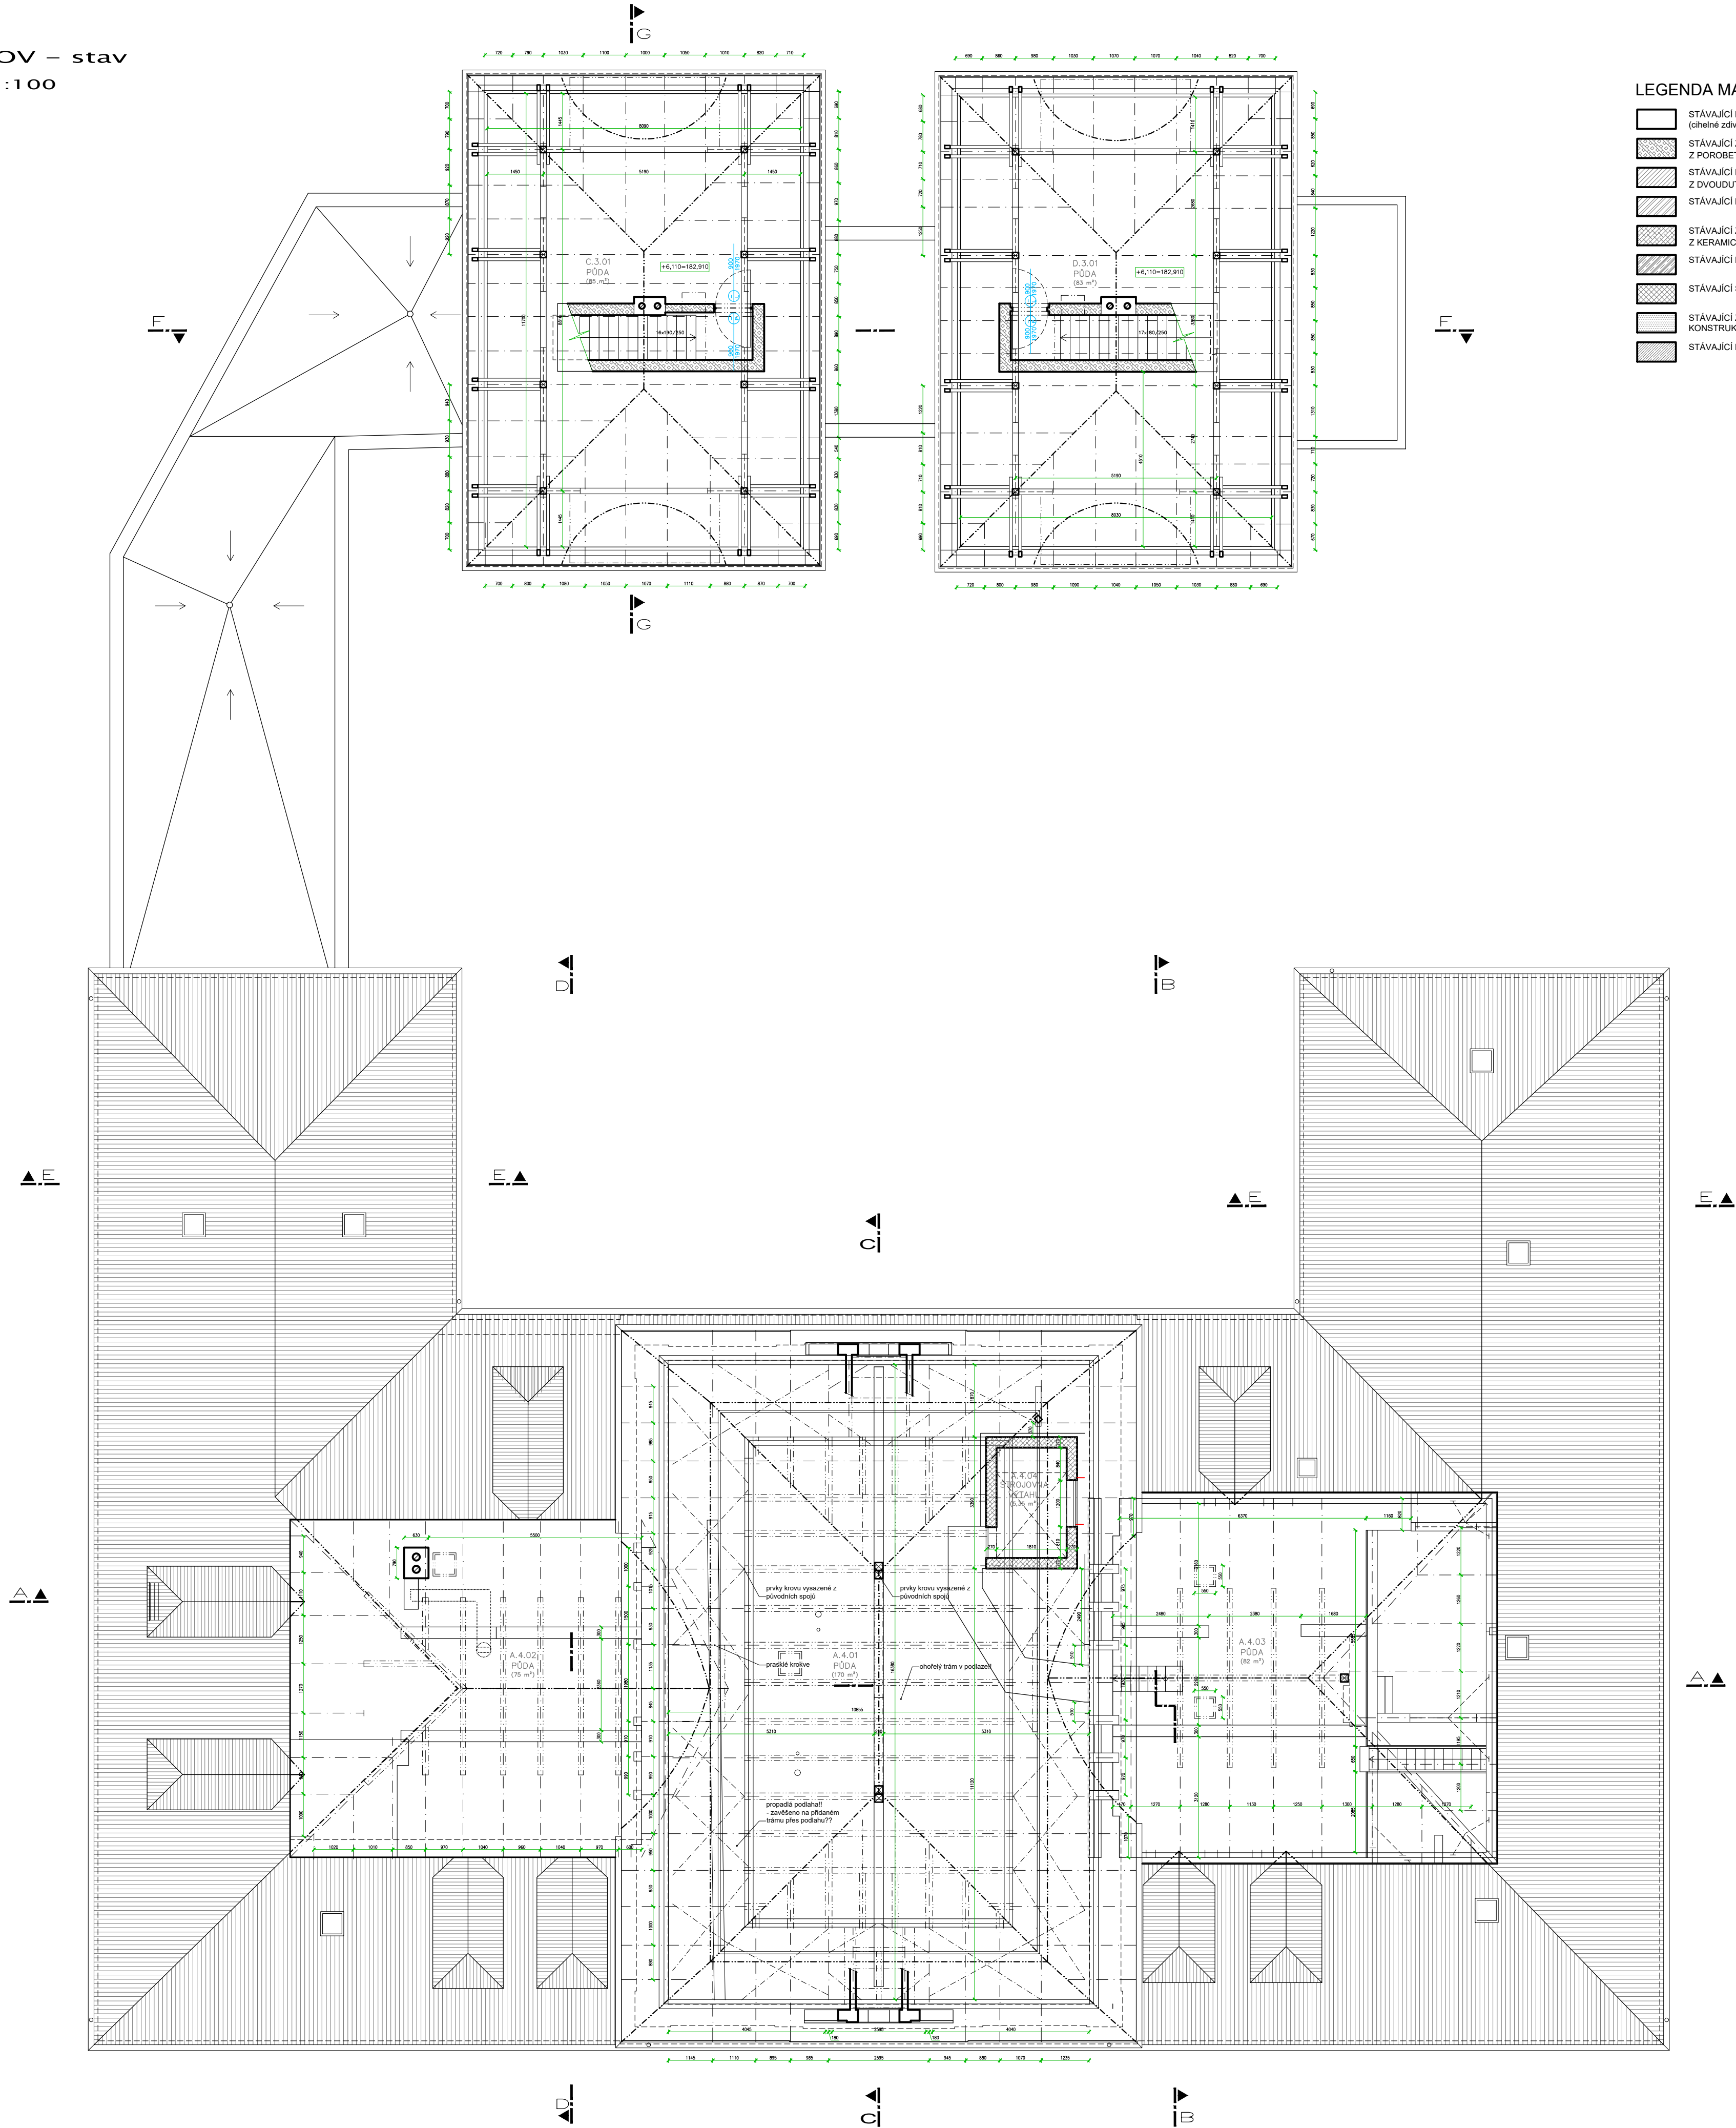

LEGENDA MATERIÁLŮ

- STÁVAJÍCÍ KONSTRUKCE (cihelné zdivo, smíšené zdivo)
- STÁVAJÍCÍ ZDIVO Z POROBETONOVÝCH TVÁRNIC
- STÁVAJÍCÍ PRÍČKY Z DVOUDUTINOVÝCH PRÍČKOVEK PKCD
- STÁVAJÍCÍ LICOVÉ ZDIVO
- STÁVAJÍCÍ ZDIVO VÝTAHOVÉ ŠACHTY Z KERAMICKÝCH DĚROVANÝCH TVÁRNIC
- STÁVAJÍCÍ DŘEVĚNÉ KONSTRUKCE
- STÁVAJÍCÍ SDK PRÍČKY
- STÁVAJÍCÍ ŽELEZOBETONOVÉ KONSTRUKCE
- STÁVAJÍCÍ BETONOVÉ KONSTRUKCE

LEGENDA MÍSTNOSTÍ

ČÍSLO	NÁZEV MÍSTNOSTI	VÝMĚRA m ²	PODLAHOVÁ KRYTINA	POVRCH STĚN	OBKLAD m ²	STROP	POZNÁMKA
A.4.01	PŮDA	170,00	-	prkenný záklop	-	-	
A.4.02	PŮDA	75,00	-	prkenný záklop	-	-	
A.4.03	PŮDA	82,00	-	prkenný záklop	-	-	
A.4.04	STŘEDOVÁ VÝTAH	5,35	-	bet. mazanina	-	-	
C.3.01	PŮDA	85,00	-	PVC	-	-	
D.3.01	PŮDA	83,00	-	PVC	-	-	
Celková plocha místností		500,35					

±0,000 = 176,800 m n.m.

ZODPOV. PROJEKTANT Ing. arch. VOJTĚCH JIRSA	VYPRACOVAL Ing. arch. ZUZANA PŮBIŠOVÁ	KRESLIL Ing. arch. ZUZANA PŮBIŠOVÁ	JIRSA - ARCHITEKTI, s.r.o. LÚKA 705/5 162 00 PRAHA 6 - Liboc Kancelář: Želazný pruh 1109/111 140 00 PRAHA 4 - KČE TEL: 222 362 965 info@jirsa-architekti.cz	
INVESTOR ARCIDIECEZNÍ CHARITA PRAHA, Londýnská 13/44, Vinohrady, 12000 Praha 2			FORMÁT 6 x A4	VYHOTOVENÍ
MÍSTO STAVBY Lázeňská 61, 250 01 Brandýs nad Labem-Stará Boleslav			DATUM 07/2022	
AKCE MODERNIZACE DOMOVA sv. VÁCLAVA rekonstrukce domova pro seniory a modernizace zázemí služby			STUPEŇ PD DSP	
OBSAH VÝKRESU KROV - stav			MĚŘÍTKO 1:100	ČÍSLO VÝKRESU D.1.1.06