


ŘEZ A – stav
m 1:100

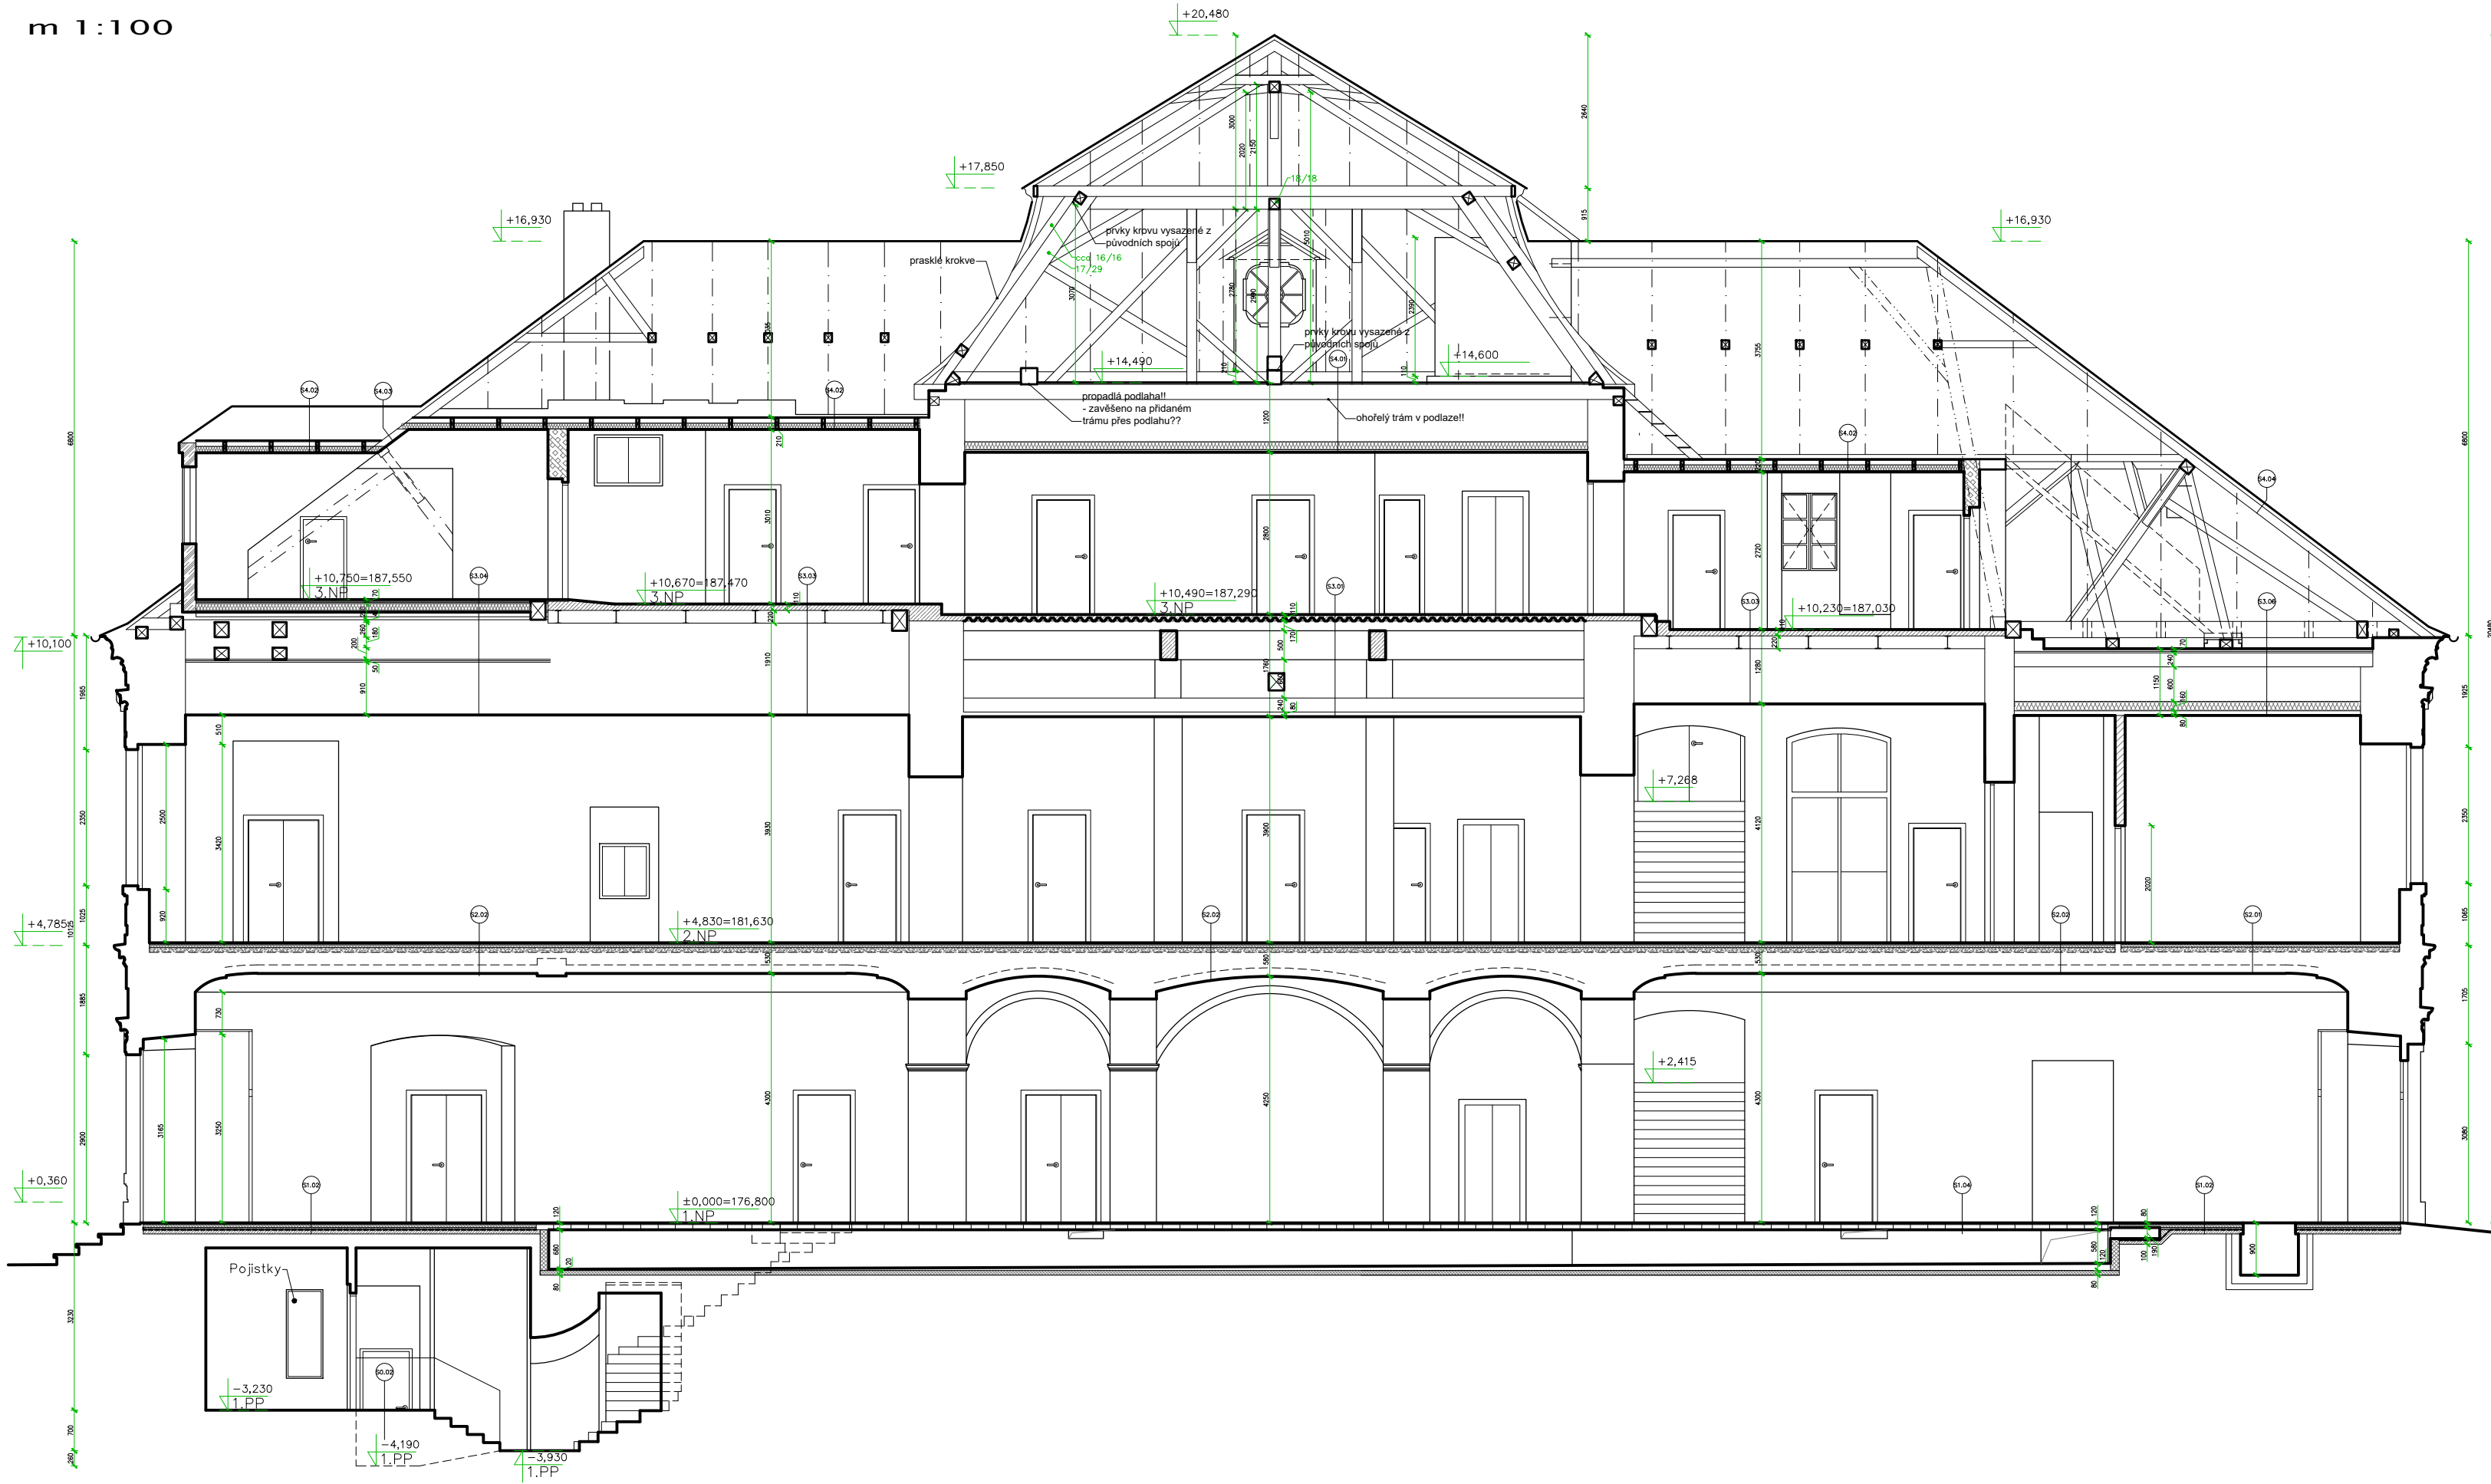

LEGENDA MATERIÁLŮ

- STÁVAJÍCÍ KONSTRUKCE (cihelné zdivo, smíšené zdivo)
- STÁVAJÍCÍ ZDIVO Z POROBETONOVÝCH TVÁRNIC
- STÁVAJÍCÍ PŘÍČKY Z DVOUDUTINOVÝCH PŘÍČKOVEK PkCD
- STÁVAJÍCÍ LÍCOVÉ ZDIVO
- STÁVAJÍCÍ ZDIVO VÝTAHOVÉ ŠACHTY Z KERAMICKÝCH DĚROVANÝCH TVÁRNIC
- STÁVAJÍCÍ DŘEVĚNÉ KONSTRUKCE
- STÁVAJÍCÍ SDK PŘÍČKY
- STÁVAJÍCÍ ŽELEZOBETONOVÉ KONSTRUKCE
- STÁVAJÍCÍ BETONOVÉ KONSTRUKCE

±0,000 = 176,800 m n.m.

ZODPOV. PROJEKTANT Ing. arch. VOJTECH JIRSA	VYPRACOVAL Ing. arch. ZUZANA PŮBIŠOVÁ	KRESLIL Ing. arch. ZUZANA PŮBIŠOVÁ
INVESTOR ARCIDIECZŇNÍ CHARITA PRAHA, Londýnská 13/44, Vinohrady, 12000 Praha 2		
MÍSTO STAVBY Lázeňská 61, 250 01 Brandýs nad Labem-Stará Boleslav		
AKCE		

MODERNIZACE DOMOVA sv. VÁCLAVA
rekonstrukce domova pro seniory a modernizace zázemí služby

OBSAH VÝKRESU
ŘEZ A - stav

JIRSA - ARCHITEKTI, s.r.o.
Úzká 705/5
162 00 PRAHA 6 - Liboc
Kancelář: Zelený pruh 1091/111,
140 00 PRAHA 4 - Krč
TEL. 222 362 965
info@jirsa-architekti.cz

FORMÁT 3 x A4	VYHOTOVENÍ
DATUM 07/2022	
STUPEŇ PD DSP	ČÍSLO VÝKRESU D.1.1.08
MĚŘÍTKO 1:100	