


PŮDORYS 1.NP – návrh
m 1:100

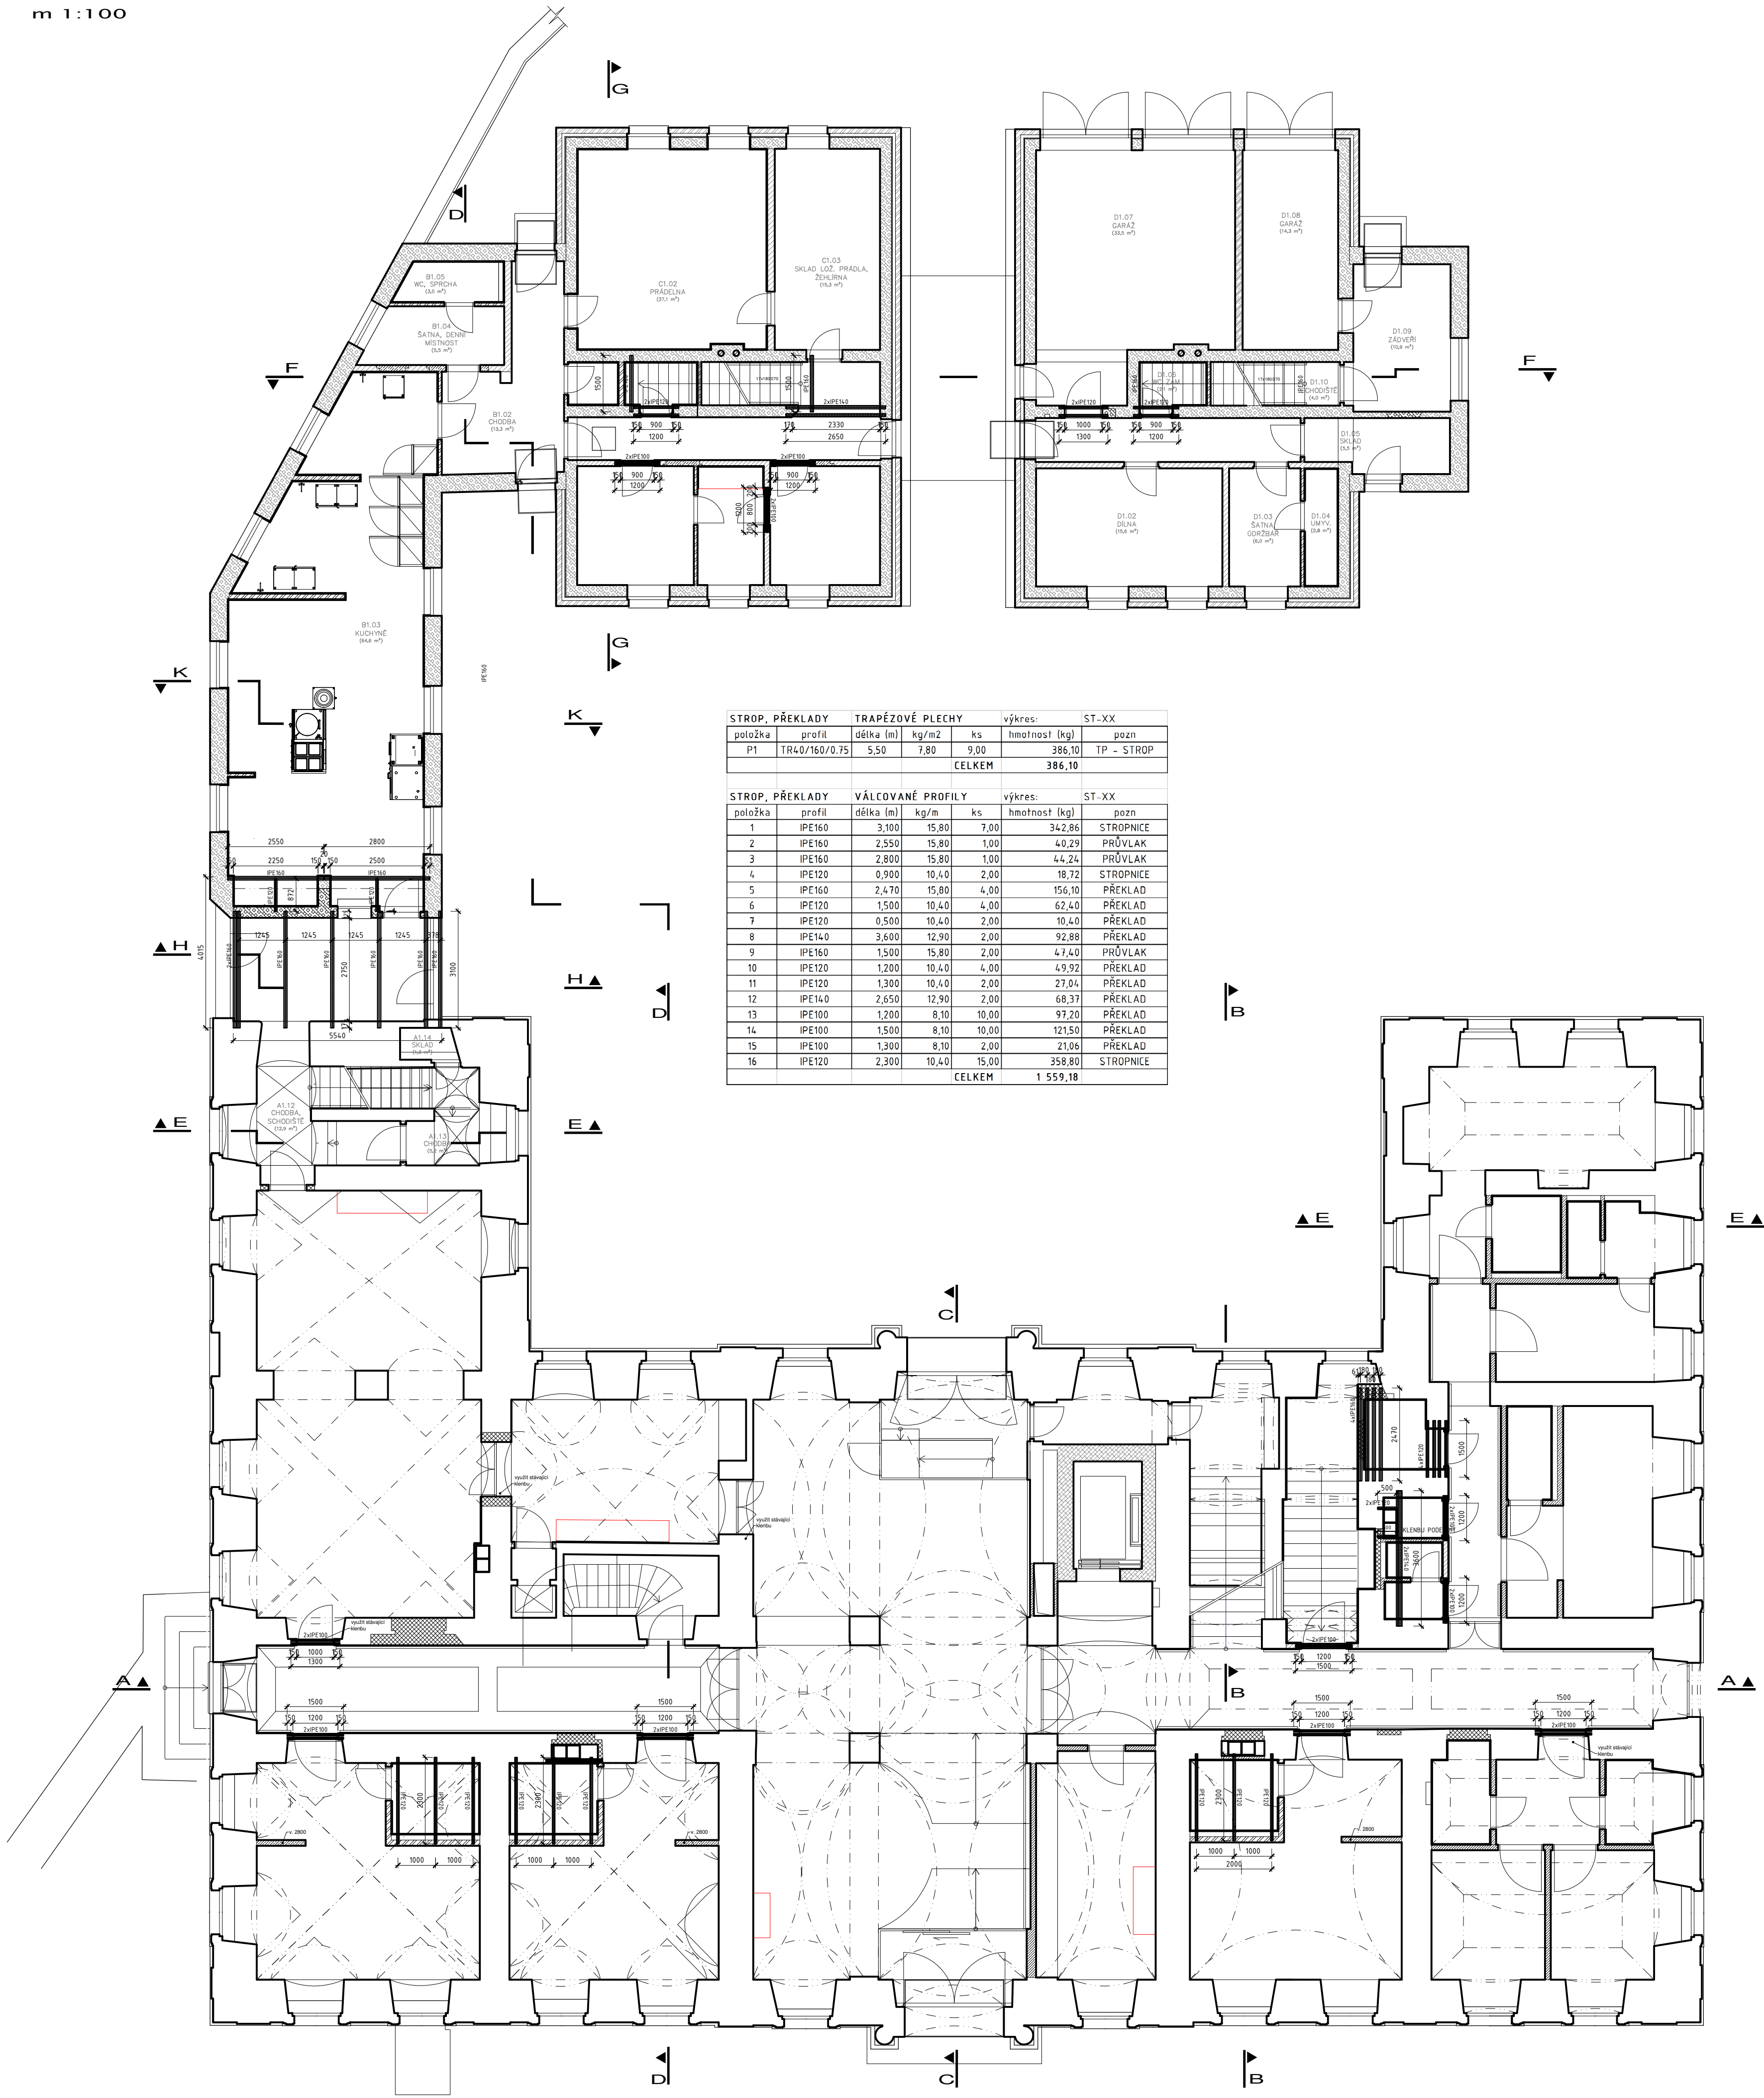

STROP, PŘEKLADY					TRAPÉZOVÉ PLECHY		výkres:		ST-XX	
položka	profil	délka (m)	kg/m ²	ks	hmotnost (kg)	pozn				
P1	TR40/160/0.75	5,50	7,80	9,00	386,10	TP - STROP				
CELKEM					386,10					

STROP, PŘEKLADY					VÁLCOVANÉ PROFILY		výkres:		ST-XX	
položka	profil	délka (m)	kg/m	ks	hmotnost (kg)	pozn				
1	IPE160	3,100	15,80	7,00	342,86	STROPNICE				
2	IPE160	2,550	15,80	1,00	40,29	PRŮVLAK				
3	IPE160	2,800	15,80	1,00	44,24	PRŮVLAK				
4	IPE120	0,900	10,40	2,00	18,72	STROPNICE				
5	IPE160	2,470	15,80	4,00	156,10	PŘEKLAD				
6	IPE120	1,500	10,40	4,00	62,40	PŘEKLAD				
7	IPE120	0,500	10,40	2,00	10,40	PŘEKLAD				
8	IPE140	3,600	12,90	2,00	92,88	PŘEKLAD				
9	IPE160	1,500	15,80	2,00	47,40	PRŮVLAK				
10	IPE120	1,200	10,40	4,00	49,92	PŘEKLAD				
11	IPE120	1,300	10,40	2,00	27,04	PŘEKLAD				
12	IPE140	2,650	12,90	2,00	68,37	PŘEKLAD				
13	IPE100	1,200	8,10	10,00	97,20	PŘEKLAD				
14	IPE100	1,500	8,10	10,00	121,50	PŘEKLAD				
15	IPE100	1,300	8,10	2,00	21,06	PŘEKLAD				
16	IPE120	2,300	10,40	15,00	358,80	STROPNICE				
CELKEM					1 559,18					

±0,000 = 176,800 m n.m.

ZODP. PROJEKTANT ČÁSTI		VYPRACOVAL		HIP	
Ing. DUŠAN MELZER		Ing. DUŠAN MELZER		Ing. arch. VOJTĚCH JIRSA	
INVESTOR					
ARCIDIECEZNÍ CHARITA PRAHA, Londýnská 13/44, Vinohrady, 12000 Praha 2					
MÍSTO STAVBY					
Ukolčská 61, 250 01 Brandýs nad Labem-Stará Boleslav					
ARCE					
MODERNIZACE DOMOVA sv. VÁCLAVA					
rekonstrukce domova pro seniory a modernizace zázemní služby					
OBSAH VÝKRESU					
PŮDORYS 1.NP - návrh					
JIRSA - ARCHITEKTI, s.r.o.					
163 00 PRAHA 6 - Ústí					
Ing. DUŠAN MELZER					
Kancelář: Záhřeby praha 1091/1111,					
140 00 PRAHA 4 - KOC					
TEL: 222 362 965					
info@jirsa-architekti.cz					
VÝMĚROVÁNÍ					
8 x A4 (A1)					
DATUM					
07/2022					
STUPEN PD					
DOP					
ČÍSLO VÝKRESU					
D.1.2.02					