


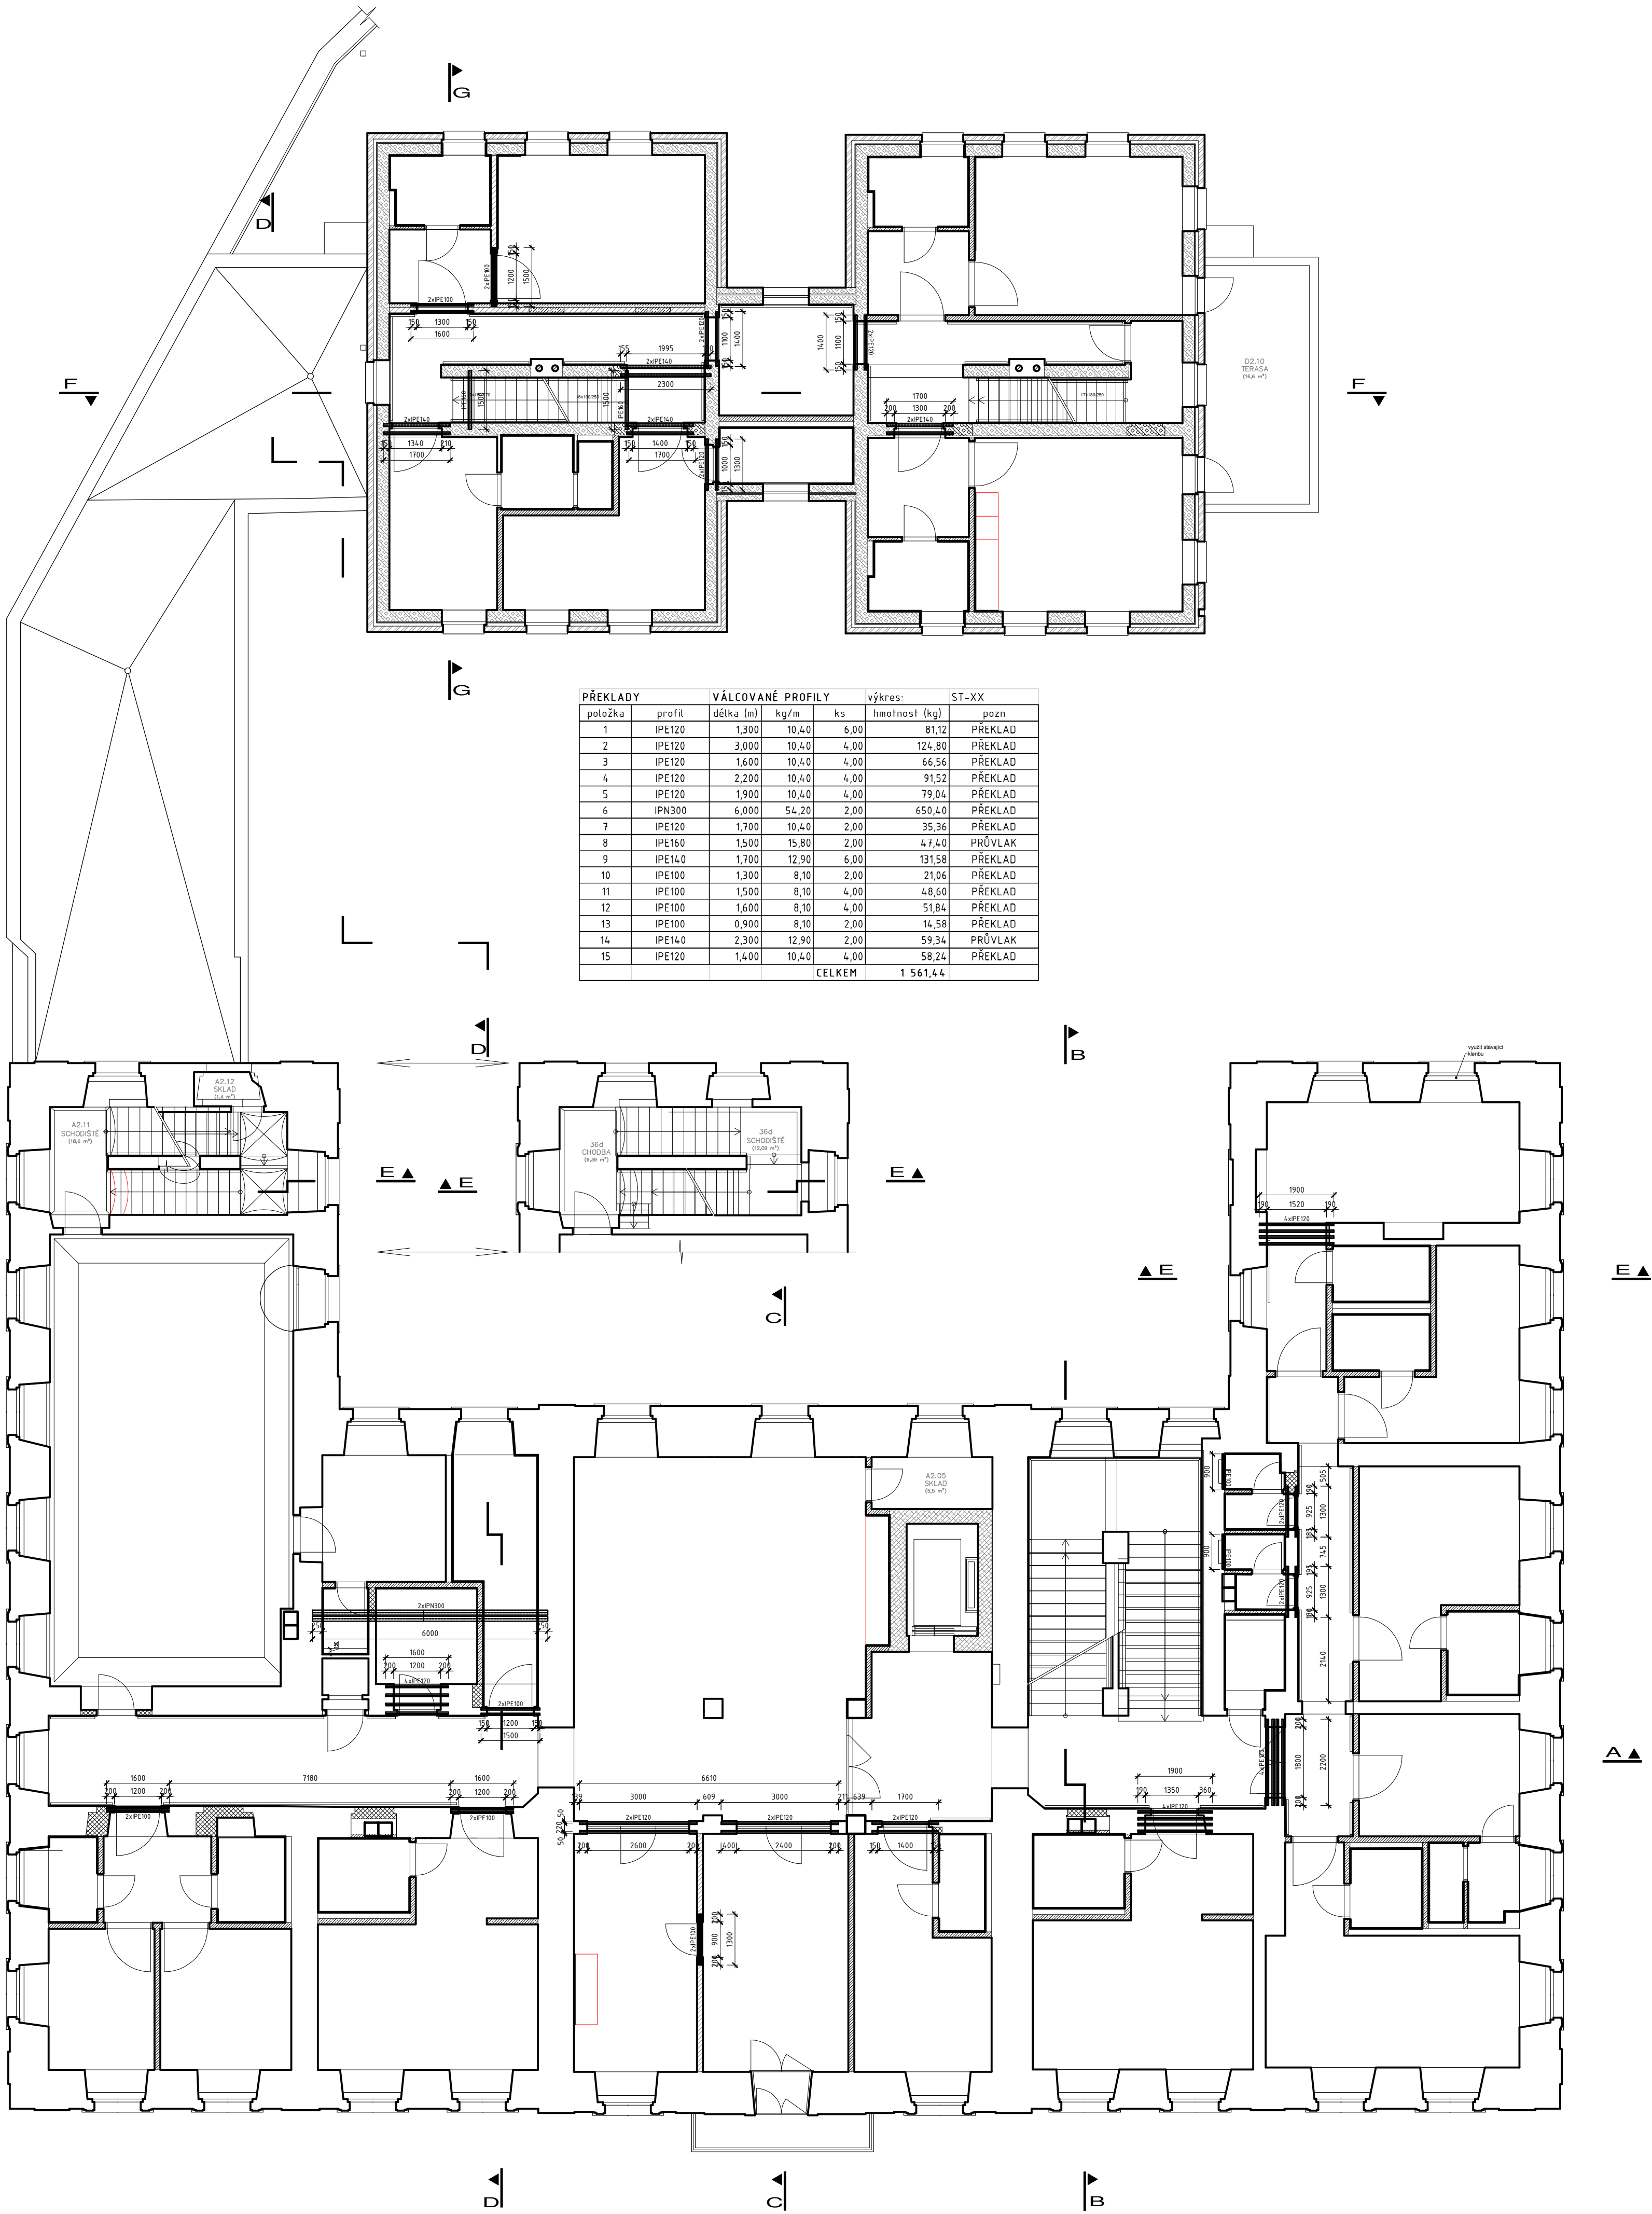

±0,000 = 176,800 m n.m.

200P: PROJEKTANT ČÁSTI Ing. DUŠAN MELZER	VYPRACOVAL Ing. DUŠAN MELZER	HIP Ing. arch. VOJTĚCH JIRSA	JIRSA - ARCHITEKTI, s.r.o. 163 00 PRAHA 6 - Jboc Kancelář: Zohřezova 109/111, 140 00 PRAHA 4 - Křez TEL: 222 362 965 info@jirsa-architekti.cz
INVESTOR ARCHIDIEČEŇSKÁ CHARITA PRAHA, Londýnská 13/44, Vinohrady, 12000 Praha 2	MÍSTO STAVBY Ušatá 61, 250 01 Brandýs nad Labem-Stará Boleslav	ARCE MODERNIZACE DOMOVA sv. VÁCLAVA rekonstrukce domova pro seniory a modernizace zázemní služby	FORMÁT B x A4 (A1) DATUM 07/2022 STUPEN PD DOP NĚKTRNO 1:100
PŮDORYS 2.NP - návrh			ČÍSLO VÝKRESU D.1.2.03