



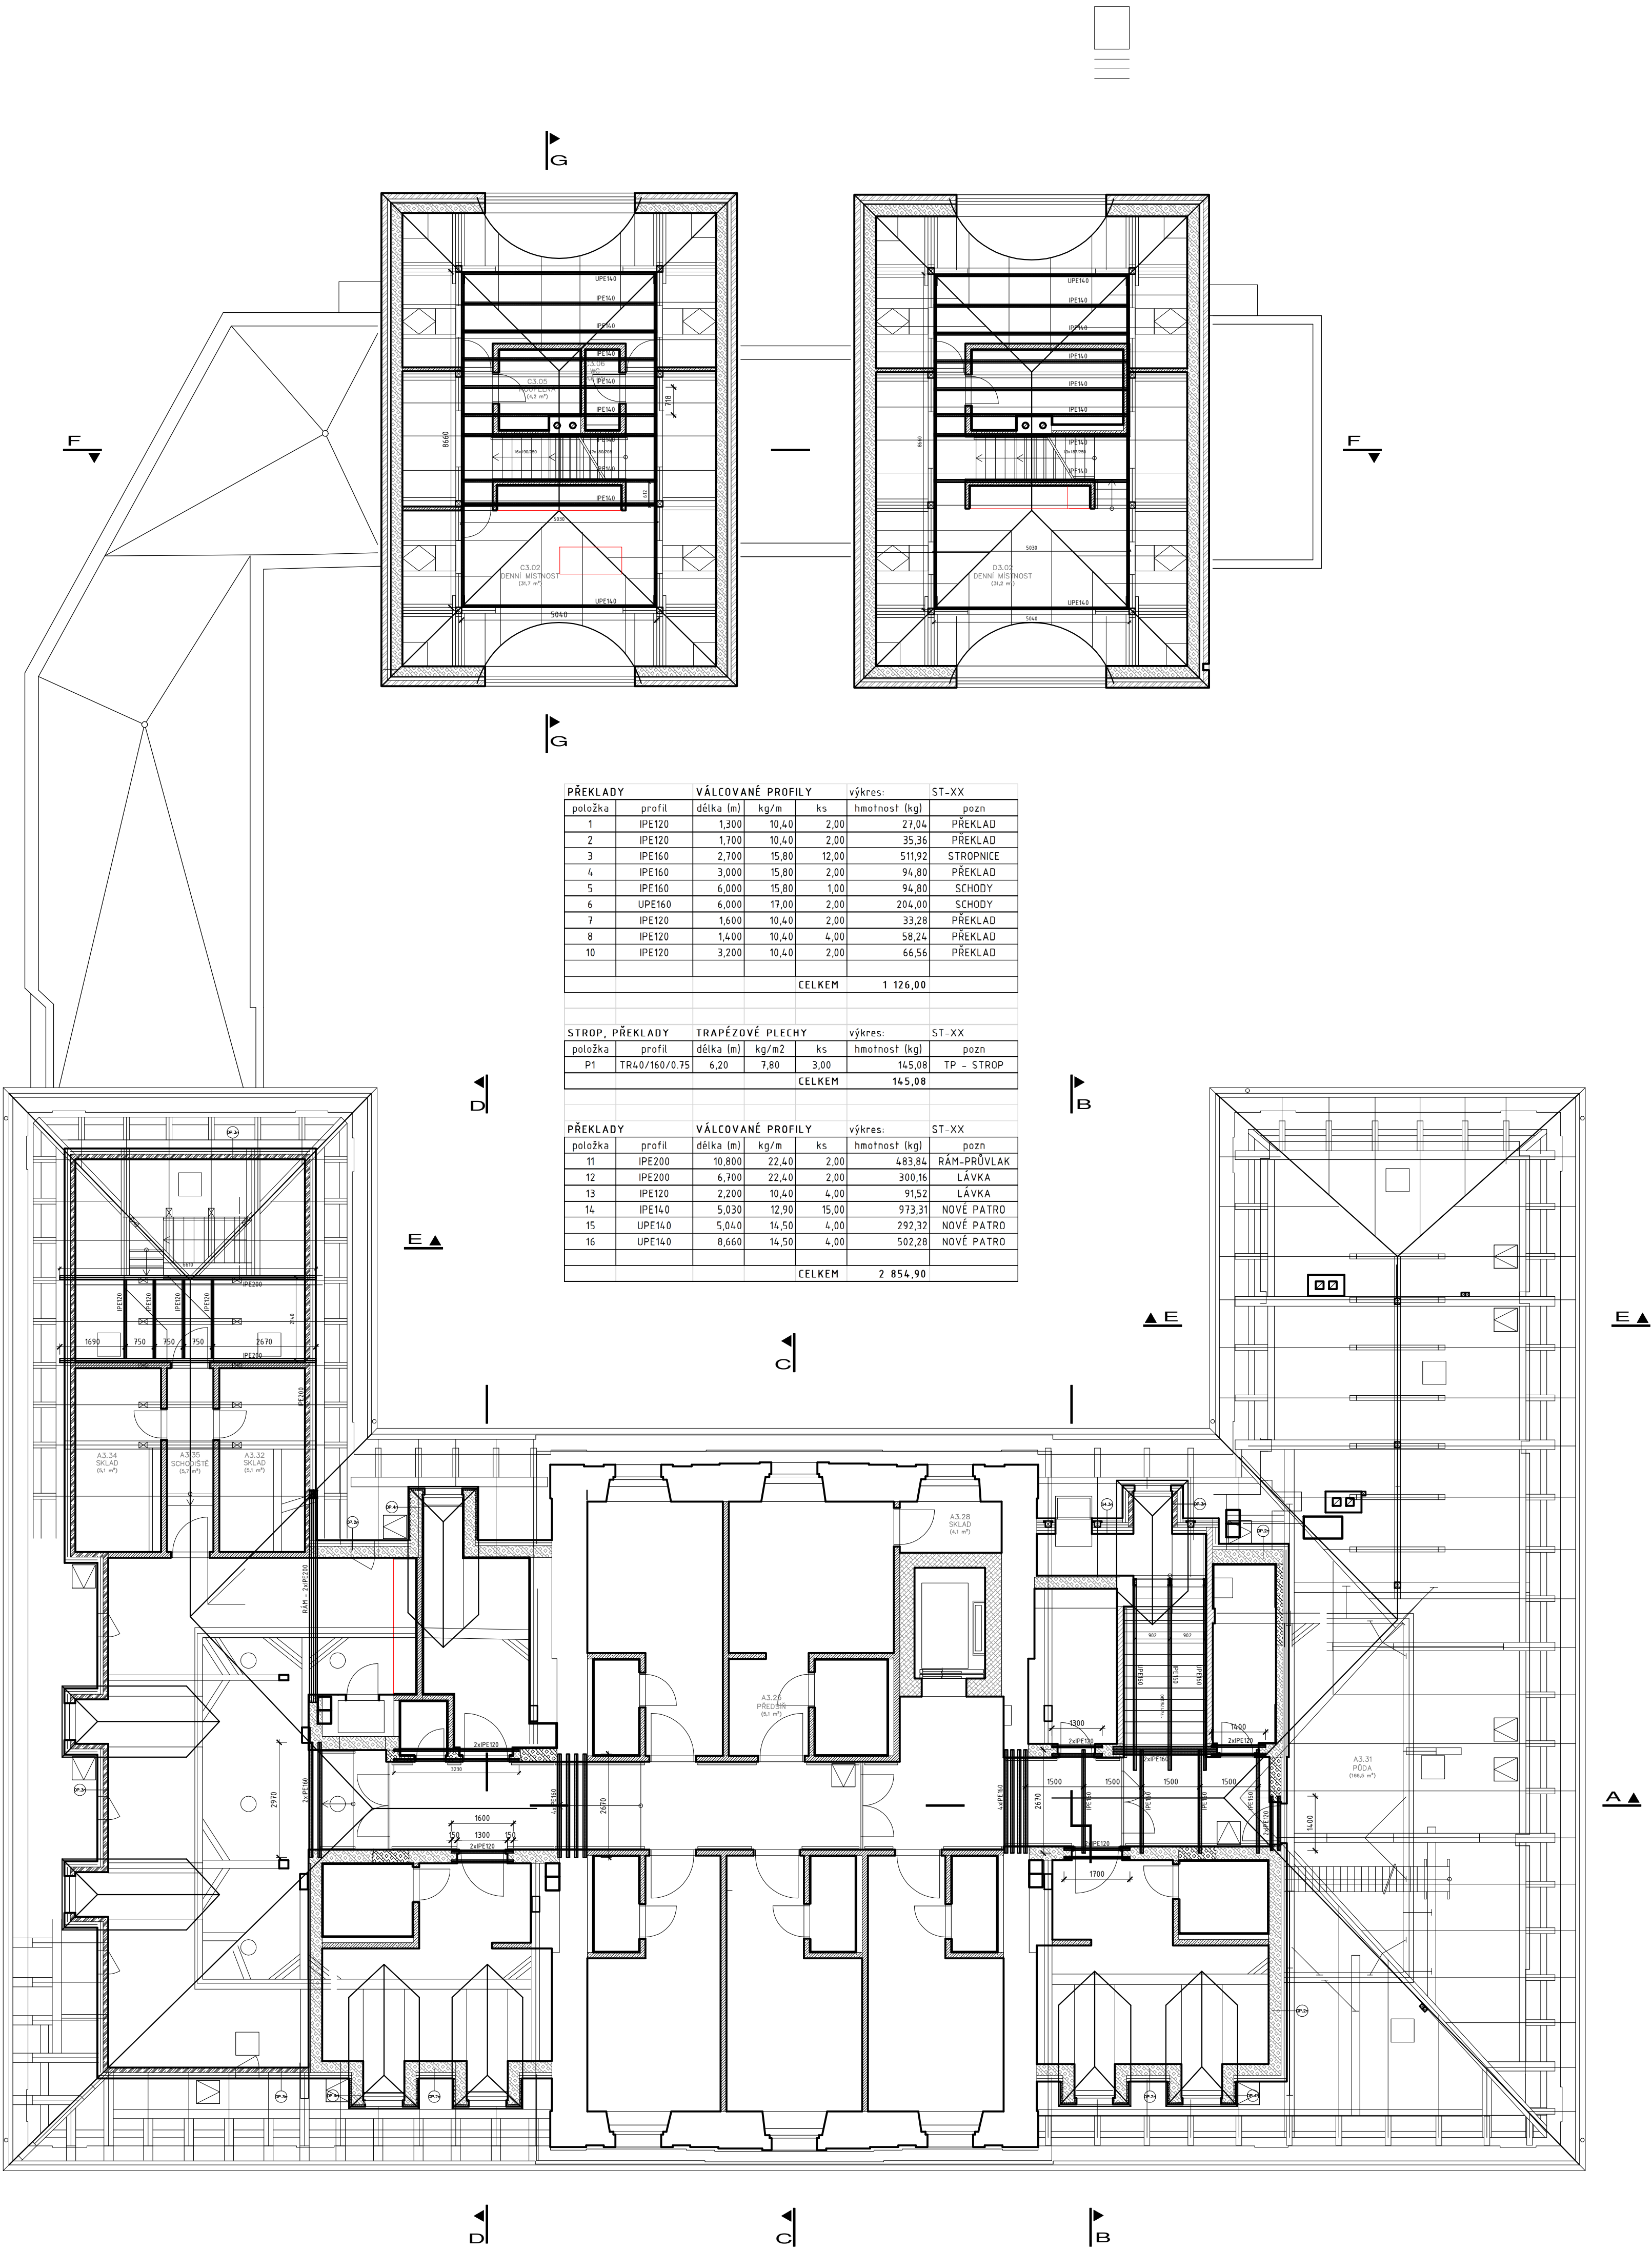

RÁM - 2xIPE200 - SCHEMA M 1:100

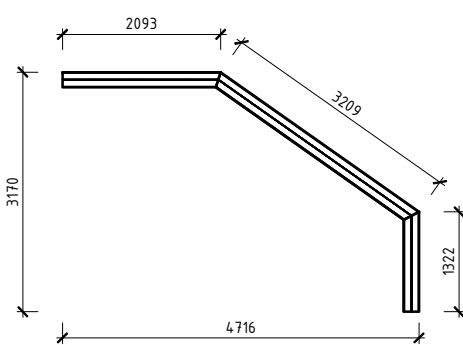

±0,000 = 176.800 m n.m.

200P: PROJEKTANT ČÁSTI
Ing. DUŠAN MELZER

VYPRACOVAL
Ing. DUŠAN MELZER

HIP
Ing. arch. VOJTĚCH JIRSA

INVESTOR
ARCHIDIEČEZNÍ CHARITA PRAHA, Londýnská 13/44, Vinohrady, 12000 Praha 2

MÍSTO STAVBY
Lukovská 51, 250 01 Brandýs nad Labem-Stará Boleslav

AKCE
MODERNIZACE DOMOVA sv. VÁCLAVA
rekonstrukce domova pro seniory a modernizace zázemní služby

OBSAH VÝKRESU
PŮDORYS 3.NP - návrh

JIRSA - ARCHITEKTI, s.r.o.
Věža 725/5
163 00 PRAHA 6 - Uhřet
Kancelář: Záhřebská 1091/111,
140 00 PRAHA 4 - KOC
TEL: 222 362 965
info@jirsa-architekti.cz

FORMÁT
B x A4 (A1)

DATUM
07/2022

STUPĚN PD
DOP

NĚKTRNO
1:100

VYHOTOVĚNÍ
ČÍSLO VÝKRESU
D.1.2.04