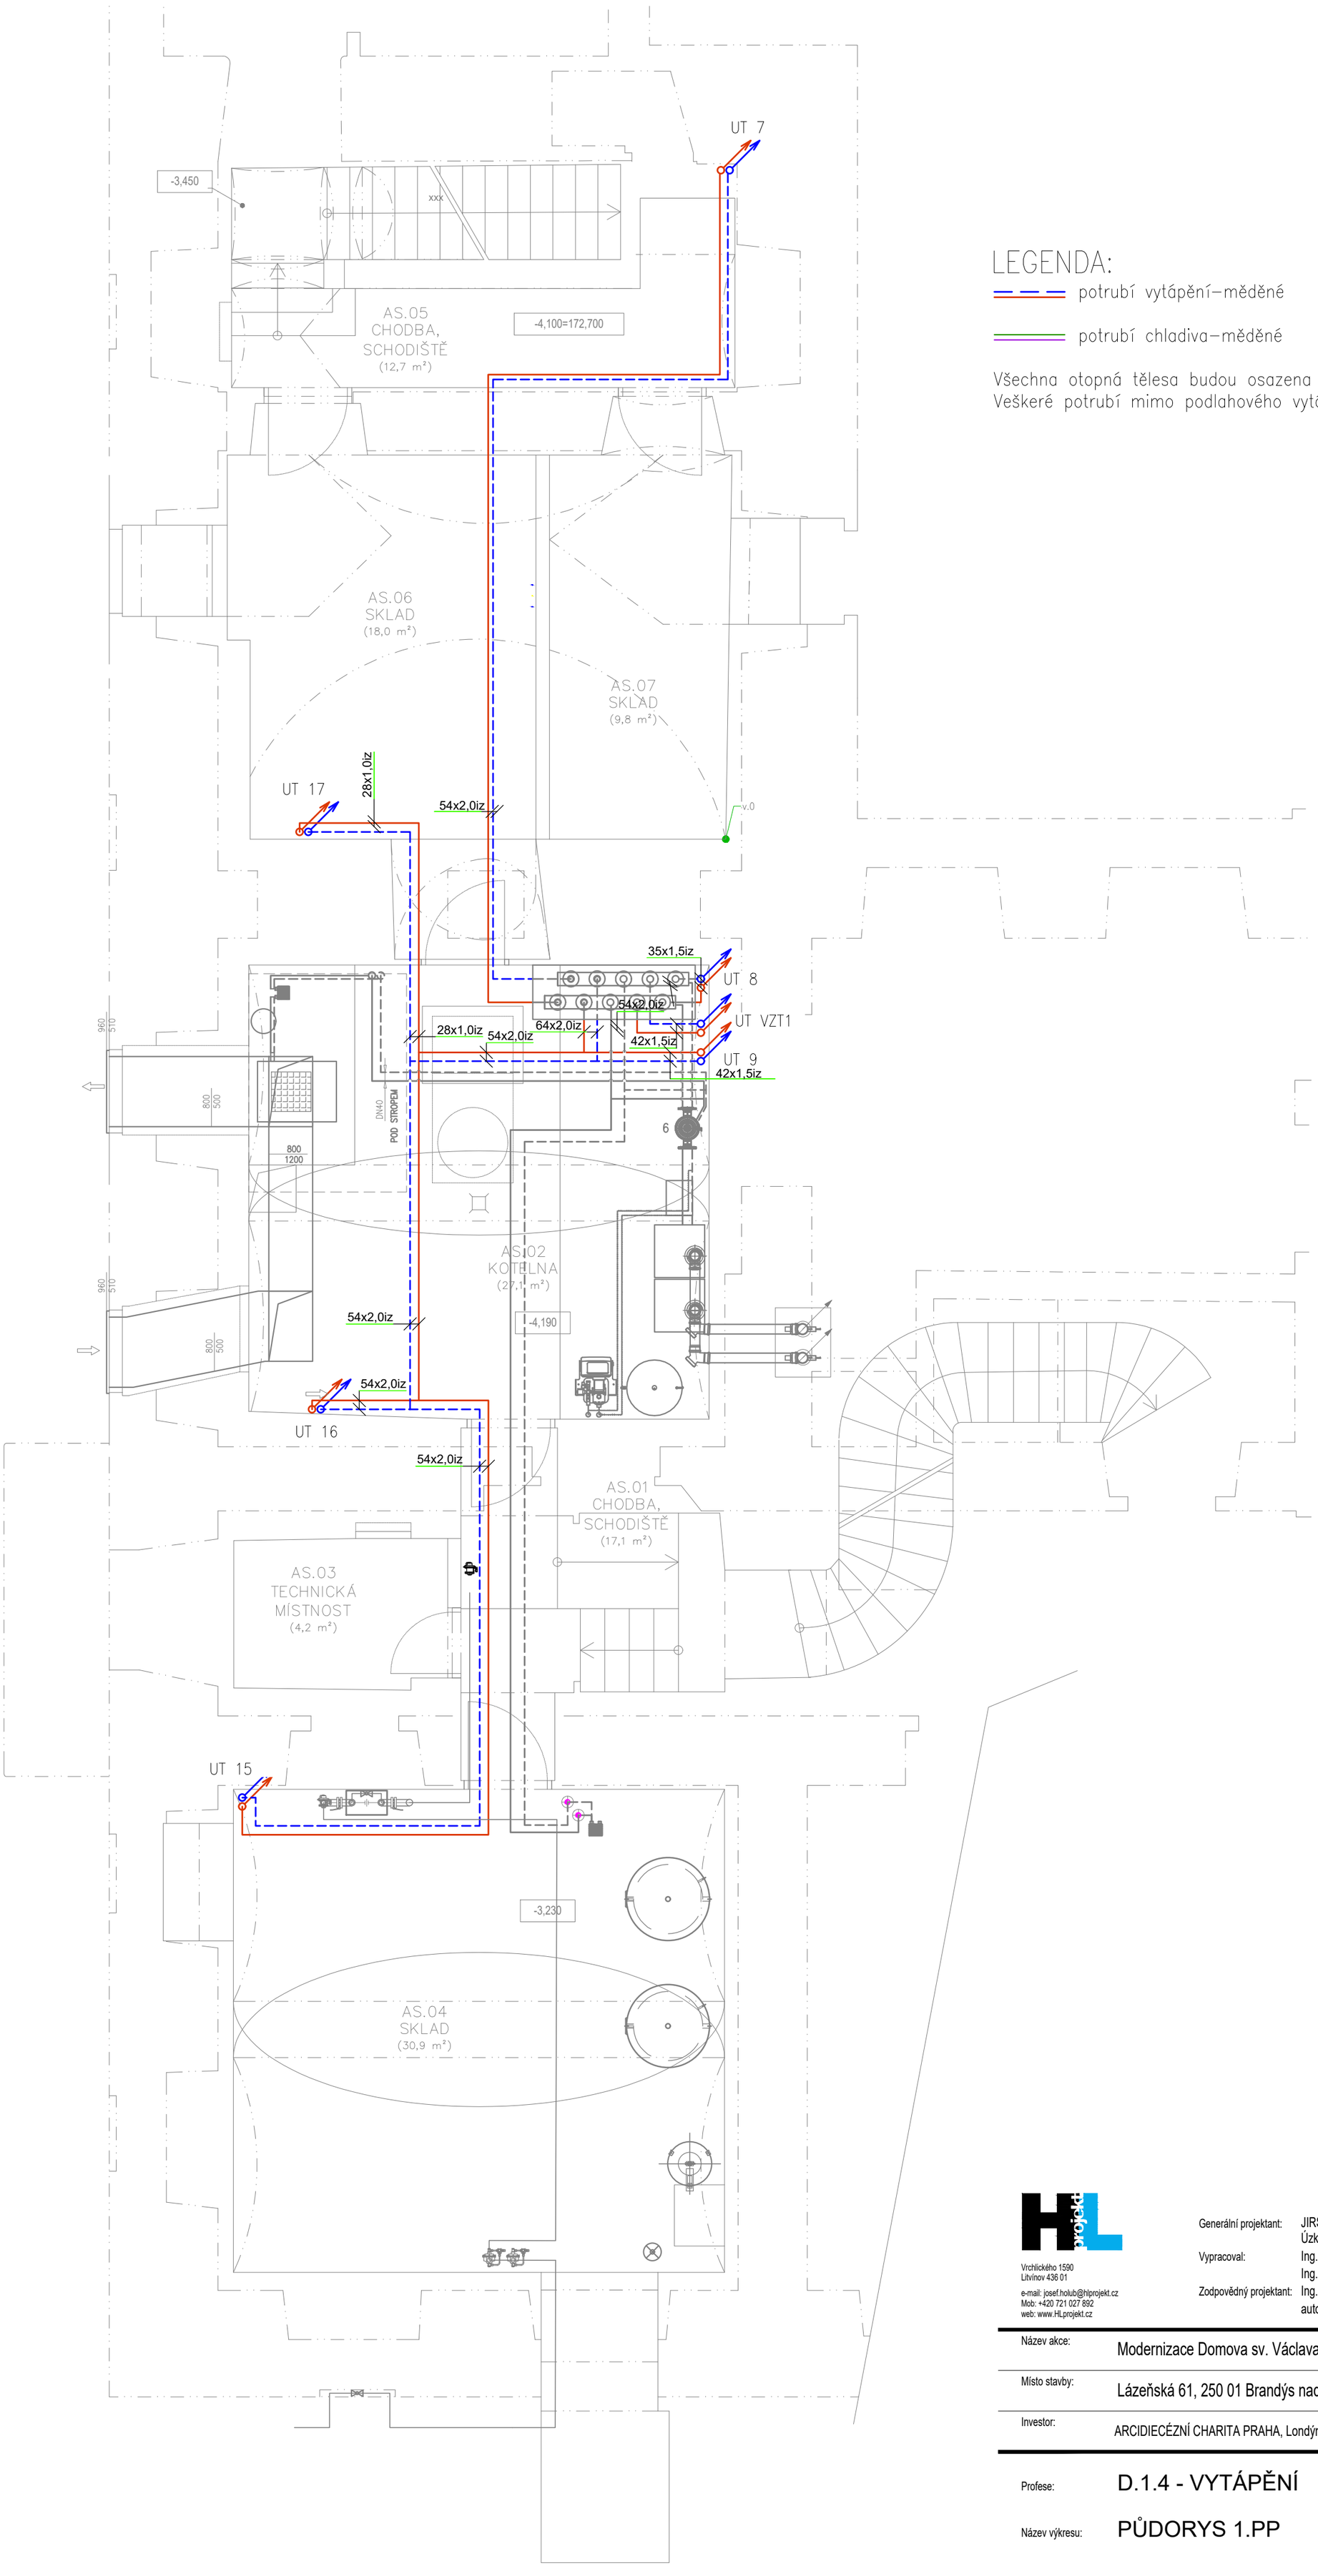

LEGENDA:

potrubí vytápění–měděné

potrubí chladiva–měděné

Všechna otopná tělesa budou osazena termostatickými hlavicemi
Veškeré potrubí mimo podlahového vytápění bude izolované PE návleky Mirelon

Vrchlického 1590
Litvínov 436 01

e-mail: josef.holub@hlprojekt.cz
Mob: +420 721 027 892
web: www.HLprojekt.cz

Generální projektant:	JIRSA - ARCHITEKTI, s.r.o. Úzká 705/5, 162 00 Praha 6 - Liboc	Číslo zakázky:	2021_00032
Vypracoval:	Ing. Jiří Kudlík Ing. Josef Holub	Stupeň dokumentace:	DSP
		Měřítko:	1:50
Zodpovědný projektant:	Ing. Josef Holub autorizovaný inženýr pozemních staveb	Formát:	420x594
		Datum:	07/2022

Název akce:	Modernizace Domova sv. Václava – rekonstrukce domova pro seniory a modernizace zázemí služby
Místo stavby:	Lázeňská 61, 250 01 Brandýs nad Labem-Stará Boleslav
Investor:	ARCIDIECÉZNÍ CHARITA PRAHA, Londýnská 13/44, Vinohrady, 12000 Praha 2

Profese:	D.1.4 - VYTÁPĚNÍ	Číslo paré:	0 1 2 3 4 5 6 7 8 9
Název výkresu:	PŮDORYS 1.PP	Číslo výkresu:	02