


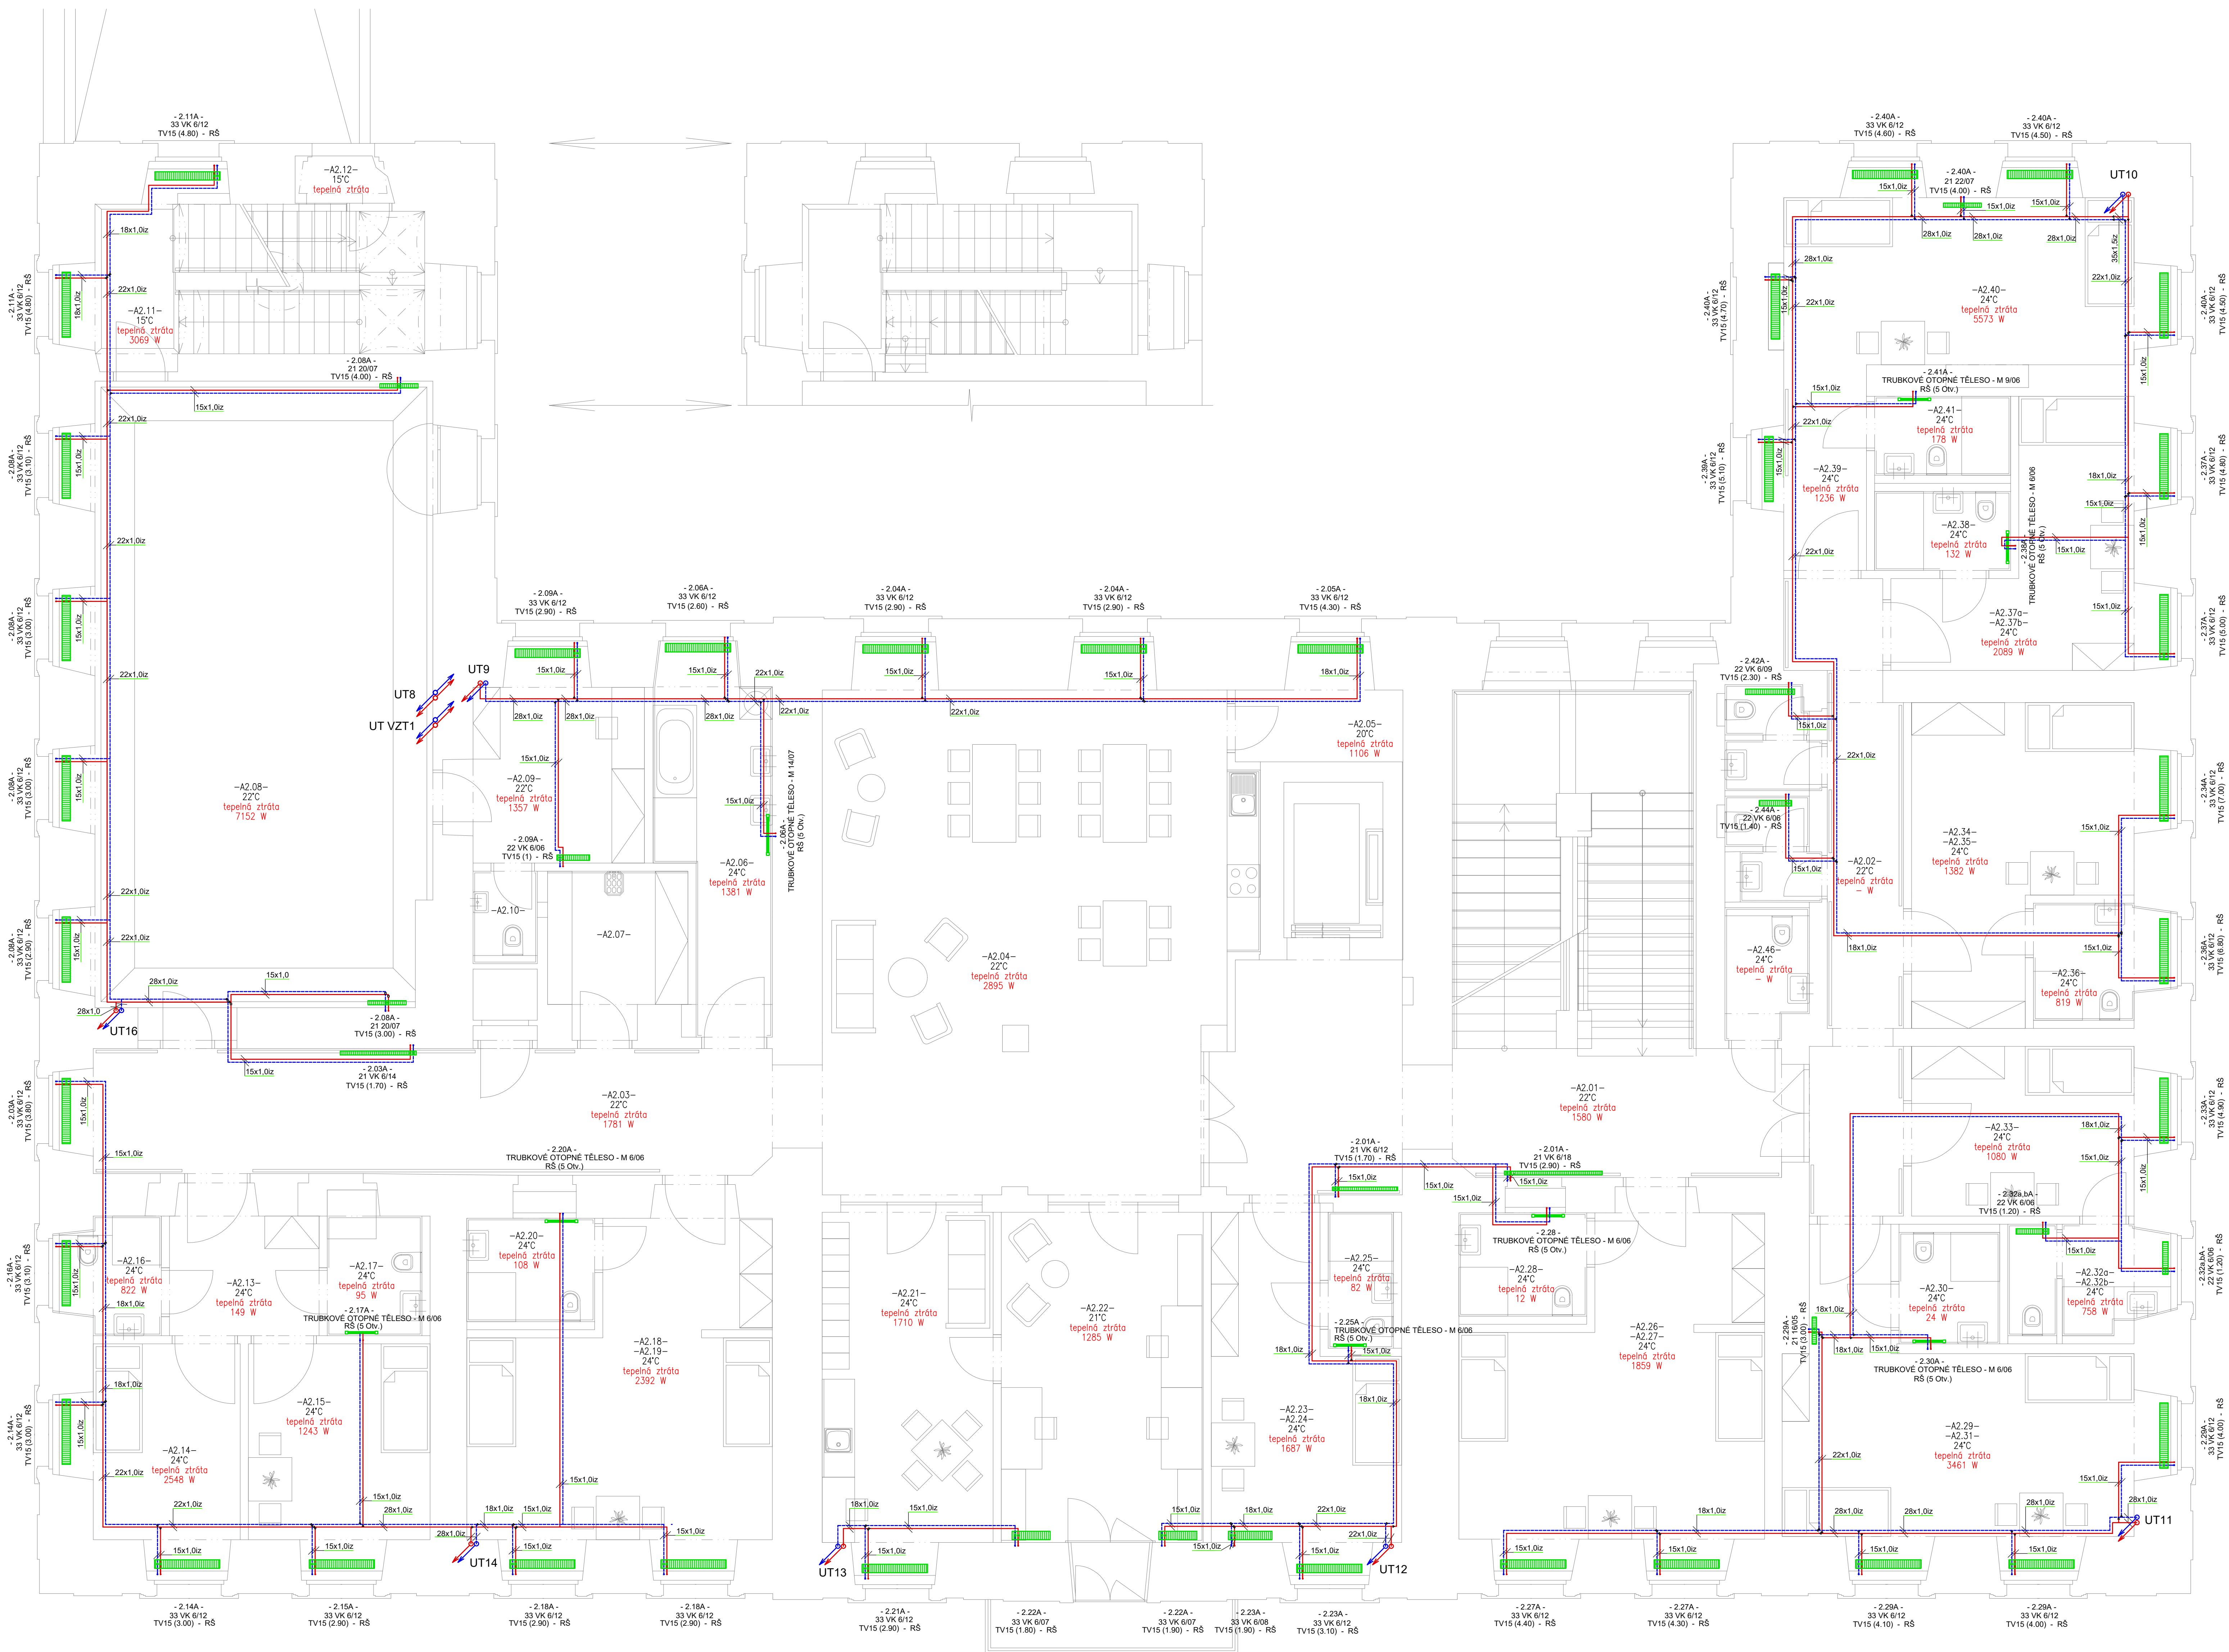

LEGENDA:

- potrubí vytápění-měděné
- potrubí chladiva-měděné

Všechna topná tělesa budou osazena termostatickými hlavicemi
Veškeré potrubí mimo podlahového vytápění bude izolované PE nálevky Mirelon