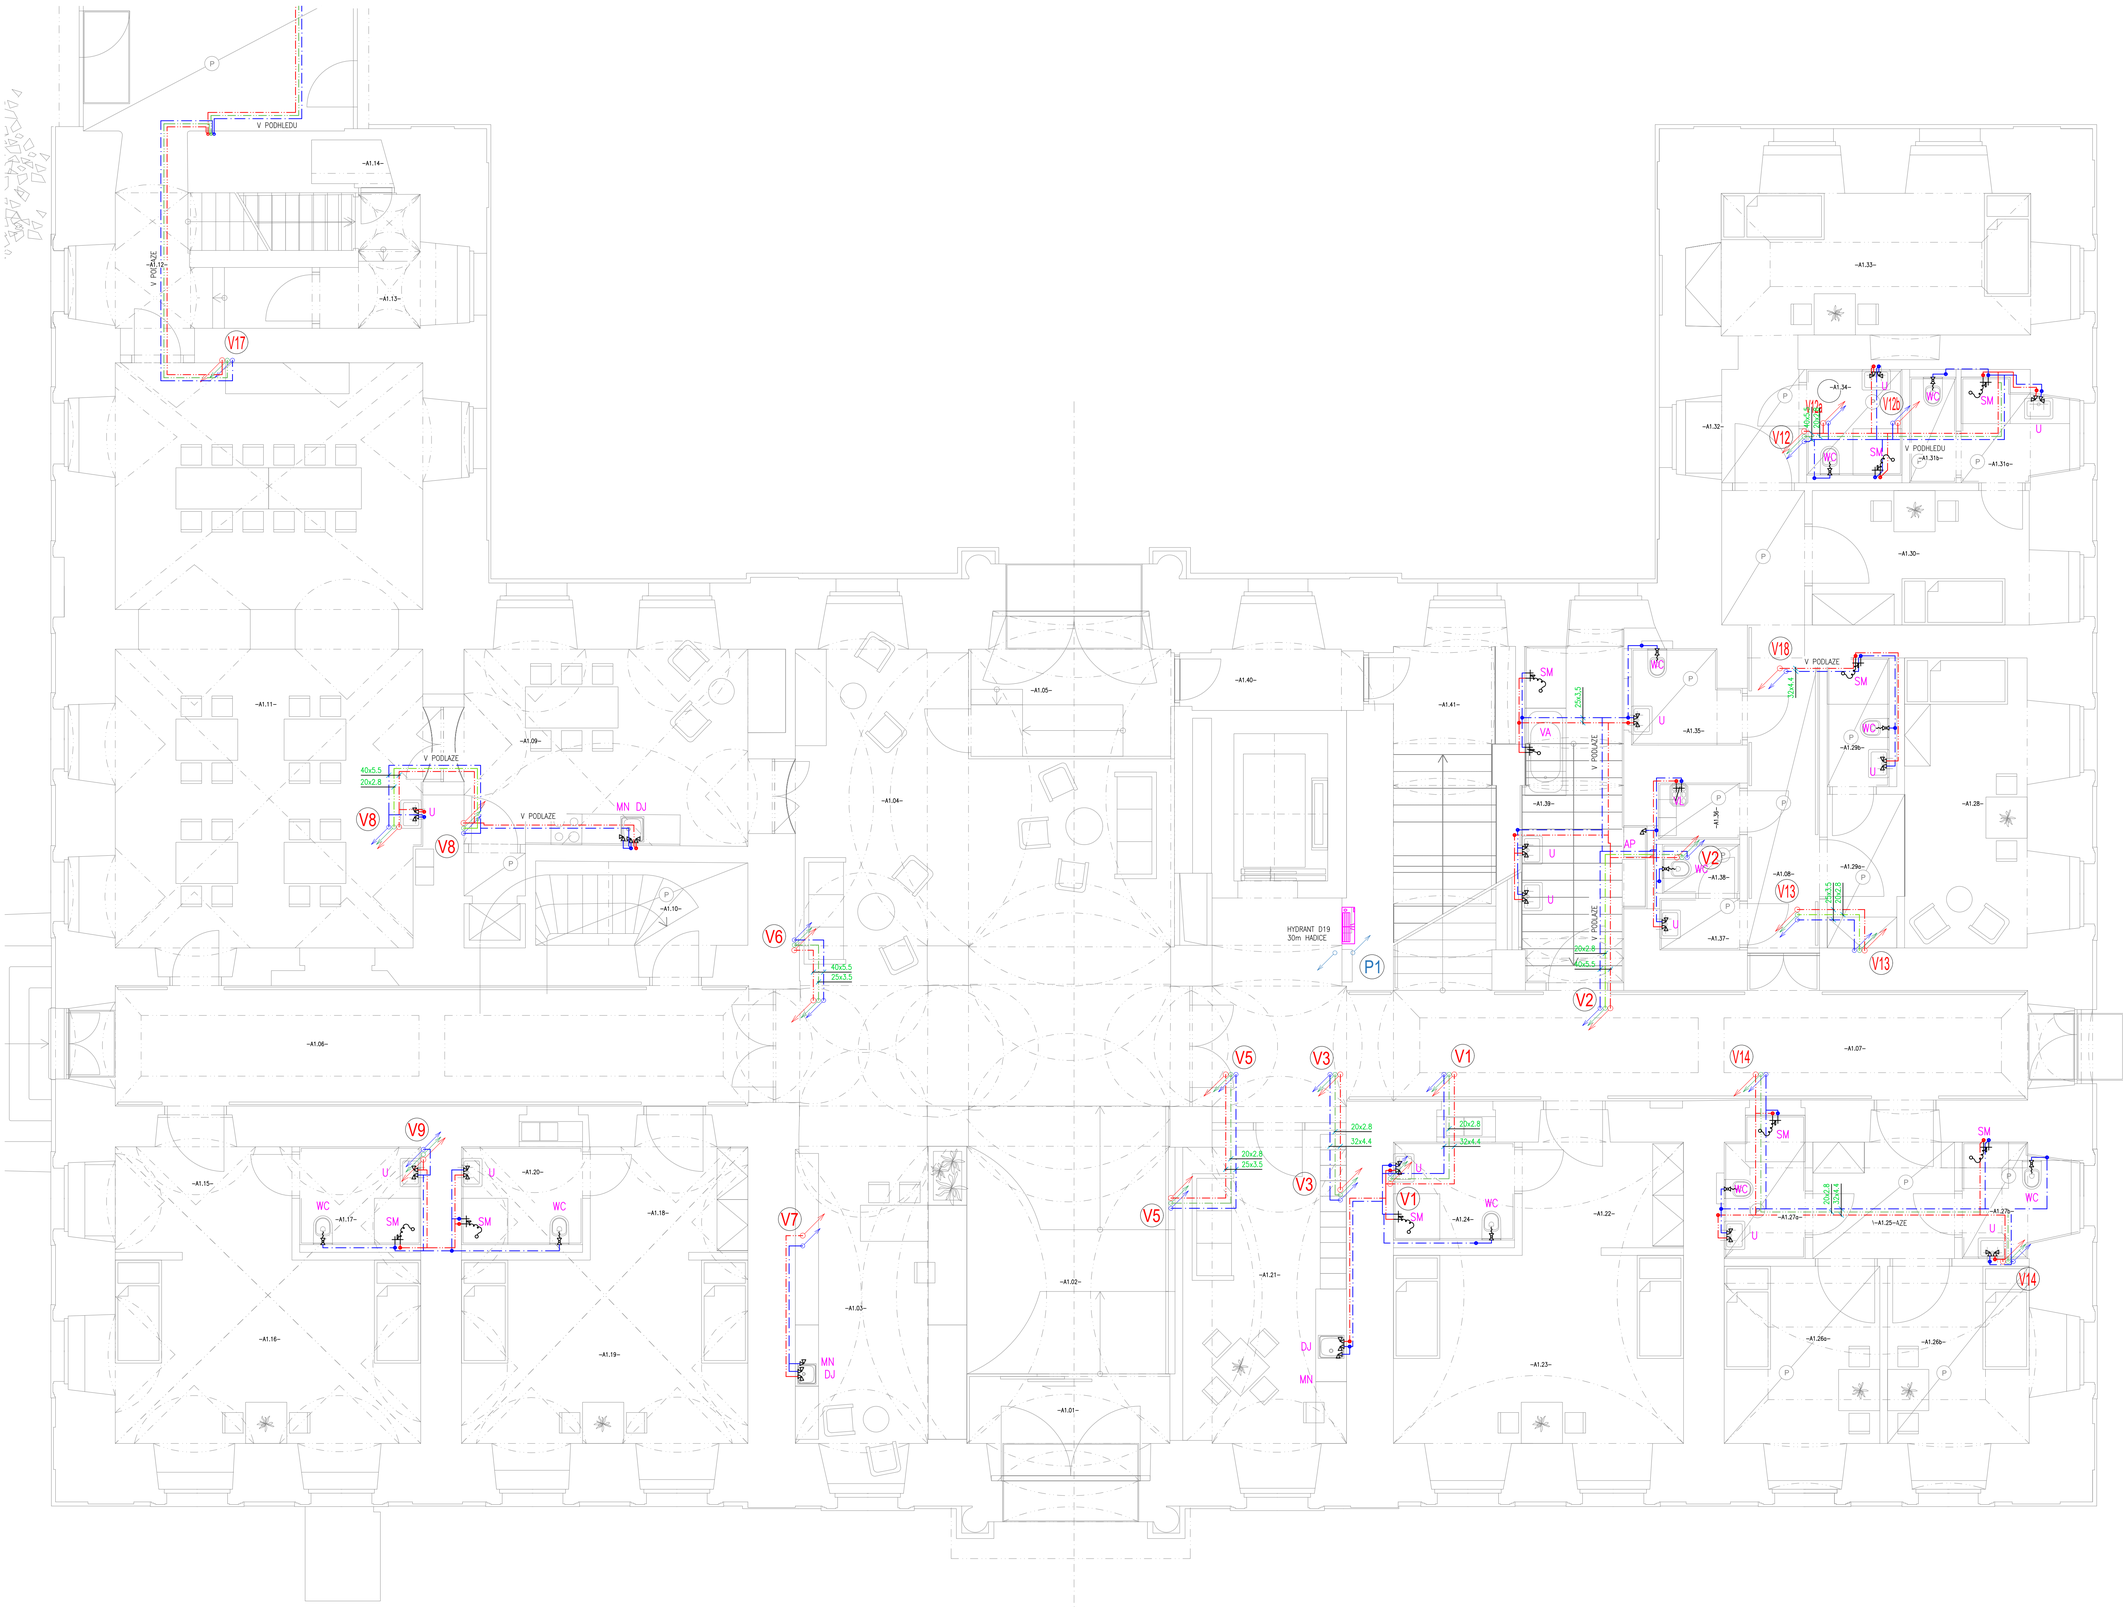
V PODHLEDU
V PODLAZE
V PODLAZE
V PODLAZE