


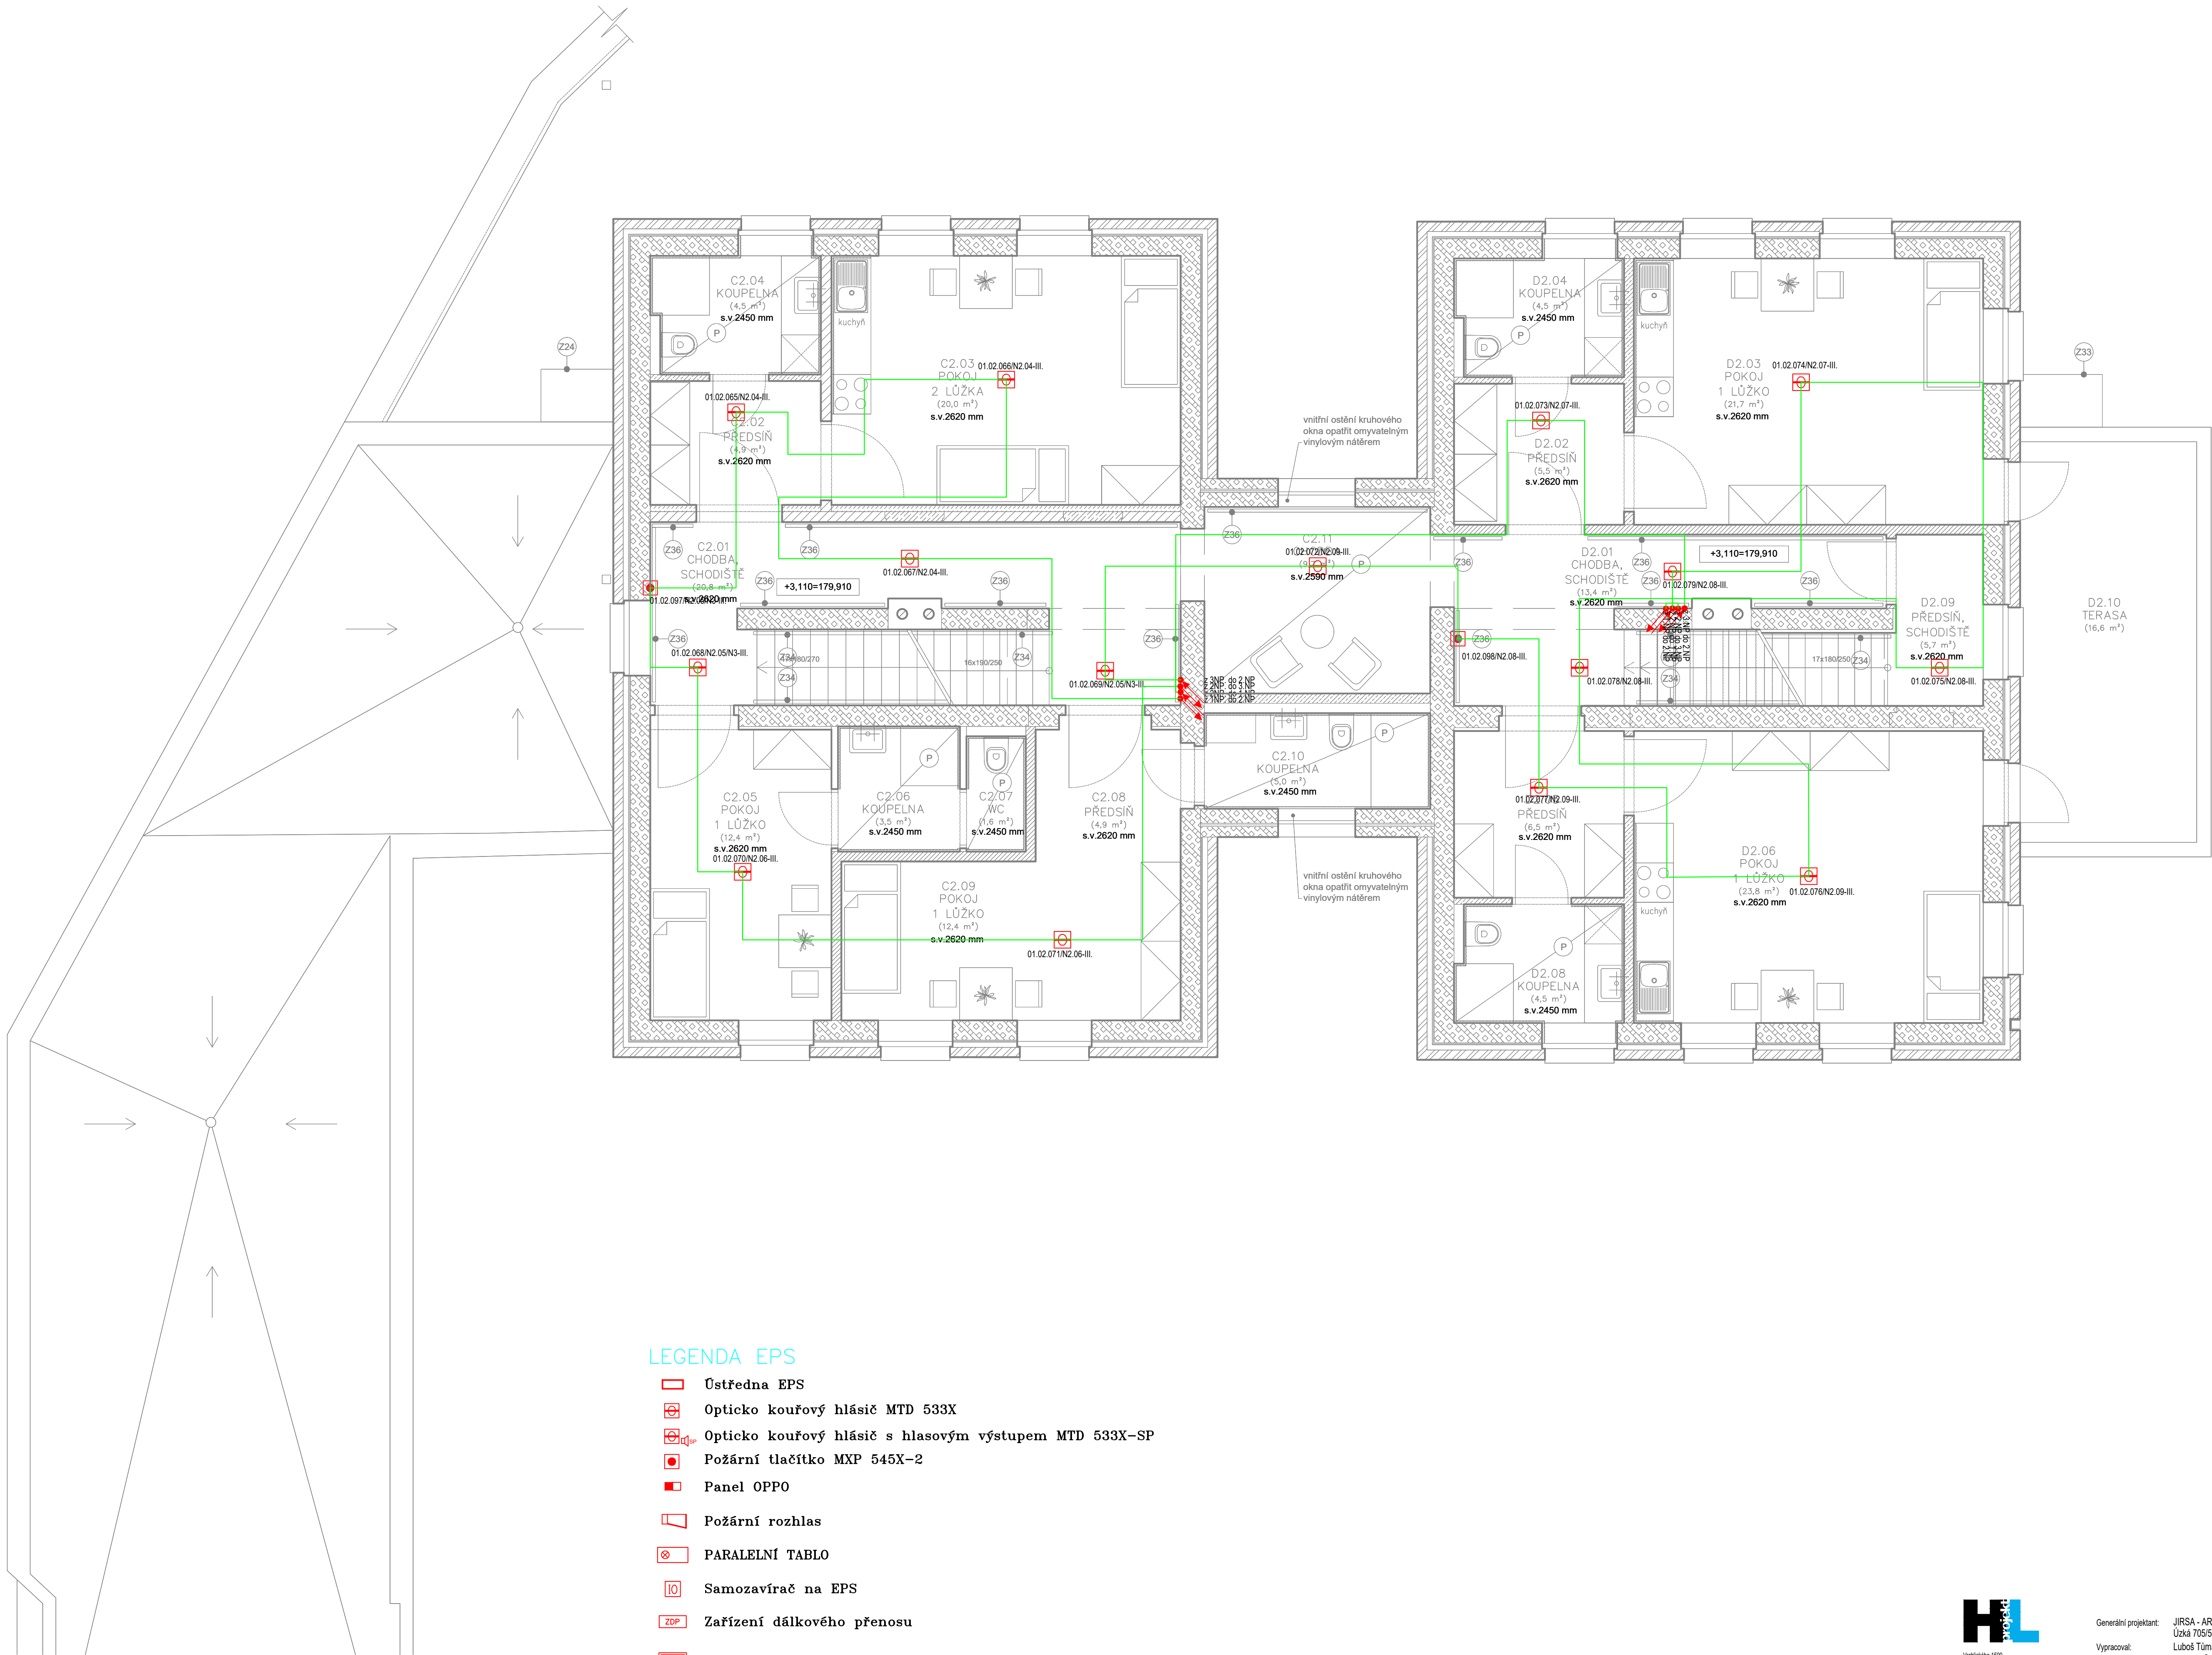

LEGENDA EPS

- Ústředna EPS
- Opticko kouřový hlásič MTD 533X
- Opticko kouřový hlásič s hlasovým výstupem MTD 533X-SP
- Požární tlačítko MXP 545X-2
- Panel OPPO
- Požární rozhlas
- PARALELNÍ TABLO
- Samozavírač na EPS
- ZDP Zařízení dálkového přenosu
- Požární trezor
- Maják EPS
- nasávací systém ASD 535-XX
- trubka nasávacího systému
- Lineární teplotní kabel
- HLÁSIČOVÁ LINKA 01 - KABEL JB-Y(ST)Y 2x2x0,8
- HLÁSIČOVÁ LINKA 02 - KABEL JB-Y(ST)Y 2x2x0,8
- HLÁSIČOVÁ LINKA 03 - KABEL JB-Y(ST)Y 2x2x0,8
- HLÁSIČOVÁ LINKA 04 - KABEL JB-Y(ST)Y 2x2x0,8