


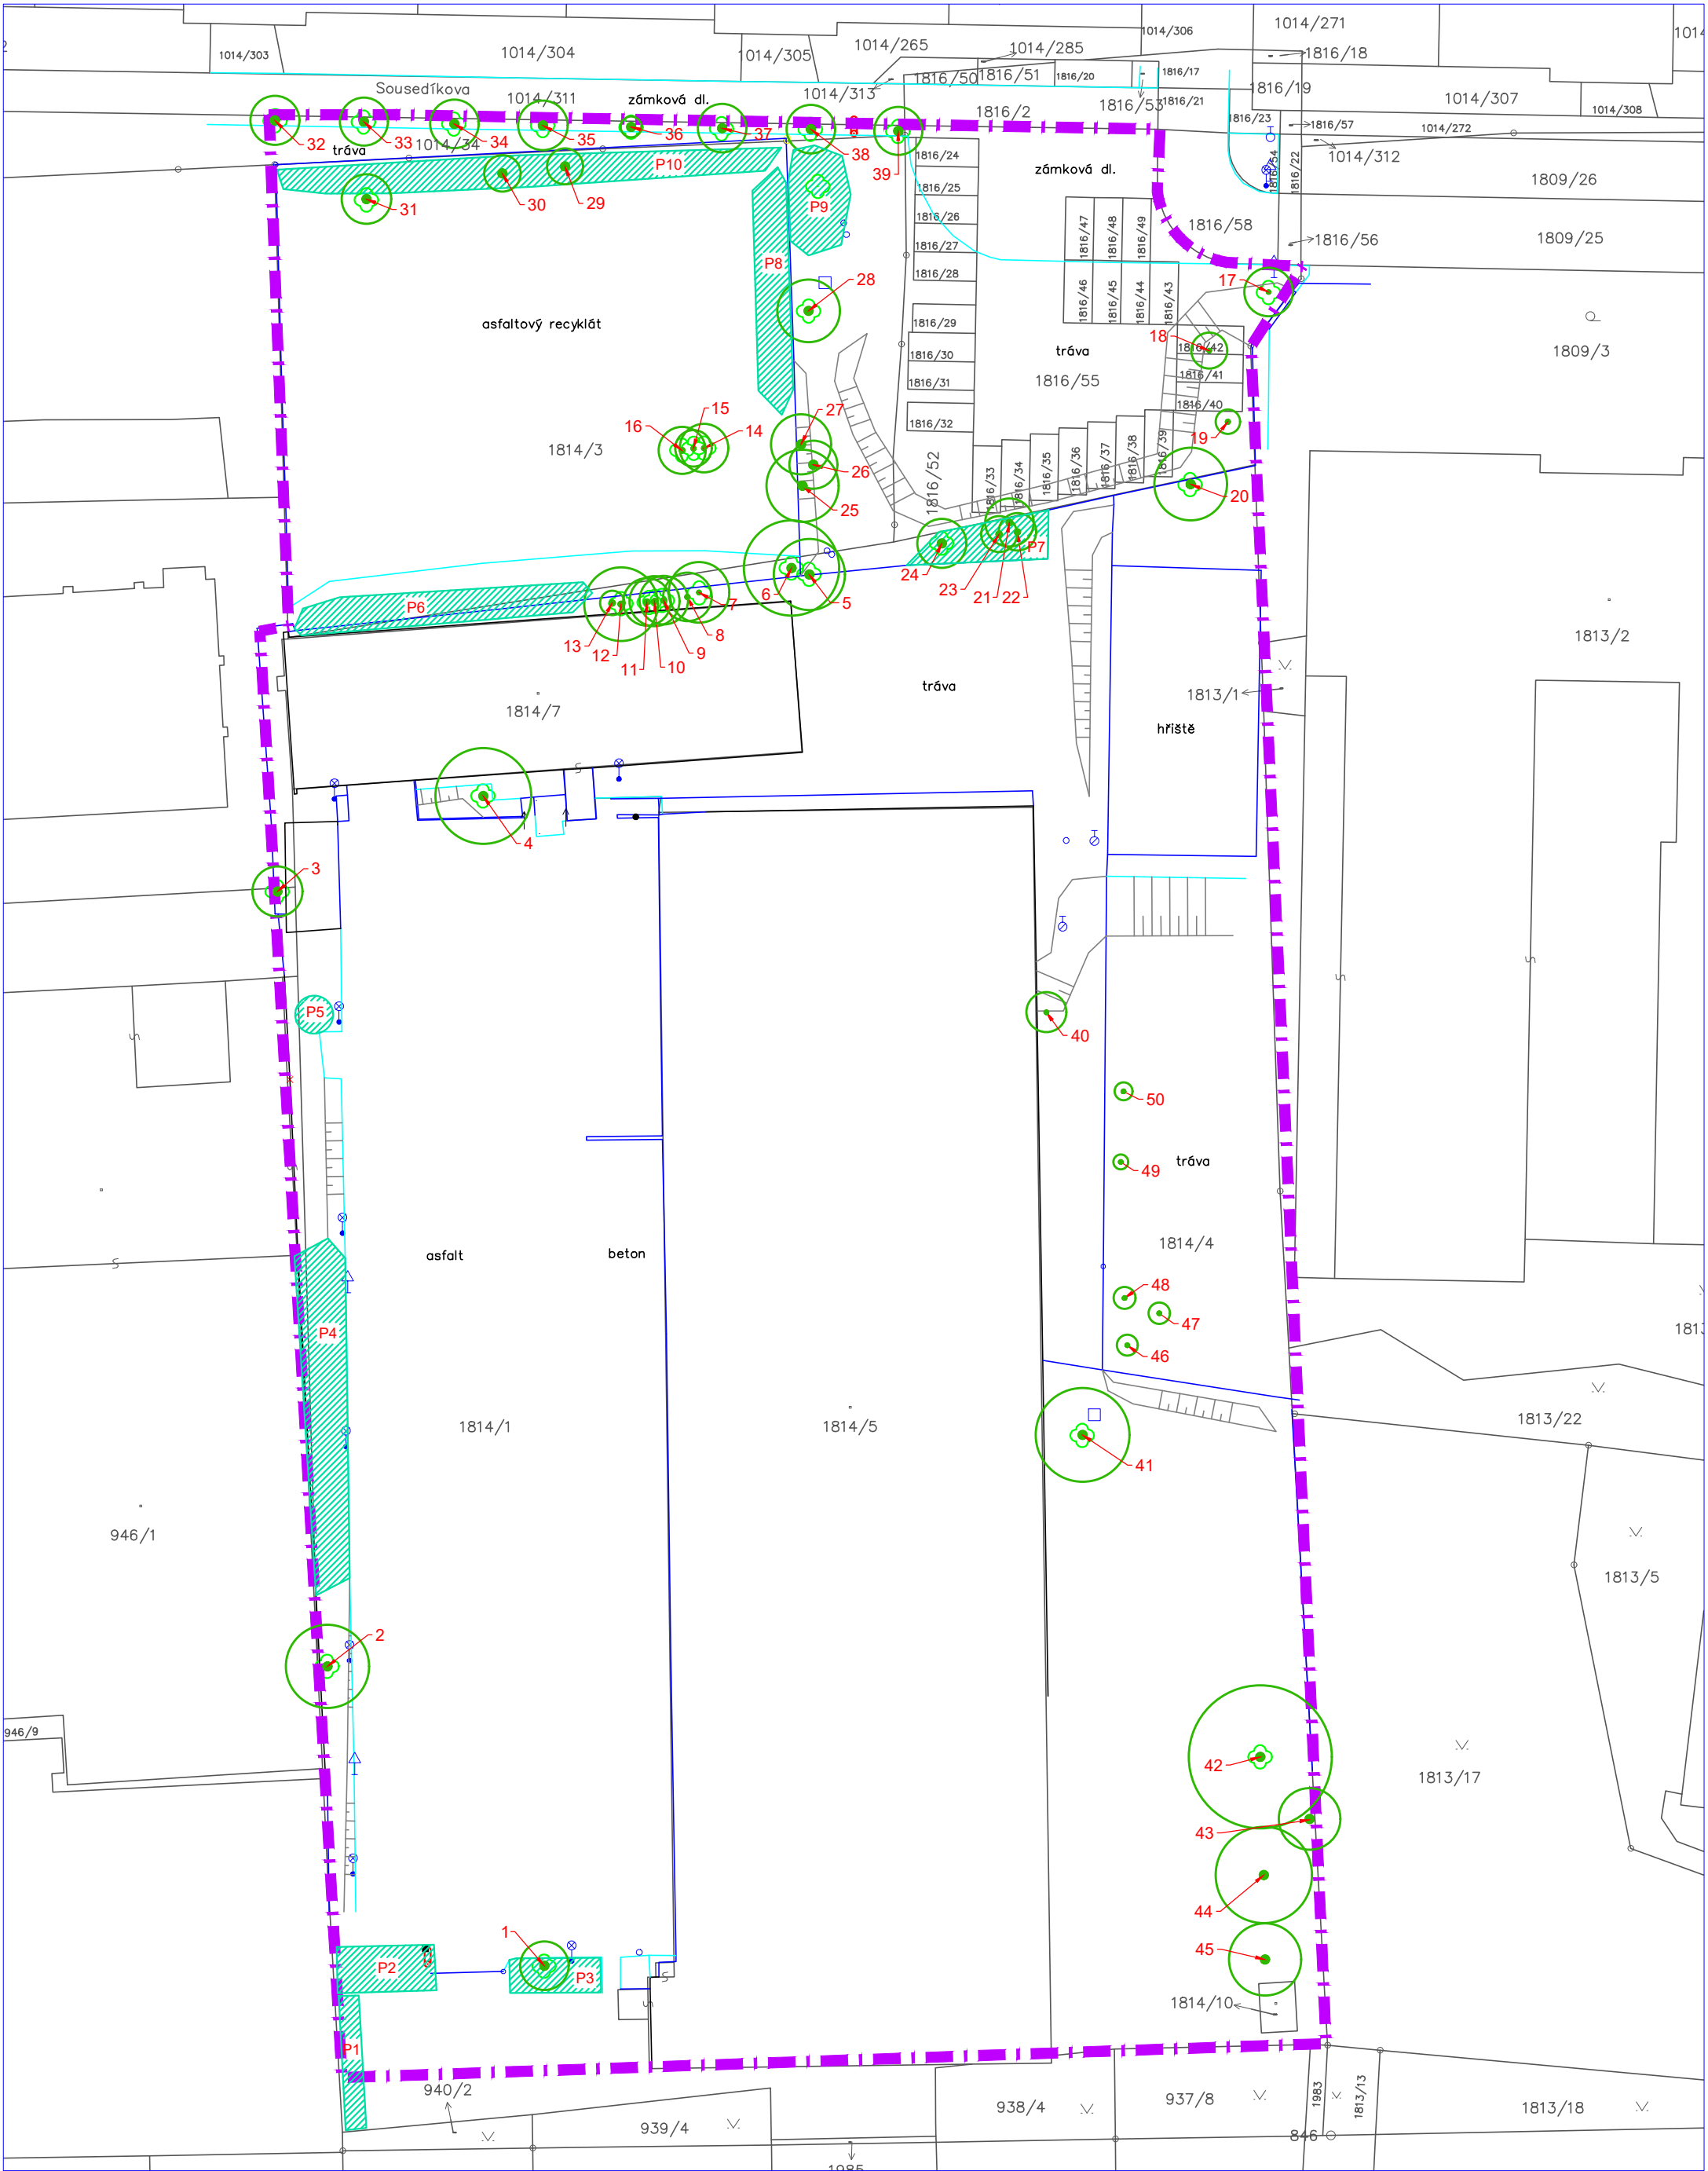

- LEGENDA
- strom geodeticky zaměřený
 - strom, průměr koruny (1 až 50)
 - porosty (P1 až P10)
 - hranice dendrologického průzkumu



DENDROLOGICKÝ PRŮZKUM

Akce: ZŠ U Elektry II
Místo: Poděbradská - Sousedíková, Praha 9 - Vysočany
Zadavatel: Městská část Praha 9, Sokolovská 14/324, Praha 9
Zpracoval: KŘEČEK A PLUNDRA s.r.o., V Korytech 12, Praha 10
M 1:500
11/ 2024