



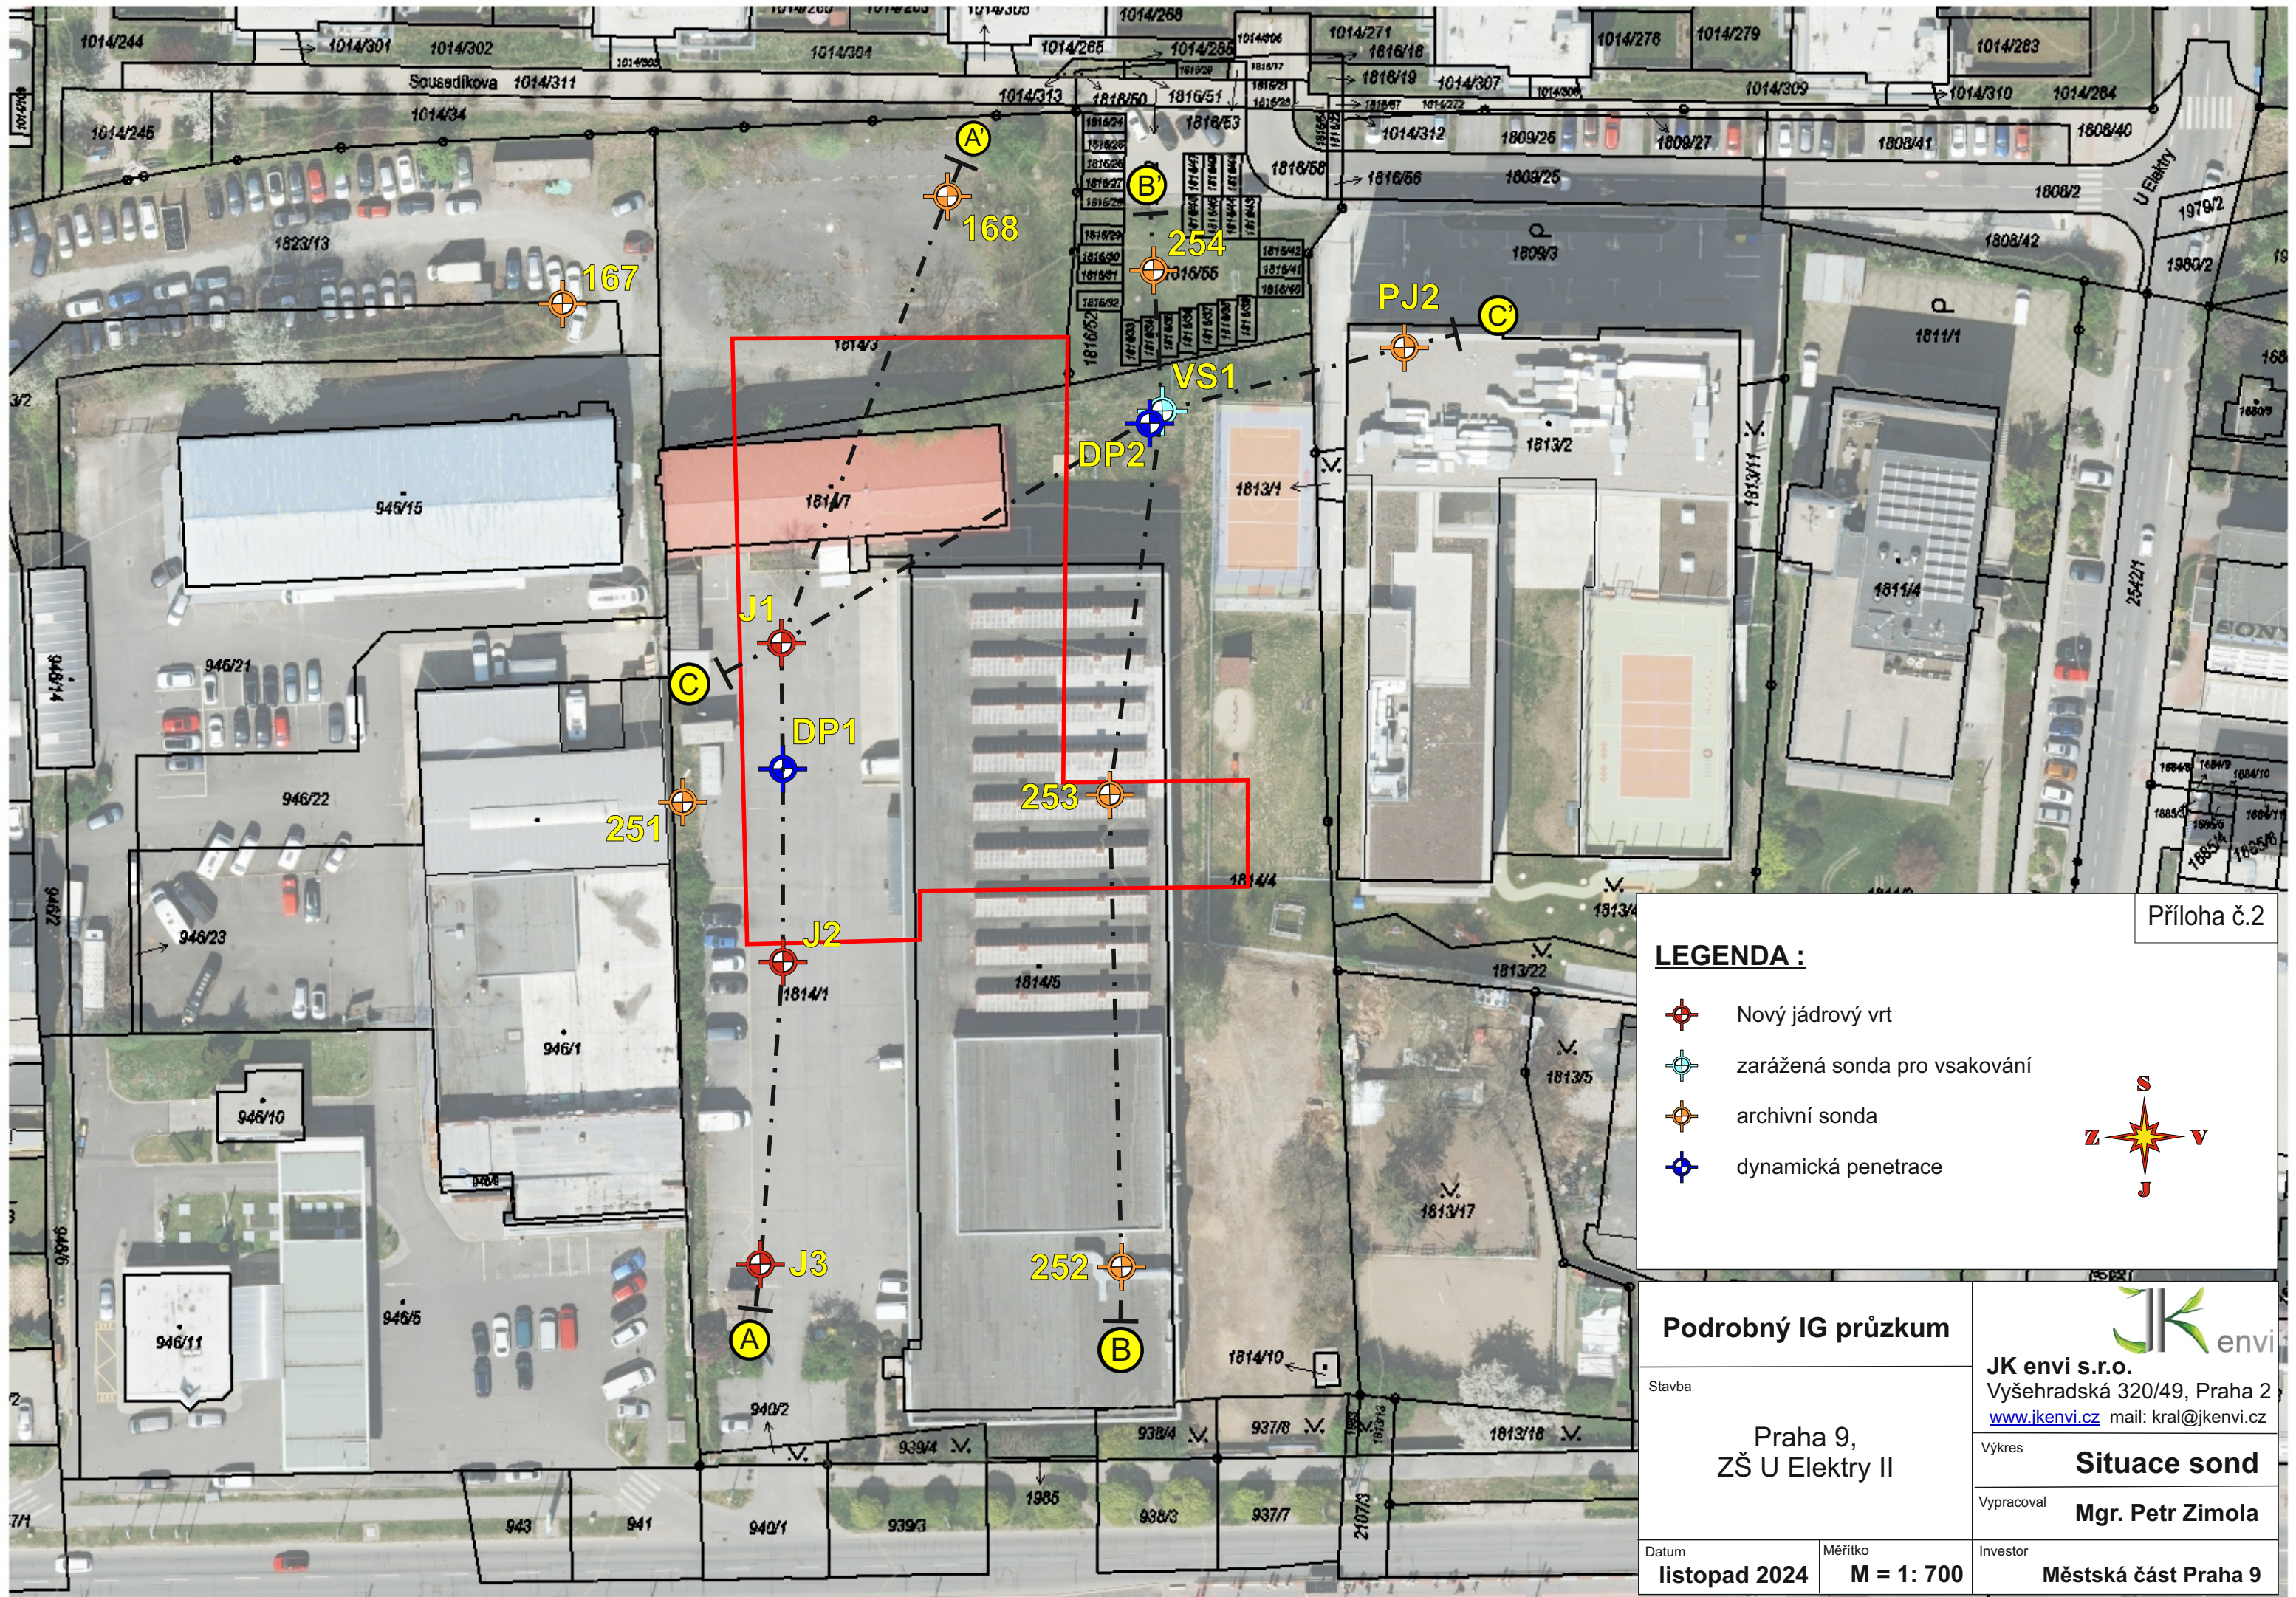

Příloha č.2

LEGENDA :

-  Nový jádrový vrt
-  zarážená sonda pro vsakování
-  archivní sonda
-  dynamická penetrace

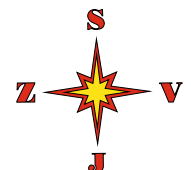

Podrobný IG průzkum

Stavba

Praha 9,
ZŠ U Elektry II

Datum

listopad 2024

Měřítko

M = 1: 700



JK envi s.r.o.
Vyšehradská 320/49, Praha 2
www.jkenvi.cz mail: kral@jkenvi.cz

Výkres

Situace sond

Vypracoval

Mgr. Petr Zimola

Investor

Městská část Praha 9