



PODÉLNÝ PROFIL DEŠŤOVÉ KANALIZACE
- úroveň 0,0 - 231,86

KATASTRÁLNÍ ÚZEMÍ
PARCELNÍ ČÍSLA
DRUH STAVAJÍCÍHO POVRCHU

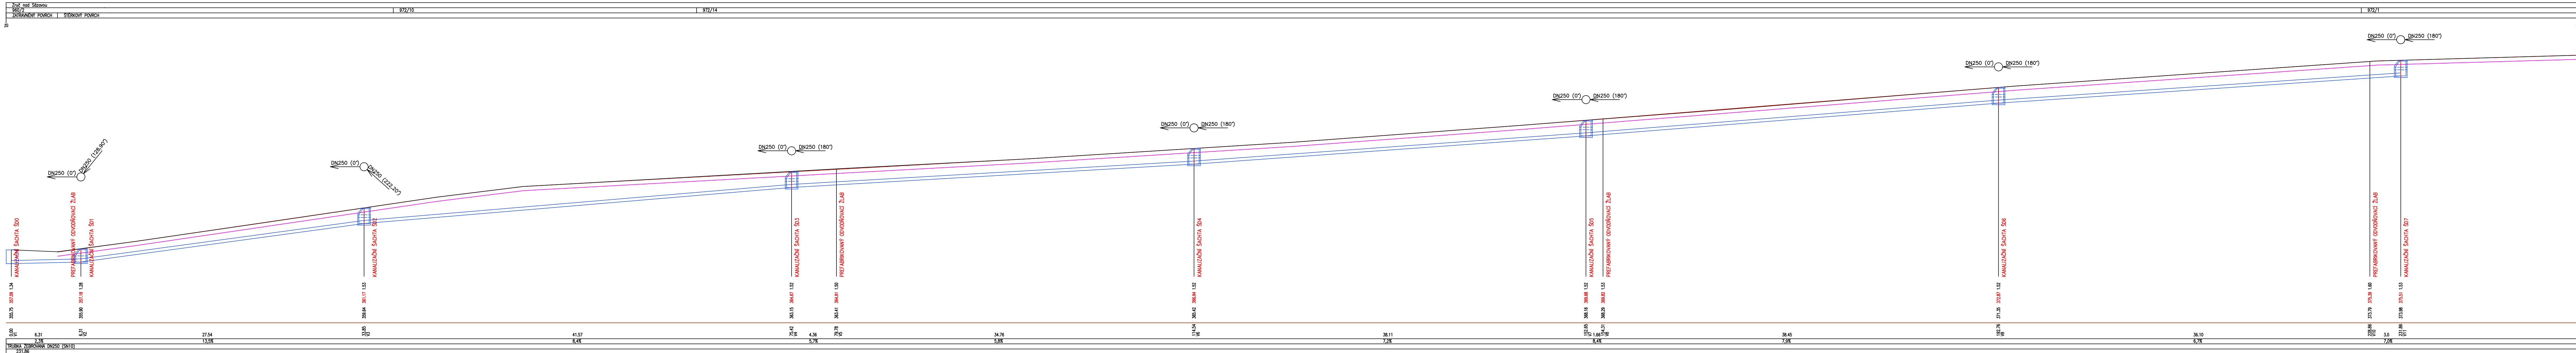

ZODP.PROJEKTANT Ing. Vítězslav Pavel		VYPRACOVAL David Valenta	KONTROLOVAL Ing. Vítězslav Pavel	<div> VODA DOPRAVA GEOTECHNIKA</div> <div>VODG Projektování s.r.o. PRAŽSKÁ 458, 393 01 PELHŘIMOV TEL.: 721 74 55 49 EMAIL: v.pavel@vodg.cz</div>
KRAJ Středočeský	OBEC Zruč nad Sázavou		K.Ú. Zruč nad Sázavou	
STAVEBNÍK Město Zruč nad Sázavou, Zámek 1, 28522 Zruč nad Sázavou				
STAVBA Rekonstrukce ulice "Pod Vysilačem" ve Zruč nad Sázavou				
OBSAH Dešťová kanalizace - podélný profil				ČÍSLO ZAKÁZKY 103/2022
				DATUM 02/2025
				MĚŘÍTKO 1 : 200
				FORMÁT 7 A4
				STUPEŇ PD DPS
				ČÍSLO PRŮLOHY D7