




PODÉLNÝ PROFIL KOMUNIKACE
- úroveň 0,0 - 264,57

 

PODÉLNÝ PROFIL KOMUNIKACE
- úroveň 0,0 - 8,63

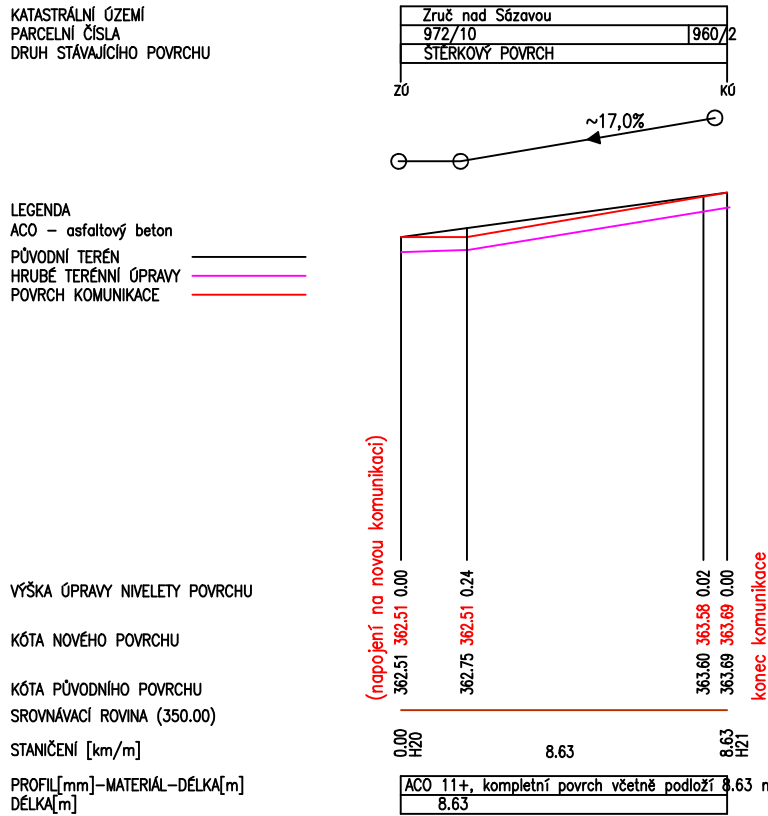

PODÉLNÝ PROFIL KOMUNIKACE
- úroveň 0,0 - 14,75

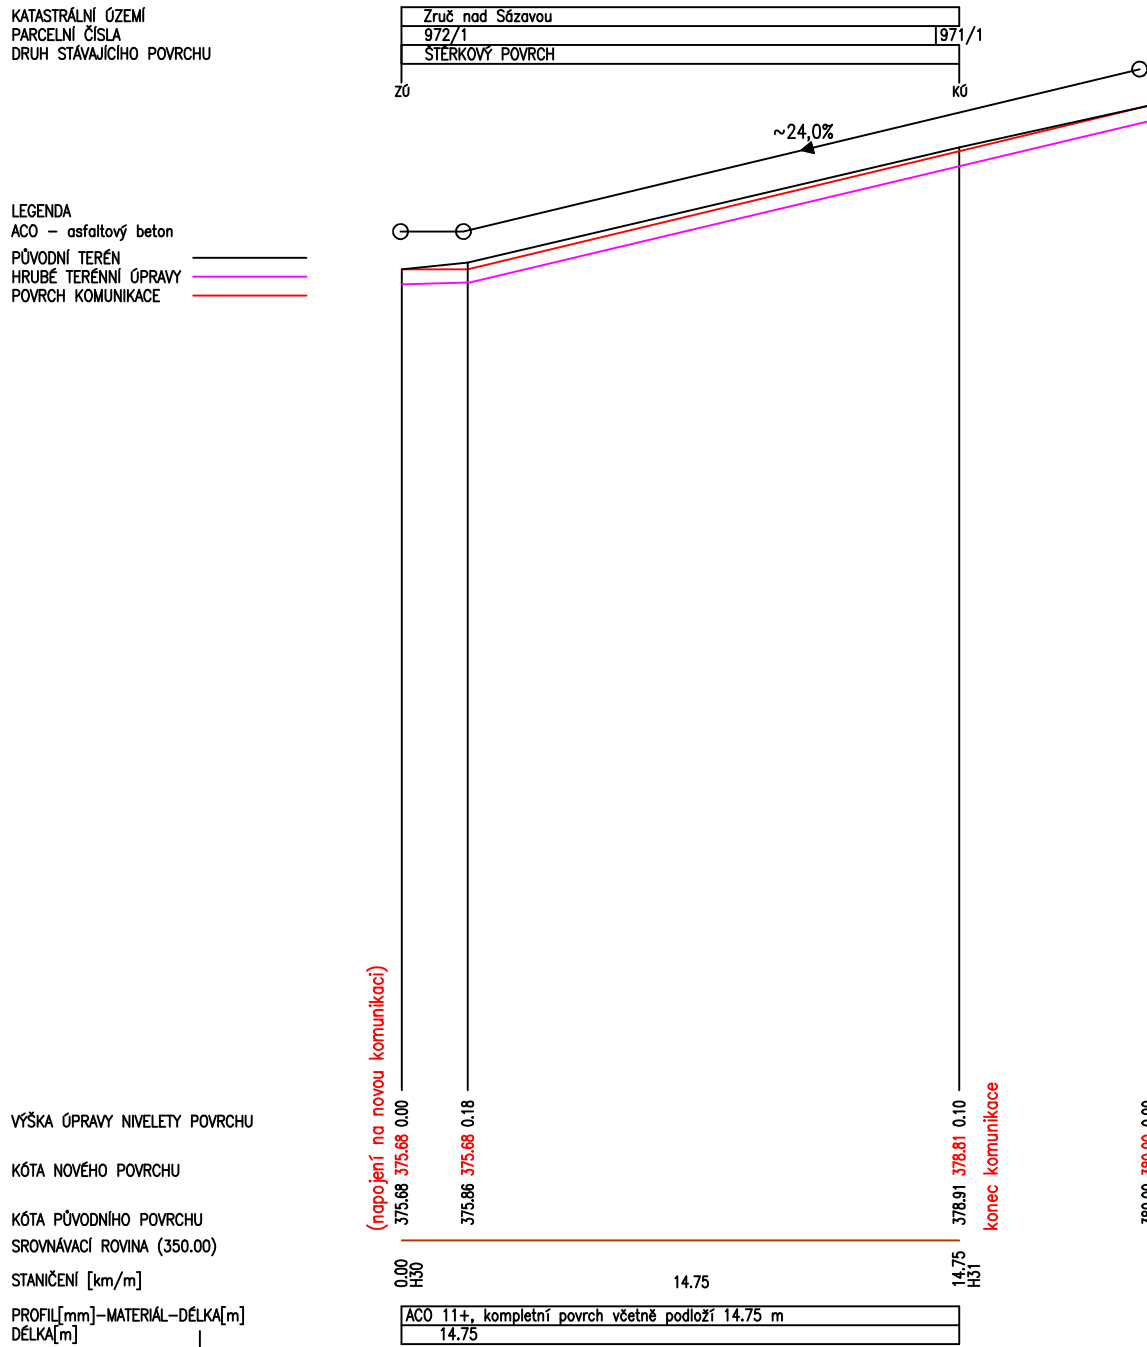

ZODP. PROJEKTANT Ing. Vítězslav Pavel	VYPRACOVAL David Valenta	KONTROLOVAL Ing. Vítězslav Pavel	VODA DOPRAVA GEOTECHNIKA VDG Projektování s.r.o. PRAŽSKÁ 455, 390 01 PELHŘIMOV TEL: +420 381 55 44 44 FAX: +420 381 55 44 44
KRAJ Středočeský	obec Zruč nad Sázavou	K.Ú. Zruč nad Sázavou	
STAVBA Město Zruč nad Sázavou, Zámek 1, 28522 Zruč nad Sázavou	ČÍSLO DOKUMENTU 103/2022	ČÍSLO PŘÍLOHY D3	
Rekonstrukce ulice "Pod Vyslačem" ve Zruč nad Sázavou	DATA 02/2022	MĚŘITÍ 1 : 200	
FORMÁT 14 A4	STUPNĚ DPS		
Obsah Komunikace - podélný profil			