

KUPNÍ SMLOUVA

(dále jen „Smlouva“) uzavřená dle § 2079 a násl. zákona č.89/2012 Sb., občanský zákoník, ve znění pozdějších předpisů (dále jen „občanský zákoník“).

I. Smluvní strany

1. Obec Čáslavice

Sídlo: Čáslavice, Čáslavice 23, PSČ 67524
Zastoupena: Pavlem Vařbuchtou, starostou obce
IČO: 00289183
Bankovní spojení: 1522179399/0800
Osoba oprávněná jednat
Ve věcech technických: Pavel Vařbuchta, starosta obce

(dále jen „Kupující“)

a

2. TeS, spol. s.r.o. Chotěboř

Sídlo: Zednická 558, 583 01 Chotěboř
Statutární zástupce: Josef Sobotka, jednatel společnosti
e-mail: tes@teschotebor.cz
telefon: +420 569 621 367
IČO: 60934395
DIČ: CZ60934395
Bankovní spojení, č.ú.: Komerční banka, pobočka Chotěboř, č.ú.:2917140207/0100
Osoba oprávněná jednat
ve věcech technických: Jiří Doležal
Zapsán v Obchodním rejstříku vedeném Krajským soudem v Hradci Králové sp. zn. C, vložka 6075

(dále jen „Prodávající“)

II. Preambule

II.1. Prodávající je držitelem příslušných živnostenských oprávnění potřebných k dodání předmětu plnění a má řádné vybavení, zkušenosti a schopnosti, aby řádně a včas dodal předmět plnění dle Smlouvy a je tak způsobilý splnit svou nabídku podanou v zadávacím řízení na veřejnou zakázku na dodávky zadávanou ve zjednodušeném podlimitním řízení dle § 53 zákona č. 134/2016 Sb., o zadávání veřejných zakázek, ve znění pozdějších předpisů (dále jen „zákon“) s názvem **Snížení energetické náročnosti gastroprovozu – Základní škola a Mateřská škola**

Čáslavice. Prodávající prohlašuje, že je schopný předmět plnění dle Smlouvy dodat v souladu se Smlouvou za sjednanou cenu a že si je vědom skutečnosti, že Kupující má značný zájem na dodání předmětu plnění, které je předmětem Smlouvy v čase a kvalitě dle Smlouvy.

III. Předmět plnění

III.1. Prodávající se Smlouvou zavazuje dodat pro Kupujícího řádně a včas, na svůj náklad a na své nebezpečí sjednaný předmět plnění dle čl. IV. Smlouvy a umožní mu k němu nabýt vlastnické právo a Kupující se zavazuje dodaný předmět plnění převzít a zaplatit cenu sjednanou v čl. VI.1 této smlouvy.

III.2. Prodávající splní závazek založený Smlouvou tím, že řádně a včas dodá předmět plnění dle Smlouvy, umožní Kupujícímu nabýt k němu vlastnické právo a splní všechny ostatní povinnosti vyplývající ze Smlouvy.

III.3. Kupující splní závazek založený Smlouvou tím, že předmět plnění převezme a řádně a včas zaplatí cenu za předmět plnění.

IV. Specifikace předmětu smlouvy

IV.1. Předmětem této Smlouvy je dodávka *nových a nepoužitých* gastronomických technologií do školní kuchyně, blíže specifikované a splňující požadavky stanovené v příloze č. 1 této Smlouvy „Specifikace předmětu plnění – výkaz výměr“ pro veřejnou zakázku s názvem „**Snížení energetické náročnosti gastroprovozu – Základní škola a Mateřská škola Čáslavice**“.

IV.2. Předmětem Smlouvy je rovněž demontáž stávajícího vybavení kuchyně a zajištění ekologické likvidace a dále doprava na místo plnění, instalace a řádné uvedení do provozu.

IV.3. Prodávající se zavazuje, že dodá celý předmět plnění, tak jak je specifikován v příloze této Smlouvy.

IV.4. Prodávající předá Kupujícímu doklady potřebné k převzetí a užívání předmětu plnění.

V. Doba plnění a místo dodání

V.1. Realizace předmětu plnění bude zahájena až po doručení písemné výzvy Kupujícího k zahájení plnění (Objednávky).

V.2. Předmět plnění může být Prodávajícím dodán buď jako celek nebo může být dodáván taktéž po částech, vždy pouze na základě vystavení a doručení dílčí objednávky ze strany Kupujícího. Kupující předpokládá, že objednávka, případně veškeré dílčí objednávky budou vystaveny v období do 07/2023.

V.3. Objednávka nebo dílčí objednávka bude Kupujícím doručena na kontaktní e-mailovou adresu Prodávajícího tes@teschotebor.cz

V.4. Prodávající je povinen dodat zboží nebo jeho část specifikovanou v doručené dílčí objednávce včetně zajištění plné funkcionality a zprovoznění v místě plnění nejpozději do 60 kalendářních dnů od doručení předmětné objednávky nebo dílčí objednávky.

V.5. Splněním dodávky se rozumí protokolární předání a převzetí předmětu plnění Kupujícím v místě dodání. O dodání a převzetí předmětu plnění sepíše Prodávající s Kupujícím dodací list, v němž potvrdí, že dodaný předmět plnění byl předán bez zjevných vad a v souladu s dohodnutými technickými podmínkami. Od okamžiku podepsání dodacího listu na předmět plnění začíná plynout záruční doba podle čl. VIII. 1 Smlouvy.

Místem plnění je **Základní škola a Mateřská škola Čáslavice, Čáslavice 110, 675 24 Čáslavice.**

VI. Cena zboží a platební podmínky

VI.1. Smluvní strany se dohodly na této výši ceny za předmět plnění:

Cena bez DPH	2.004.721,-,-Kč
DPH ve výši	420.991,-Kč
Cena včetně DPH ve výši	2.425.712,-Kč

(dále též „Cena za předmět plnění“).

VI.2. Tato cena vztahující se k předmětu plnění, jeho rozsahu a způsobu dodání, tak, jak je sjednáno v době uzavření Smlouvy, byla sjednána jako cena nejvýše přípustná, která je překročitelná pouze v případě změny právních předpisů ovlivňujících výši DPH u ceny sjednané Smlouvou.

VI.3. Cena díla stanovena v čl. VI odst. 1 Smlouvy obsahuje vše, co je uvedeno v položkovém rozpočtu, jenž tvoří přílohu č. 2 této Smlouvy.

VI.4. Kupujícím nebude poskytnuta záloha na plnění. Kupujícím bude cena za dílčí předmět plnění dodaný na základě vystavené dílčí písemné objednávky uhrazena vždy po dodání a převzetí části předmětu Smlouvy včetně zajištění plné funkcionality, dle podmínek stanovených v této Smlouvě.

VI.5. Vždy po dodání části předmětu plnění předá Prodávající Kupujícímu daňový doklad - fakturu za dodání části předmětu plnění.

VI.6. Daňový doklad - faktura bude obsahovat pojmové náležitosti daňového dokladu stanovené zákonem č. 235/2004 Sb. – o dani z přidané hodnoty, v platném znění, a zákonem č. 563/1991 Sb., o účetnictví, v platném znění. V případě, že daňový doklad nebude obsahovat správné údaje či bude neúplný, je Kupující oprávněn daňový doklad - fakturu vrátit ve lhůtě do data jeho splatnosti Prodávajícímu. Prodávající je povinen takový daňový doklad - fakturu opravit, event. vystavit nový daňový doklad - fakturu - lhůta splatnosti počíná v takovém případě

běžet ode dne doručení opraveného či nově vystaveného dokladu - faktury Kupujícím. Přílohou daňového dokladu - faktury musí být kopie dodacího listu potvrzeného Kupujícím.

VI.7. Není-li dohodnuto jinak, je splatnost daňových dokladů smluvními stranami dohodnuta na 30 (slovy: třicet) kalendářních dní ode dne řádného doručení daňového dokladu - faktury Prodávajícím Kupujícím. Daňový doklad - faktura se považuje za řádně a včas zaplacený, bude-li poslední den této lhůty účtovaná částka odepsána z účtu Kupujícího.

VII. Součinnost smluvních stran

VII.1. Smluvní strany se zavazují vyvinout veškeré úsilí k vytvoření potřebných podmínek pro dodání předmětu plnění dle podmínek stanovených Smlouvou, které vyplývají z jejich smluvního postavení. To platí i v případech, kde to není výslovně stanoveno ustanovením Smlouvy.

VII.2. Pokud jsou kterékoli ze smluvních stran známy skutečnosti, které jí brání nebo budou bránit, aby dostála svým smluvním povinnostem, sdělí tuto skutečnost neprodleně písemně druhé smluvní straně. Smluvní strany se dále zavazují neprodleně odstranit v rámci svých možností všechny okolnosti, které jsou na jejich straně a které brání splnění jejich smluvních povinností.

VII.3. Prodávající se zavazuje, že na základě skutečností zjištěných v průběhu plnění povinností dle Smlouvy navrhne a provede opatření směřující k dodržení podmínek stanovených Smlouvou pro naplnění Smlouvy, k ochraně Kupujícího před škodami, ztrátami a zbytečnými výdaji a že poskytne Kupujícím veškeré potřebné doklady, konzultace, pomoc a jinou součinnost.

VII.4. Smlouva je uzavírána v rámci Operačního programu Životní prostředí (dále jen „program“), avšak nejen k naplnění tohoto projektu.

VII.5. Prodávající je povinen uchovávat veškerou dokumentaci související s realizací projektu včetně účetních dokladů minimálně do konce roku 2033. Pokud je v českých právních předpisech stanovena lhůta delší, musí ji Prodávající dodržet.

VII.6. Prodávající je povinen minimálně do konce roku 2033 poskytovat požadované informace a dokumentaci související s realizací projektu zaměstnancům nebo zmocněncům pověřených orgánů (CRR, MMR ČR, MF ČR, Evropské komise, Evropského účetního dvora, Nejvyššího kontrolního úřadu, příslušného orgánu finanční správy a dalších oprávněných orgánů státní správy) a je povinen vytvořit výše uvedeným osobám podmínky k provedení kontroly vztahující se k realizaci projektu a poskytnout jim při provádění kontroly součinnost.

VII.7. Ve smlouvách uzavíraných s případnými partnery a poddodavateli Prodávající zaváže povinnostmi vyplývajících z čl. VII.5 a VII.6 Smlouvy i případné partnery a poddodavatele veřejné zakázky.

VIII. Záruka za zboží

VIII.1. Prodávající v souladu s § 2113 a násl. občanského zákoníku poskytuje záruku za jakost předmětu plnění dle čl. III. a IV. Smlouvy po dobu **24 měsíců**. Je-li v přílohách této Smlouvy

stanovena záruka delší, pak se použije záruka delší. Záruka počíná běžet ode dne předání a převzetí předmětu plnění.

VIII.2. V případě vzniku vad v záruční době zajistí Prodávající neprodlené převzetí předmětu plnění na adrese **ZŠ a MŠ Čáslavice, příspěvková organizace, Čáslavice 110, 675 24 Čáslavice** k opravě nebo výměně od nahlášení vady, a to do 2 pracovních dnů.

VIII.3. Za nahlášení vady je považováno telefonické oznámení a následně zaslání písemného (elektronické prostřednictvím e-mailu) oznámení vady Prodávajícímu na tyto kontakty:

Tel: +420 777 621 370
e-mail: servis@teschotebor.cz

IX. Úrok z prodlení a smluvní pokuta

IX.1. Pro případ porušení níže uvedených smluvních povinností si dohodly strany Smlouvy ve smyslu ustanovení § 2048 a násl. občanského zákoníku níže uvedené smluvní pokuty, jejichž sjednáním není dotčen nárok Kupujícího na náhradu újmy způsobené porušením povinnosti, utvrzené smluvní pokutou. Pohledávka Kupujícího na zaplacení smluvní pokuty může být započítána s pohledávkou Prodávajícího na zaplacení ceny.

IX.2. Pokud bude Prodávající v prodlení se splněním svého závazku dodat předmět plnění nebo jeho část ve sjednaném termínu plnění, je Kupující oprávněn účtovat Prodávajícímu smluvní pokutu ve výši 0,2 % z Ceny předmětu plnění za každý i započatý den prodlení.

IX.3. Dojde-li ze strany Kupujícího k prodlení při úhradě faktury je Prodávající oprávněn požadovat úhradu úroku z prodlení ve výši 0,05 % z dlužné částky za každý den prodlení.

IX.4. Pro případ prodlení Prodávajícího se splněním povinnosti převzít zboží k servisní opravě v termínu dle čl. VIII. odst. 2 Smlouvy je Prodávající povinen uhradit smluvní pokutu, kterou strany Smlouvy sjednaly ve výši 5.000,-Kč za každý započatý den prodlení.

IX.5. Smluvní pokutu vyúčtuje oprávněná strana do 30 dnů od jejího zjištění a druhá strana je povinna smluvní pokutu uhradit do 30 dnů od obdržení daňového dokladu - faktury. Totéž se týká úroků z prodlení.

X. Odstoupení od Smlouvy

X.1. Smluvní strany se dohodly, že mohou od Smlouvy odstoupit v případech, kdy to stanoví zákon nebo Smlouva. Odstoupení od Smlouvy musí být provedeno písemnou formou a je účinné okamžikem jeho doručení druhé straně. Odstoupením od Smlouvy zanikají práva a povinnosti stran ze Smlouvy pro dosud nesplněnou část závazku, s výjimkou nároku na náhradu újmy vzniklé porušením Smlouvy, smluvních ustanovení týkajících se volby práva, řešení sporů mezi smluvními stranami a jiných ustanovení, které podle projevené vůle stran nebo vzhledem ke své povaze mají trvat i po ukončení Smlouvy.

X.2. Smluvní strany Smlouvy se dohodly, že podstatným porušením Smlouvy se rozumí zejména:

1. jestliže se Prodávající dostane do prodlení s dodáním zboží po dobu delší než 15 kalendářních dnů, a/nebo
2. jestliže bude zahájeno insolvenční řízení dle zák. č. 182/2006 Sb., o úpadku a způsobech jeho řešení v platném znění, jehož předmětem bude úpadek nebo hrozící úpadek Prodávajícího.

X.3. Kupující je oprávněn odstoupit od Smlouvy v případě, že nezíská účelovou dotaci na spolufinancování předmětu Smlouvy z programu nebo v případě, že Kupujícímu bude dotace krácena, a to až do okamžiku odeslání (první dílčí) objednávky.

XI. Společná ustanovení

XI.1. Není-li Smlouvou stanoveno výslovně něco jiného, lze Smlouvu měnit, doplňovat a upřesňovat pouze oboustranně odsouhlasenými, písemnými a průběžně číslovanými dodatky, podepsanými oprávněnými zástupci obou smluvních stran, které musí být obsaženy na jedné listině.

XI.2. Příloha uvedená v textu Smlouvy a sumarizované v závěrečných ustanoveních Smlouvy tvoří nedílnou součást Smlouvy.

XI.3. Případné spory vzniklé ze Smlouvy budou řešeny podle platné právní úpravy věcně a místně příslušnými soudy České republiky.

XII. Závěrečná ustanovení

XII.1. Smlouva nabývá platnosti a účinnosti dnem jejího podpisu osobami oprávněnými Smlouvu uzavřít.

XII.2. Osoba(y), podepisující smlouvu o dílo za Prodávajícího, prohlašuje, že je (jsou) oprávněna(y) tento smluvní vztah uzavřít a podepsat, a že na straně Prodávajícího byly splněny všechny předpoklady a podmínky pro platné uzavření této smlouvy o dílo.

XII.3. Smluvní strany konstatují, že tato Smlouva je vyhotovena v elektronické podobě, přičemž obě smluvní strany obdrží její elektronický originál.

XII.4. Obě smluvní strany potvrzují autentičnost Smlouvy a prohlašují, že si Smlouvu přečetly, jejímu obsahu porozuměly, s jejím obsahem souhlasí, že Smlouva byla sepsána na základě pravdivých údajů, z jejich pravé a svobodné vůle a bez jednostranně nevýhodných podmínek, což stvrzují svým podpisem, resp. podpisem svého oprávněného zástupce.

XII.5. Pro případ pochybností o doručení konkrétní písemnosti (např. odstoupení od smlouvy, vyúčtování smluvní pokuty nebo vzniklé škody) Prodávajícímu nebo v případě, že Prodávající doručení písemnosti zmaří nebo její přijetí odmítne, se sjednává, že písemnost bude považována za doručenou Prodávajícímu po odeslání (předání k poštovní přepravě) do oficiálního sídla

Prodávajícího, a to bez ohledu na skutečnost, zda se bude Prodávající na této adrese zdržovat či nikoli, za podmínek stanovených § 573 občanského zákoníku („Má se za to, že došlá zásilka odeslaná s využitím provozovatele poštovních služeb došla třetí pracovní den po odeslání, byla-li však odeslána na adresu v jiném státu, pak patnáctý pracovní den po odeslání“). Smluvní strany se dále dohodly, že pokud bude Kupující doručovat Prodávajícímu písemnost sám a Prodávající písemnost nepřeveze nebo jakkoli zmaří její doručení, bude za den doručení písemnosti Prodávajícímu považován den, kdy písemnost bude vhozena do schránky Proávajícího v místě sídla Prodávajícího nebo se jinak dostane do sféry vlivu Prodávajícího. Prodávajícímu lze také zasílat písemnosti datovou schránkou, má-li ji zřízenou.

XII.6. Smluvní strany souhlasí s tím, aby výše uvedená Smlouva byla uvedena v evidenci smluv, vedené Kupujícím, která bude obsahovat údaje o smluvních stranách, předmětu smlouvy, číselné označení této smlouvy a datum jejího podpisu. Smluvní strany výslovně souhlasí, že jejich osobní údaje uvedené v této smlouvě budou zpracovávány pro účely vedení evidence smluv. Dále prohlašují, že skutečnosti uvedené ve výše uvedené Smlouvě nepovažují za obchodní tajemství ve smyslu § 504 občanského zákoníku a udělují svolení k jejich užití a zveřejnění bez stanovení jakýchkoliv dalších podmínek.

XII.7. Nedílnou součástí Smlouvy tvoří jako příloha Smlouvy:

Příloha č. 1: Výkaz výměr

Příloha č. 2: Specifikace předmětu plnění

Příloha č. 2: Situační výkres – rozmístění technologií

XII.8. Obě smluvní strany potvrzují autentičnost Smlouvy a prohlašují, že si Smlouvu přečetly, s jejím obsahem souhlasí, že Smlouva byla sepsána na základě pravdivých údajů, z jejich pravé a svobodné vůle a bez jednostranně nevýhodných podmínek, což stvrzují svým podpisem, resp. podpisem svého oprávněného zástupce.

Za Kupujícího

Za Prodávajícího

V Čáslavicích, dne..... 2023

V Chotěboři dne 2023

.....
Obec Čáslavice

Pavel Vařbuchta, starosta

.....
TeS, spol. s.r.o. Chotěboř

Josef Sobotka, jednatel společnosti

Specifikace gastronomického zařízení - VÝKAZ VÝMĚR

AKCE: Rekonstrukce školní kuchyně ZŠ a MŠ Čáslavice

poz.	Předmět, požadovaná hodnota	Typ	Rozměry (mm)	Napětí	Ks	Cena/kus bez DPH
A. ČISTÁ PŘÍPRAVA ZELENINY						
A1	Mylcí stůl, 1x plná police, 1x vevářený lisovaný dřez 500x500x250mm, 1x otvor pro stojánkovou vodovodní baterii, vlevo pod pracovní deskou umístěna 2x výsuvná zásuvka, vnitřní kapacita každé zásuvky 1x GN 1/1-150, zadní lem, kapotáž dřezu z čela a obou boků, nerezové provedení	KSVOZP-1	1900x700x900		1	24 273
A2	Stojánková vodovodní baterie, pákové ovládání	RAF			1	1 500
B. PŘÍPRAVA TĚSTA						
B1	Univerzální kuchyňský robot, objem kotlíku: 60 lt, vč. nástavců na míchání, hnětání a šlehání, 3 rychlosti otáček - 72, 146, 290 otáček rameno planety, planetové uložení nástavců pro dokonalé promísení nádoby bez její rotace, mechanické ovládání, automatický zdvih nádoby - posun kotlíku nahoru a dolů je z důvodu bezpečnosti, rychlosti a námahy zajišťován elektrickou převodovkou - obsluha nemusí točit kolem, drátěná ochrana kotlíku mechanickým spínačem, váha min. 330 kg - snižuje otřesy a hluknost při chodu přístroje při plné zátěži, z čela robota náboj pro připojení přípojných strojků na mletí masa, krouhání zeleniny a mletí máku	RE-22	570x1070x1140	2,8kW/400V	1	188 630
C. VARNA						
C1	Konvektomat elektrický, kapacita min. 11x GN 1/1, BOJLEROVÝ SYSTÉM VYVINU PÁRY - NE SYSTÉM INJEKČNÍ, kapacita každého vsunu 1x GN 1/1, dotykový ovládací panel pro nastavení teploty a času, volba z režimů : horký vzduch 30 až 300°C, pára 30 až 130°C, regenerace pokrmů, nízkoteplotní vaření/pečení, pečení přes noc, delta T pečení, min. 6-bodová teplotní vpichová sonda, min. 8" dotykový displej, možnost přizpůsobení vzhledu menu (profilu) integrovaná sprcha, min. trojitě zasklení dveří pro snížení spotřeby a jako bezpečnostní prvek proti popálení obsluhy, síla ekologické izolace min. 50 mm, systém rychlého zchlazení, manuální vřhnutí, řízení vlhkosti, programování min. 1000 programů s min. 12-ti kroky, mořená varná komora, servisní a diagnostický systém, automatické mytí - výběr z mycích programů podle stupně znečištění, mytí bez použití tekutých přípravků - požadavek bezpečnosti práce	B1011b	933x821 /tolerance +/- 10%	min. 18kW/400V	1	266 968
C1a	Odborné zaškolení obsluhy na konvektomat na poz. C1 - odborným zaškolením se rozumí 16 hodin /rozdělených do 2 pracovních dní/ praktických ukázek vaření na konvektomatu, odborné zaškolení musí být realizováno odborným školicím kuchařem, který bude mít platný certifikát na provádění odborných zaškolení vystavený výrobcem zařízení, první odborné zaškolení musí být provedena nejpozději do 30 dní od předání zařízení do užívání provozovateli, druhé odborné zaškolení bude provedeno následně v termínu dle požadavku provozovatele				1	10 000
C2	Podstavec pod konvektomat, celonerezové provedení, 2x sloupec zásuvy pro GN 1/1, plně kompatibilní s konvektomatem	ST 1116			1	10 115
C3	Sada gastronádob ke konvektomatu, sada obsahuje : 5x GN 1/1-65 nerez, plná, 5x GN 1/1-100 nerez, plná, 10x rošt na knedlíky GN 1/1 5 pozi nerez, 10x GN 1/1-65 nerez, děrovaná, 2x rošt GN 1/1 nerez, 10x GN 1/1-65 smaltovaná, 10x telefonový nebo třílaxový plech GN 1/1 na smažení	SADA GN			1	48 632

TeS, spol. s r.o. Chotěboř
DIČ: CZ60934395
Zednická 55a, 583 01 Chotěboř
Tel., fax: 569 621 367-8

poz.	Předmět, požadovaná hodnota	Typ	Rozměry (mm)	Napětí	Ks	Cena/kus bez DPH
C4	Elektrická multifunkční pánve, dvounádobová - objem každé nádoby min. 49 lt /dvounádobové provedení pánve je možné nahradit dvěma samostatnými pánvemi, z nichž každá bude mít nádobu o objemu min. 49 lt a z nichž každá bude splňovat všechny dále uvedené požadavky, kapacita každé nádoby min. 1x GN 1/1, užžitná plocha každé nádoby min. 24 dm ² , pánve umožňuje vaření, intenzivní a šetrné, smažení, fritování, dušení, nízkoteplotní úpravy, grilování, restování, opékání, konfitování, úprava sous – vide (vaření ve vakuu při konstantní nízké teplotě), rozsah teplot: 30 °C až 250 °C, Automatický a manuální režim úpravy pokrmů, dotyková barevná min. 10" obrazovka s intuitivním ovládáním, možnost uložení vlastních programů, paměť pro min. 350 programů o min. 12-ti krocích, zobrazování průběhu úprav na displeji, přesné senzorické měření teplot, indikace nastavených a skutečných hodnot, krytí displeje IPX5, Konstrukce stroje kompletně v provedení AISI 304, materiál vany AISI 316, Speciální vakuově lisované, dvojité robustní izolované víko s motorickým zdvihem, bezpečnostní proces spouštění zabráňující úrazu, topný systém, rozlišovací blok s celoplošnými topnými tělesy, automatický systém napouštění vany - dávkování vody s přesností na min. 1 lt, motorické elektrické vyklápění pánve bez trhavých pohybů i při maximálním naplnění. Osa sklápění umožňuje vyklápění vany pro kompletní vyprázdnění pánve, mechanismus vyklápění vyroben kompletně z nerezové oceli, vícebodová sonda pro měření teploty jádra suroviny, integrovaný odpad ve dně vany pánve s automatickým uzavěrem, automatický zdvih košů se samostatným pohonem – možnost použití pánve, integrovaná zásuvka 230 V /16 A, USB konektor, integrovaná sprcha s automatickým navijemím, regulátor tlaku vody v základní výbavě. HACCP (Systém analýzy rizika a stanovení kritických kontrolních bodů), paměť pro 300 posledních procesů, centrální připojení vody, odpadu a elektřiny na stěnu i do podlahy	JIPA JUMP 101DM	1750x850x1030 /tolerance +/-20%	min. 25kW/400V , max. 54kW/400V	1	568 480
	Odborné zaškolení obsluhy na multifunkční pánvi na poz. C4 - odborným zaškolením se rozumí 16 hodin /rozdělených do 2 pracovních dní/ praktických ukázek vaření na multifunkční pánvi, odborné zaškolení musí být realizováno odborným školicím kuchařem, který bude mít platný certifikát na provádění odborných zaškolení vystavený výrobcem zařízení, první odborné zaškolení musí být provedena nejpozději do 30 dní od předání zařízení do užívání provozovateli, druhé odborné zaškolení bude provedeno následně v termínu dle požadavku provozovatele				1	10 000
C4a	Příslušenství k multifunkční pánvi - rameno pro zvedání a spouštění košů	Příslušenství JIPA JUMP			1	6 336
C4b	Příslušenství k multifunkční pánvi - varný koš	Příslušenství JIPA JUMP			1	6 615
C4c	Příslušenství k multifunkční pánvi - fritovací koš	Příslušenství JIPA JUMP			1	6 615
C4d	Příslušenství k multifunkční pánvi - špachtle bez držadla	Příslušenství JIPA JUMP			1	1 350
C4e	Příslušenství k multifunkční pánvi - rošt na dno pánve	Příslušenství JIPA JUMP			1	3 150
C4f	Příslušenství k multifunkční pánvi - sito	Příslušenství JIPA JUMP			1	2 709
C4g	Příslušenství k multifunkční pánvi - čistící houba na pánve	Příslušenství JIPA JUMP			1	450

TeS, spol. s r.o. Chotěboř
DIČ: CZ60934395
Zednická 558, 583 01 Chotěboř
Tel., fax: 569 621 367-8

poz.	Předmět, požadovaná hodnota	Typ	Rozměry (mm)	Napájení	Ks	Cena/kus bez DPH
C5	Multifunkční indukční sporák, tvořen 4x indukční plotnou, min. u dvou ze čtyř ploten musí být zajištěna úprava - vaření s možností nastavení přesné teploty v pokrmu v rozmezí 50°C - 240°C například pomocí teplotní vpichové sondy, příkon každé plotny min. 3,5kW, funkční od průměru hnce 120mm do průměru 400mm, udržovací režim s nastavením teploty - 7 úrovní v rozmezí 35°C-90°C, vamy režim nastavení minimálně 9 výkonových stupňů a nastavení teploty 50°C-200°C, zobrazení nastavených hodnot na displeji, rychlost zavahení: 10l z 25°C na 100°C za 20 minut, ... součástí sporáku 1x napouštěcí rameno na studenou vodu rychlost zavahení: 10 lt vody z teploty 25°C na 100°C max. za 21 minut. Konstrukce uzavřená ze tří stran bez větracích otvorů z boků, zad, vrchní desky, dna a boků vnitřního skříňového prostoru, spodní police. Levá a pravá strana sporáku je dvouplášťová, součástí sporáku 1x elektrická zásuvka 230V/500W pro napojení příslušenství (např. tyčový mixér). Ovládání ploten z čela sporáku. Síla pracovní desky min. 2mm. V desce musí být po celém obvodu vylišovaný odkapní žlábek pro případ vytečení tekutin, součástí odkapního žlábků min. 1x otvor ve žlábek napojen na odpad, provedení sporáku na nerezových nohou výšky 150mm	LOG-Iq	1000x900x900 /tolerance +/-10%	min. 14,0 kW/ 400V	1	321 885
D. MYTÍ STOLNÍHO/PROVOZNIHO NÁDOBI						
D1	Vstupní stůl do mycího stroje, pravý, prolis pro vedení koše 500x500mm, 1x vevahený lisovaný dřez o rozměru 450x450x250mm, dřez umístěn vlevo, stůl samostatně stojící, ale zavěšený do myčky - 4x noha stolu, 1x otvor pro stojánkovou tlakovou sprchu, zvýšený zadní lem - ostriřková stěna - výška lemu 150mm, nerezové provedení	KSMD	1100x800x900		1	15 881
D2	Stojánková tlaková oplachová sprcha, provedení vč. napouštěcího ramínka	STAR 122			1	4 242
D3	Průchozí kombinovaná myčka nádobí - univerzální, pro 1 mycí koš 500x500mm, nebo 2 GN 1/1, nahládaci výška min. 400mm certifikace v souladu s DIN 10512 normou, min. 2 mycí čerpadla 1x o příkonu min. 1,1 kW + 1x o příkonu min. 1,5 kW, min. 2 úrovně nastavitelného tlaku mytí - standardní tlak pro stolní nádoby, zvýšený tlak pro provozní nádoby přední a postranní panely, poklop mycí nádrže a filtr nádrže, mycí a oplachová ramena z ušlechtilé nerezové oceli min. AISI304 (nebo jiné oceli stejné, či lepší kvality), poklop s manuálním zdvihem - uzavřen ze všech stran, permanentní filtrace mycí lázně umožňující mytí nádobí bez manuálního předmytí, spotřeba vody: max. 2,6l vody za jeden mycí cyklus, hygienické provedení mycí komory bez trubek a hadic, zabudovaný atmosférický bojler s oplachovým čerpadlem zaručujícím konstantní tlak a teplotu pro konečný oplach (min. 84°C) a to nezávisle na tlaku vody v síti spuštění oplachu až při dosažení správné oplachové teploty, horní a dolní rotační nerezová mycí ramena, automatické rozpoznání vloženého nádobí (stolní nebo provozní), objem mycí nádrže: min. 30lt., min. 4x mycí programy (s automatickým spuštěním po uzavření poklopu) z toho 2 pro stolní nádoby a 2 pro provozní nádoby, zpětný vzduchový ventil s min. třídou A, elektronický ovládací panel v českém jazyce v min. výšce 1300mm a max. výšce 1500mm, auto-diagnostický systém detekce závad a servisní nastavení v českém jazyce, samo-čisticí cyklus, odpadní čerpadlo, dávkovač mycího prostředku, dávkovač oplachového prostředku, příprava pro napojení na HACCP, vzdálený servisní přístup přes Wi-Fi nebo bluetooth, možnost připojení na teplou i studenou vodu - libovolně přestavitelné	GRANULDISK X2	min. 700x750mm	min. 10kW/400 V	1	271 963
D4	Výstupní stůl z mycího stroje, levý, prolis pro vedení koše 500x500mm, stůl samostatně stojící, ale zavěšený do myčky - 4x noha stolu, zvýšený zadní lem - ostriřková stěna - výška lemu 150mm, 1x roštová police, nerezové provedení	KSM	1100x800x900		1	10 850
D5	Změkčovač vody pro myčku nádobí a konvektomat, provedení automatické s objemovým řízením, teplota vody max. 43°C, kapacita zásobníku 20 kg, objem pryskyřice 10 lt	WMK- BNT1650F	320x662x635	0,05 kW/230 V	1	9 000
D6	Skladový regál, 4x plná police, každá police opatřena podélnými výztuhami, celonerezové provedení, tuhá pevná svařovaná konstrukce	KRGP	300x750x1800		1	11 741
D7	Transportní vozík, 10x plná police, celonerezové provedení, tuhá, pevná svařovaná konstrukce, 4x kolečko o průměru min. 100mm, dvě ze čtyř koleček opatřeny aretační brzdou	atyp	dle tčů		1	23 739

ieS, spol. s r.o. Chotěboř
 DIČ: CZ60934395
 Zednická 558, 583 01 Chotěboř
 Tel., fax: 569 621 367-8

poz.	Predmět, požadovaná hodnota	Typ	Rozměry (mm)	Napětí	Ks	Cena/kus bez DPH

Cenová rekapitulace

Cena za technologii bez DPH						1 825 123
Cena za dopravu a instalaci* gastronomických zařízení **						38967
Cena za kompletní zajištění elektroinstalačních prací ***						89711
Cena za kompletní zajištění vodoinstalačních prací ****						10817
Cena za kompletní zajištění kanalizačních prací *****						15953
Cena za kompletní zajištění stavebních prací *****						24150
Dodávka celkem bez DPH						2 004 721
DPH 21%						420991
Dodávka celkem vč. DPH						2 425 712

*instalací gastronomických zařízení se rozumí :

- doprava všech požadovaných gastronomických zařízení do místa určení
- nastěhování zařízení
- manipulace se zařízením
- rozbalení zařízení
- ustavení zařízení
- veškerý použitý montážní materiál
- instalace zařízení
- kalibrace zařízení
- uvedení do provozu
- předání technických podkladů
- technické zaškolení
- základní zaškolení obsluhy - seznámení se s ovládáním a provozní údržbou
- registrace na portálu výrobce zařízení z důvodu identifikace zařízení

**Kompletními elektroinstalačními pracemi se zejména rozumí :

- eventuální likvidace nebo kontrola stávajícího elektrického připojení
- eventuální natažení nových přírodních kabelů
- eventuální kontrola stávajících jističů popřípadě osazení rozvaděče novými jističi
- eventuální kontrola stávajících chráničů popřípadě osazení rozvaděče novými chránič
- eventuální likvidace nebo kontrola stávajících vypínačů popřípadě instalace nových vypínačů
- eventuální likvidace nebo kontrola stávajících kabelů z vypínače k zařízení popřípadě instalace nových kabelů z vypínače k zařízením
- veškerý nutný montážní materiál - lišty, přibychytky, hadice apod.
- vystavení revizní zprávy o provedení nových přírodních kabelů
- vystavení revizní zprávy o připojení elektrických třířizových spotřebičů

TeS, spol. s r.o. Chotěboř
 DIČ: CZ60934395
 Zednická 558, 583 01 Chotěboř
 Tel., fax: 569 621 367-8

poz.	Předmět, požadovaná hodnota	Typ	Rozměry (mm)	Napětí	Ks	Cena/kus bez DPH
------	-----------------------------	-----	--------------	--------	----	------------------

****Kompletními vodoinstallačními pracemi se zejména rozumí :

kontrola stávající vodoinstalace vč. její eventuální úpravy, tak aby bylo možné zajistit dle předpisu dodávku a instalaci každého požadovaného gastronomického zařízení.

*****Kompletními kanalizačními pracemi se zejména rozumí :

kontrola stávající kanalizace vč. její eventuální úpravy, tak aby bylo možné zajistit dle předpisu dodávku a instalaci každého požadovaného gastronomického zařízení.

Součástí kanalizačních prací je i vybourání stávající podlahové vpusti, instalace nové podlahové vpusti, její dopojení do kanalizačního potrubí, zaizolování a zapravení dlažby v místě instalace podlahové vpusti.

*****Kompletními stavebními pracemi se zejména rozumí :

provedení veškerých nutných stavebních prací pro zajištění výše uvedených instalací tzn. např. vyhotovení prostupů, bourací práce, a zapravení všech prostupů, oprava SDK, opravy obkladů, případné opravy dlažeb apod.

TeS, s.r.o. s r.o. Chotěboř
DIČ CZ60934395
Zednická 558, 583 01 Chotěboř
Tel., fax: 569 621 367-8

Specifikace předmětu plnění na veřejnou zakázku s názvem:

„Rekonstrukce školní kuchyně ZŠ a MŠ Čáslavice“

Zadavatel určuje dodavatelům speciální technické podmínky pro předmět zakázky, které jsou vymezeny v tomto dokumentu. Zadavatel technickými podmínkami vymezuje charakteristiku poptávaného předmětu plnění, které musí splňovat nabízený předmět plnění dodavatelů. Dodavatel v technických podmínkách uvede, zda jím nabízené plnění splňuje požadavky uvedené ve sloupcích tak, že ve sloupci „Splňuje“, vybere hodící se variantu, „Ano“ v případě, že nabízené plnění splňuje tento požadavek a „Ne“ v případě, že nabízené plnění tento požadavek nesplňuje. V případě, že dodavatel uvede v technických podmínkách alespoň jednu „Ne“ bude vyloučen z důvodu jejich nesplnění. V případě, že dodavatel uvede „Ano“ a při posouzení nabídek bude zjištěno, že nabízené zboží tento požadavek nesplňuje, může být vyloučen z důvodu jeho nesplnění a porušení zadávacích podmínek. V případě, že dodavatel nevyplní ani variantu „Ano“ ani variantu „Ne“ může být vyloučen pro nesplnění zadávacích podmínek. Do sloupce „Dodavatel nabízí“ pak uvede konkrétní hodnotu parametru (ve stejných jednotkách, v jakých je stanoven požadavek) nebo bližší specifikaci jím nabízeného plnění ve vztahu k požadavku. V případě, že dodavatel nevyplní sloupec „Dodavatel nabízí“ a ve sloupci „Splňuje“ zaškrtně variantu „Ano“ má se za to, že dodavatelem nabízené plnění přesně odpovídá požadavku zadavatele, stanoveném ve sloupcích „Požadovaný parametr“ resp. „Požadovaná hodnota“.

Dodavatel dodá 1 ks nových a nepoužitých gastro technologií, blíže specifikovaných níže.

Elektrický konvektomat			
Výrobní označení účastníkem nabízeného plnění:	RETIGO, typ : B 1011 b		
Požadovaný parametr	Požadovaná hodnota	Splňuje	Dodavatel nabízí
Kapacita	min. 11x GN 1/1	ANO	11x GN 1/1
Bojlerový vyvíječ páry	ANO	ANO	Bojlerový vyvíječ páry
Kapacita každého vsunu 1x GN 1/1	ANO	ANO	1x GN 1/1
Dotykový ovládací panel	velikost min. 8"	ANO	8"
Rozsah teploty páry	min 30 až 130°C	ANO	30°C až 130°C
Rozsah teploty horkého vzduchu	min 30 až 300°C	ANO	30°C až 300°C
síla ekologické izolace	min. 50 mm	ANO	50mm
programování min. 1000 programů s min. 12-ti kroky	ANO	ANO	1000 programů s 20 kroky

Teplotní sonda s min 6-ti měřicími body	ANO	ANO	6 měřících bodů
Třivrstvé sklo dveří	ANO	ANO	Třivrstvé sklo
Plně automatické mytí podle stupně znečištění	ANO	ANO	Plně automatické mytí podle stupně znečištění
Použití výhradně pevných (tabletových nebo práškových) instantních mycích a leštících prostředků - NE TEKUTÉ PROSTŘEDKY	ANO	ANO	ANO – instantní mycí detergenty
Autodiagnostický systém poruch	ANO	ANO	Autodiagnostický systém poruch
Rozhraní USB pro export dat HACCP a aktualizaci softwaru	ANO	ANO	Rozhraní USB pro export dat HACCP a aktualizaci softwaru
Osvětlení varného prostoru	ANO	ANO	Osvětlení varného prostoru
Příkon	min. 18 kW	ANO	18,6kW
Rozměry 933x821mm - tolerance +/- 10%		ANO	933x821 mm

Indukční sporák			
Výrobní označení účastníkem nabízeného plnění:	LOG-iq, typ : IS – 3.5/3.5/3.5/3.5		
Požadovaný parametr	Požadovaná hodnota	Splňuje	Dodavatel nabízí
4x indukční plotna	ANO	ANO	4x indukční plotna
min. u dvou ze čtyř ploten musí být zajištěna úprava - vaření s možností nastavení přesné teploty v pokrmu v rozmezí 50°C - 240°C například pomocí teplotní vpichové sondy	ANO	ANO	Dvě plotny budou vybaveny teplotní vpichovou sondou
příkon každé plotny	min. 3,5kW	ANO	3,5kW
funkční od průměru	hrnce min. 120mm do průměru max. 400mm	ANO	hrnce min. 120mm do průměru max. 400mm
udržovací režim s nastavením teploty	min. 7 úrovní v rozmezí 35°C-90°C	ANO	7 úrovní - 35°C, 40°C, 50°C, 60°C,

			70°C, 80°C, 90°C
Varný režim nastavení	min. 9 výkonových stupňů a nastavení teploty 50°C-200°C	ANO	10 výkonných stupňů
zobrazení nastavených hodnot na displeji	ANO	ANO	ANO
rychlost zavaření:	10 l vody z teploty 25°C na 100°C max. za 21 minut	ANO	Rychlost zavaření 10 lt vody z teploty 25°C na 100°C max. za 21 minut
síla pracovní desky	min. 2mm	ANO	2mm
V desce musí být po celém obvodu vylisovaný odkapní žlábek pro případ vytečení tekutin	ANO	ANO	ANO
součástí odkapního žlábků min. 1x otvor napojen na odpad.	ANO	ANO	1x otvor pro napojení na odpad
součástí sporáku 1x elektrická zásuvka 230V/500W	ANO	ANO	1x elektrická zásuvka
součástí sporáku 1x napouštěcí rameno na vodu	ANO	ANO	1x napouštěcí rameno
příkon	Min. 14 kW	ANO	14,5kW
rozměry	1000x900x900mm - tolerance +/- 10%	ANO	1040x900x900

Multifunkční pánev			
Výrobní označení účastníkem nabízeného plnění:	JIPA, typ : JUMP 101 DM		
Požadovaný parametr	Požadovaná hodnota	Splňuje	Dodavatel nabízí
Dvounádobové provedení pánve	ANO	ANO	Dvounádobové provedení
Kapacita každé nádoby	min. 49 l	ANO	Objem každé nádoby 49 lt
Kapacita každé nádoby	min. 1x GN 1/1	ANO	1x GN 1/1
Každá vana s možností přípravy ve varných a fritových koších	ANO	ANO	V každé vaně je možné připravit pokrmy ve varných nebo fritovacích koších

Automatický a manuální režim úpravy pokrmů	ANO	ANO	Automatický a manuální režim úpravy pokrmů
Vícebodová teplotní vpichová sonda	ANO	ANO	Vícebodová teplotní vpichová sonda
Automatický motorový zdvih košů	ANO	ANO	Automatický motorový zdvih košů
Barevný dotykový panel s min. 10" displejem	ANO	ANO	Barevný dotykový panel s 12" displejem
Rozsah teplot	min 30° až 250°C	ANO	30°C až 250°C
Paměť	min. 350 programů, každý až o 12-ti krocích	ANO	800 programů každý až o 12-ti krocích
Automatický systém napouštění vody s dávkováním s přesností na min. 1 l	ANO	ANO	Automatický systém napouštění vody s dávkováním s přesností na min. 1 l
Integrovaný odpad ve dně vany pánve s automatickým uzávěrem	ANO	ANO	Integrovaný odpad ve dně vany pánve s automatickým uzávěrem
Integrovaná sprcha s automatickým navíjením	ANO	ANO	Integrovaná sprcha s automatickým navíjením
Dvojitě robustní izolované víko s motorickým zdvihem s bezpečnostními prvky	ANO	ANO	Dvojitě robustní izolované víko s motorickým zdvihem s bezpečnostními prvky
Motorické elektrické vyklápění pánve bez trhavých pohybů i při maximálním naplnění	ANO	ANO	Motorické elektrické vyklápění pánve bez trhavých pohybů i při maximálním naplnění
Indikace nastavených a skutečných hodnot	ANO	ANO	Indikace nastavených a skutečných hodnot
Pánev umožňuje vaření, intenzivní a šetrné, smažení, fritování, dušení, nízkoteplotní úpravy, grilování, restování, opékání, konfitování, úprava sous – vide (vaření ve vakuu při konstantní nízké teplotě)	ANO	ANO	Pánev umožňuje vaření, intenzivní a šetrné, smažení, fritování, dušení, nízkoteplotní úpravy, grilování, restování, opékání, konfitování, úprava sous – vide (vaření ve vakuu při

			konstantní nízké teplotě
topný systém pomocí celoplošných topných těles pro rychlý náběh teploty na provozní teplotu 180°C do max. 3 minut	ANO	ANO	Topný systém pomocí celoplošných topných těles pro rychlý náběh teploty na provozní teplotu 180°C do max. 3 minut
Příkon	min. 25 kW/400 V, max. 54kW/400V	ANO	27,5kW
Rozměry /š. x hl. x. v./	1750x850x1030mm +/- 20%	ANO	1580x850x1050mm

Průchozí kombinovaná myčka nádobí			
Výrobní označení účastníkem nabízeného plnění:	GRANULDISK, X-2		
Požadovaný parametr	Požadovaná hodnota	Splňuje	Dodavatel nabízí
Průchozí kombinovaná myčka nádobí – univerzální	ANO	ANO	Průchozí kombinovaná myčka nádobí – univerzální
pro 1 mycí koš 500x500mm, nebo 2 GN 1/1	ANO	ANO	1 mycí koš 500x500mm, nebo 2 GN 1/1
min. 2 mycí čerpadla	ANO	ANO	2 mycí čerpadla
jedno z mycích čerpadel o příkonu min. 1,1kW	ANO	ANO	1x čerpadlo o příkonu 1,1kW
druhé z mycích čerpadel o příkonu min. 1,5kW	ANO	ANO	1x čerpadlo o příkonu 1,5kW
min. 2 úrovně nastavitelného tlaku mytí - standardní tlak pro stolní nádobí, zvýšený tlak pro provozní nádobí	ANO	ANO	2 úrovně nastavitelného tlaku mytí – standardní tlak pro stolní nádobí, zvýšený tlak pro provozní nádobí
min. 4x mycí programy (s automatickým spuštěním po uzavření poklopu) z toho 2 pro stolní nádobí a 2 pro provozní nádobí	ANO	ANO	4x mycí programy (s automatickým spuštěním po uzavření poklopu) z toho 3 pro stolní nádobí a 2 pro provozní nádobí


nakládací výška	min. 400mm	ANO	400mm
certifikace v souladu s DIN 10512 normou	ANO	ANO	certifikace v souladu s DIN 10512 normou
elektronický ovládací panel v českém jazyce	V min. výšce 1300mm a max. výšce 1500mm	ANO	cca 1400mm
mycí a oplachová ramena z ušlechtilé nerezové oceli min. AISI304 (nebo jiné oceli stejné, či lepší kvality)	ANO	ANO	mycí a oplachová ramena z ušlechtilé nerezové oceli min. AISI304
poklop s manuálním zdvihem – uzavřen ze všech stran	ANO	ANO	poklop s manuálním zdvihem – uzavřen ze všech stran
permanentní filtrace mycí lázně umožňující mytí nádobí bez manuálního předmytí	ANO	ANO	permanentní filtrace mycí lázně umožňující mytí nádobí bez manuálního předmytí
spotřeba vody	max. 2,6l vody za jeden mycí cyklus	ANO	2,6 lt vody/ 1 cyklus
hygienické provedení mycí komory bez trubek a hadic	ANO	ANO	Hygienické provedení mycí komory bez trubek a hadic
zabudovaný atmosférický bojler s oplachovým čerpadlem	ANO	ANO	zabudovaný atmosférický bojler s oplachovým čerpadlem
horní a dolní rotační nerezová mycí ramena	ANO	ANO	horní a dolní rotační nerezová mycí ramena
automatické rozpoznání vloženého nádobí (stolní nebo provozní)	ANO	ANO	automatické rozpoznání vloženého nádobí (stolní nebo provozní)
objem mycí nádrže: min. 30lt	ANO	ANO	30 litrů
zpětný vzduchový ventil	Min. třída A	ANO	zpětný vzduchový ventil
auto-diagnostický systém detekce závad a servisní nastavení v českém jazyce	ANO	ANO	auto-diagnostický systém detekce závad a servisní nastavení v českém jazyce
dávkořač mycího prostředku	ANO	ANO	dávkořač mycího prostředku

dávkovač oplachového prostředku	ANO	ANO	dávkovač šlachového prostředku
příprava pro napojení na HACCP	ANO	ANO	příprava pro napojení na HACCP
vzdálený servisní přístup přes WI-FI nebo bluetooth	ANO	ANO	vzdálený servisní přístup přes WI-FI nebo bluetooth
možnost připojení na teplou i studenou vodu – libovolně přestavitelné	ANO	ANO	možnost připojení na teplou vodu i studenou vodu – libovolně přestavitelné
příkon	min. 10kw/400V		10kW
rozměry /š. x hl. /mm:	min. 700x750mm	ANO	755x840x1500mm

Univerzální kuchyňský robot			
Výrobní označení účastníkem nabízeného plnění:	ALTESE Hořovice, typ : RE-22		
Požadovaný parametr	Požadovaná hodnota	Splňuje	Dodavatel nabízí
Součástí robota kotlík o objemu	min. 60 l	ANO	Kotlík o objemu 60 lt
Součástí robota nástavce pro míchání, hnětání a šlehání	ANO	ANO	Součástí robota nástavce pro míchání, hnětání a šlehání
Min. 3 rychlosti otáček	ANO	ANO	3 rychlosti otáček
Planetové uložení nástavců	ANO	ANO	Planetové uložení nástavců
Mechanické ovládání	ANO	ANO	Mechanické ovládání
Automatický zdvih nádoby - posun kotlíku nahoru a dolů zajišťován elektrickou převodovkou	ANO	ANO	Automatický zdvih nádoby – posun kotlíku nahoru a dolů zajišťován elektrickou převodovkou
Drátěná ochrana kotlíku mechanickým spínačem	ANO	ANO	Drátěná ochrana kotlíku mechanickým spínačem

Příloha č. 5 Specifikace předmětu plnění

Z čela nástavec pro možnost připojení přídatných strojků na mletí masa, krouhání zeleniny či mletí maku	ANO	ANO	Z čela nástavec pro možnost připojení přídatných strojků na mletí masa, krouhání zeleniny či mletí maku
Hmotnost minimálně 300 kg - z důvodu stability a nosnosti	ANO	ANO	330 kg

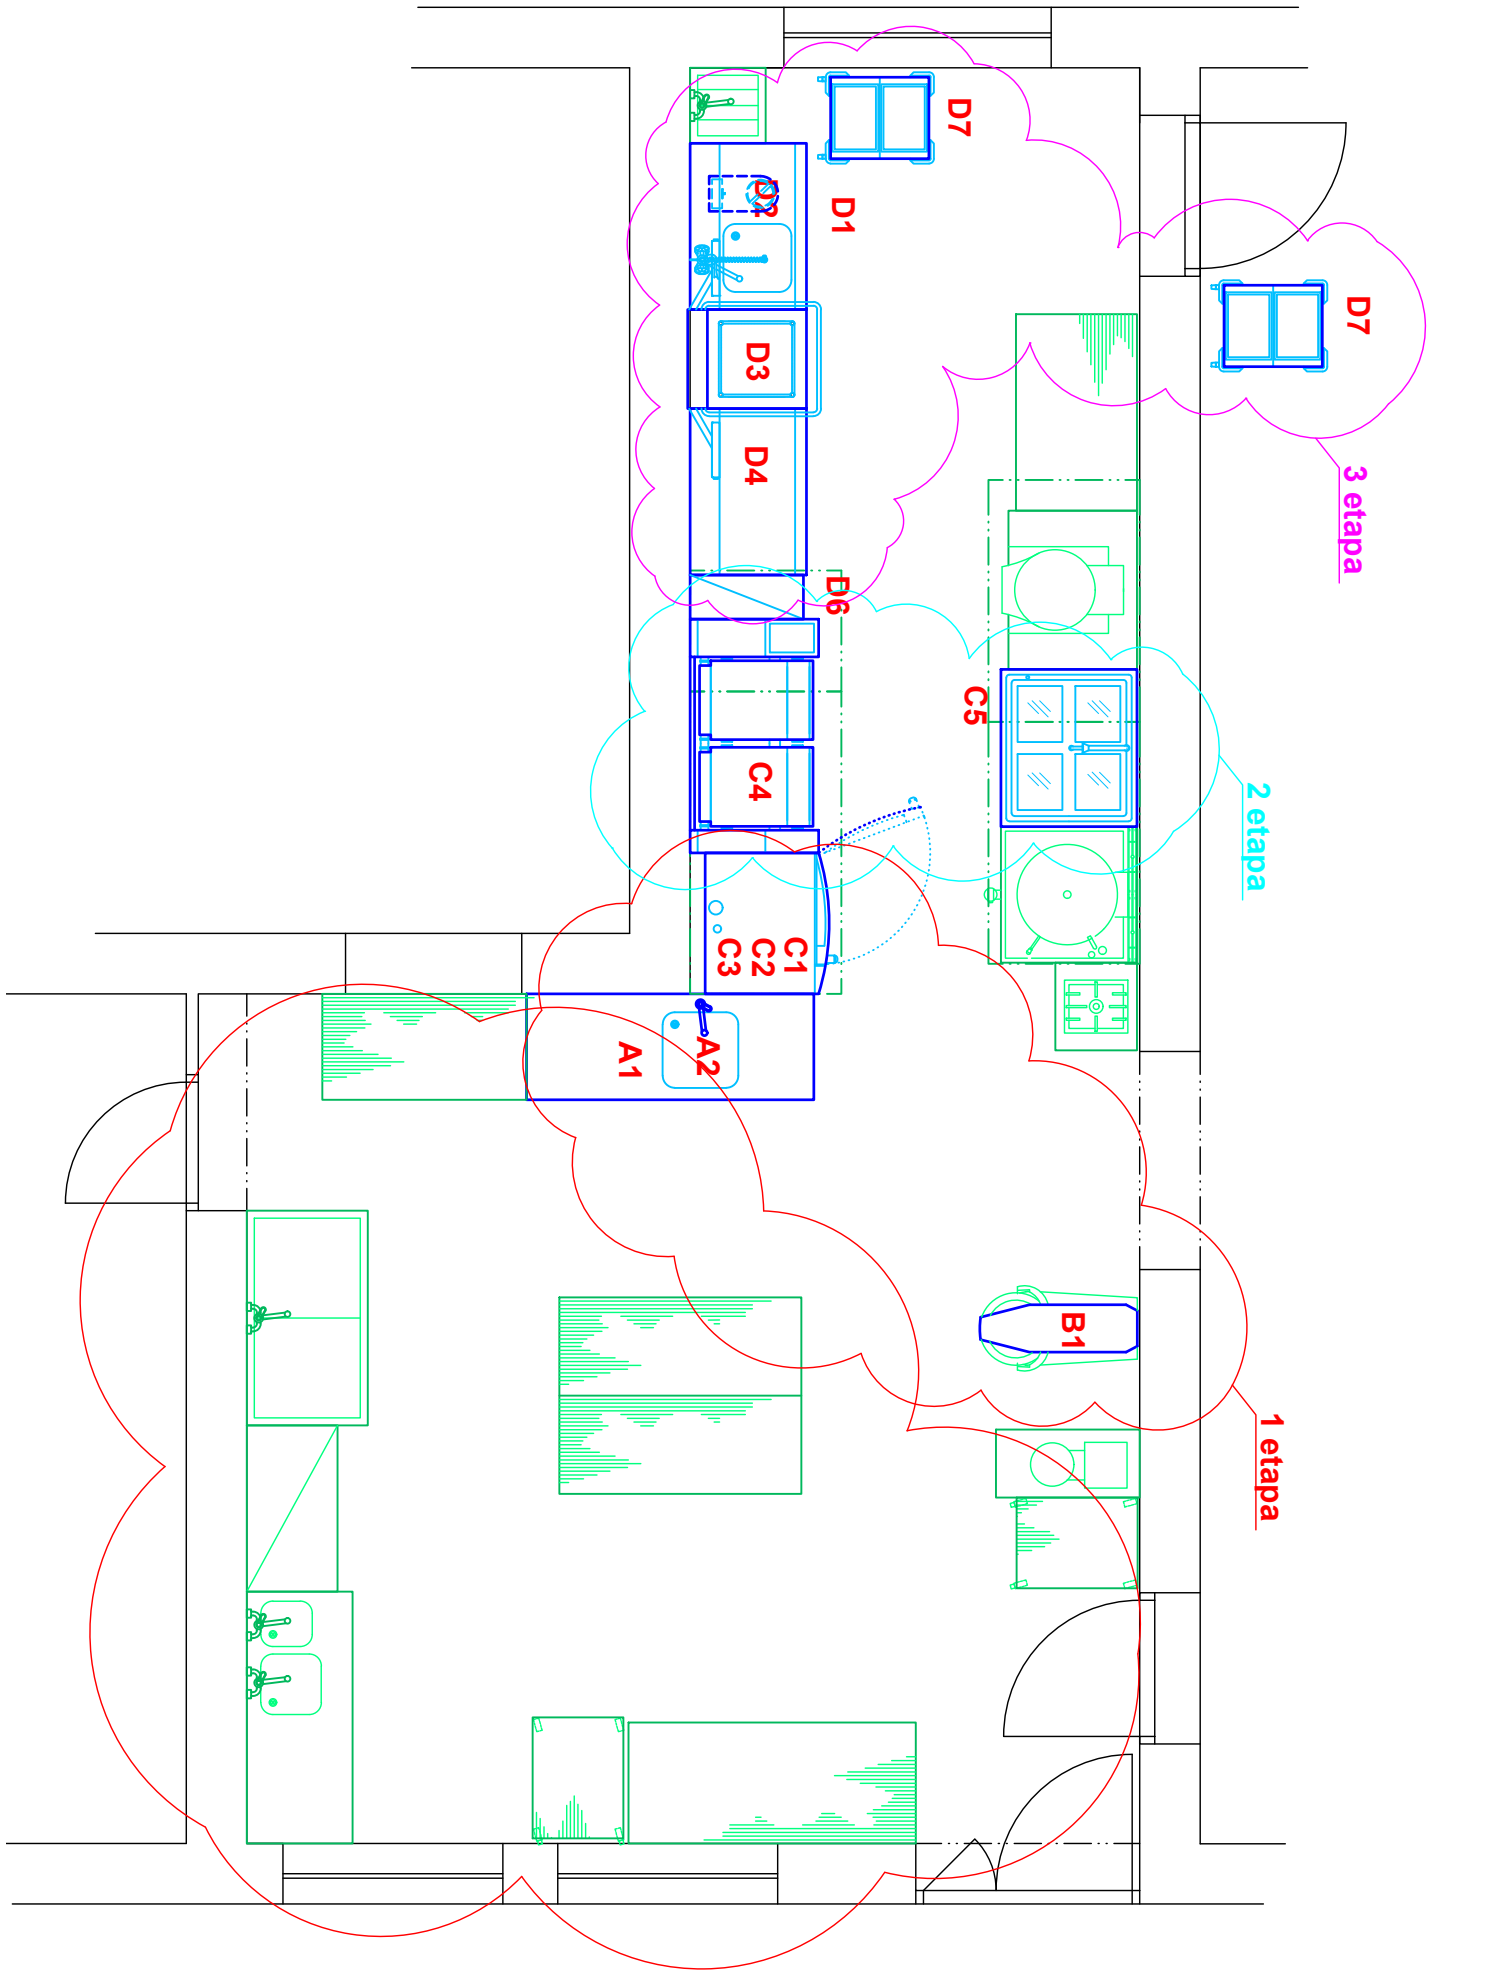


- na stěhovací trase musí mít veškeré dveře světlost alespoň 900 mm
- umístění otopných těles musí být navrženo tak, aby nekolidovalo s navrženou technologií, která nejde odtáhnout od zdi

Revize		
Č.	Stručný popis	Datum

Datum poslední změny: 24.01.2023

UPOZORNĚNÍ – Všechna práva vyhrazena Dokumentaci lze používat až po její finanční úhradě. Výkres či část dokumentace může být kopírován a nebo jiným způsobem poskytována a rozšiřována pouze po předchozím písemném souhlasu autora(dle zákona č. 121/2000 sb.). Porušení bude stíháno v souladu s platnými zákony ČR o Ochraně autorských práv.			
Název a místo akce:	Základní škola Čáslavice		
Název části:	Technologický projekt stravovacího provozu		Vypracoval: Ing. Pilař Karel
Obsah výkresu:	Dispozice stravovacího provozu		Kontroloval: Sobotka Libor
			Datum: ____.
			Měřítko: 1 : 50
			Číslo výkr.: 02

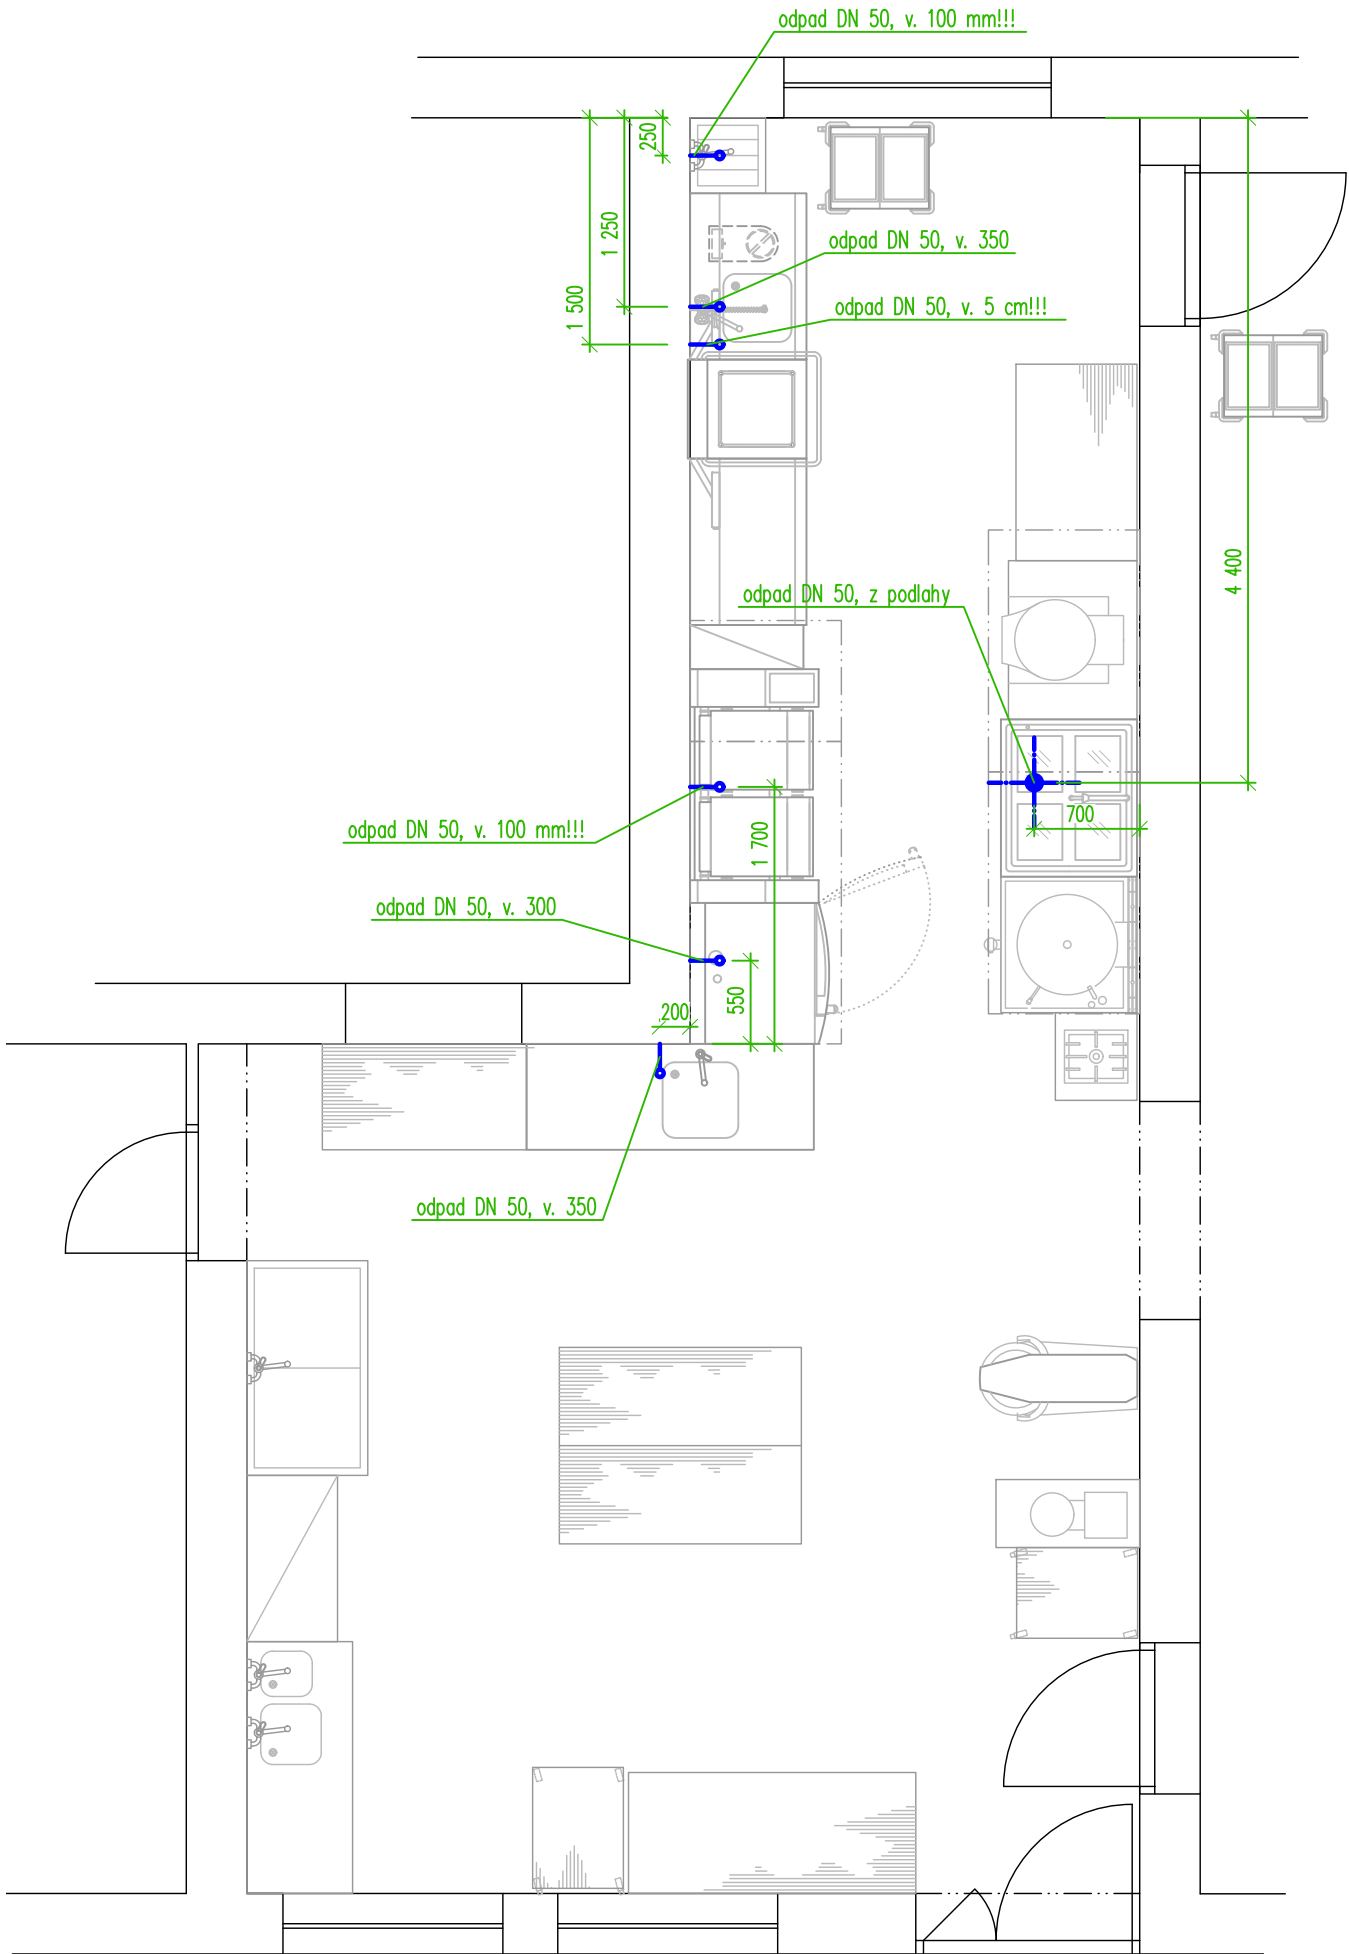

- na stěhovací trase musí mít veškeré dveře světlost alespoň 900 mm
- umístění otopných těles musí být navrženo tak, aby nekolidovalo s navrženou technologií, která nejde odtáhnout od zdi

Revize		
Č.	Stručný popis	Datum


Datum poslední změny: 24.01.2023

Poznámka:

- odpady od umyvadel budou řešeny v rámci stavební části
- odpady z provozů mytí stolního nádobí, mytí provozního nádobí, přípravy masa a výlevky z kuchyně budou napojeny do kanalizace přes odlučovač tuku (pokud odlučovač provozovatel kanalizace popř. KHS vyžadují)
- odpady z provozu bar nesmí být napojeny přes odlučovač tuku

UPOZORNĚNÍ – Všechna práva vyhrazena
Dokumentaci lze používat až po její finanční úhradě. Výkres či část dokumentace může být kopírován a nebo jiným způsobem poskytována a rozšiřována pouze po předchozím písemném souhlasu autora(dle zákona č. 121/2000 sb.).
Porušení bude stíháno v souladu s platnými zákony ČR o Ochraně autorských práv.

Název a místo akce:	Základní škola Čáslavice		
Název části:	Technologický projekt stravovacího provozu	Vypracoval:	Ing. Pilař Karel
Obsah výkresu:	Zadání požadavků na profese kanalizace	Kontroloval:	Sobotka Libor
		Datum:	____.____.
		Měřítko:	1 : 50
		Číslo výkr.:	04

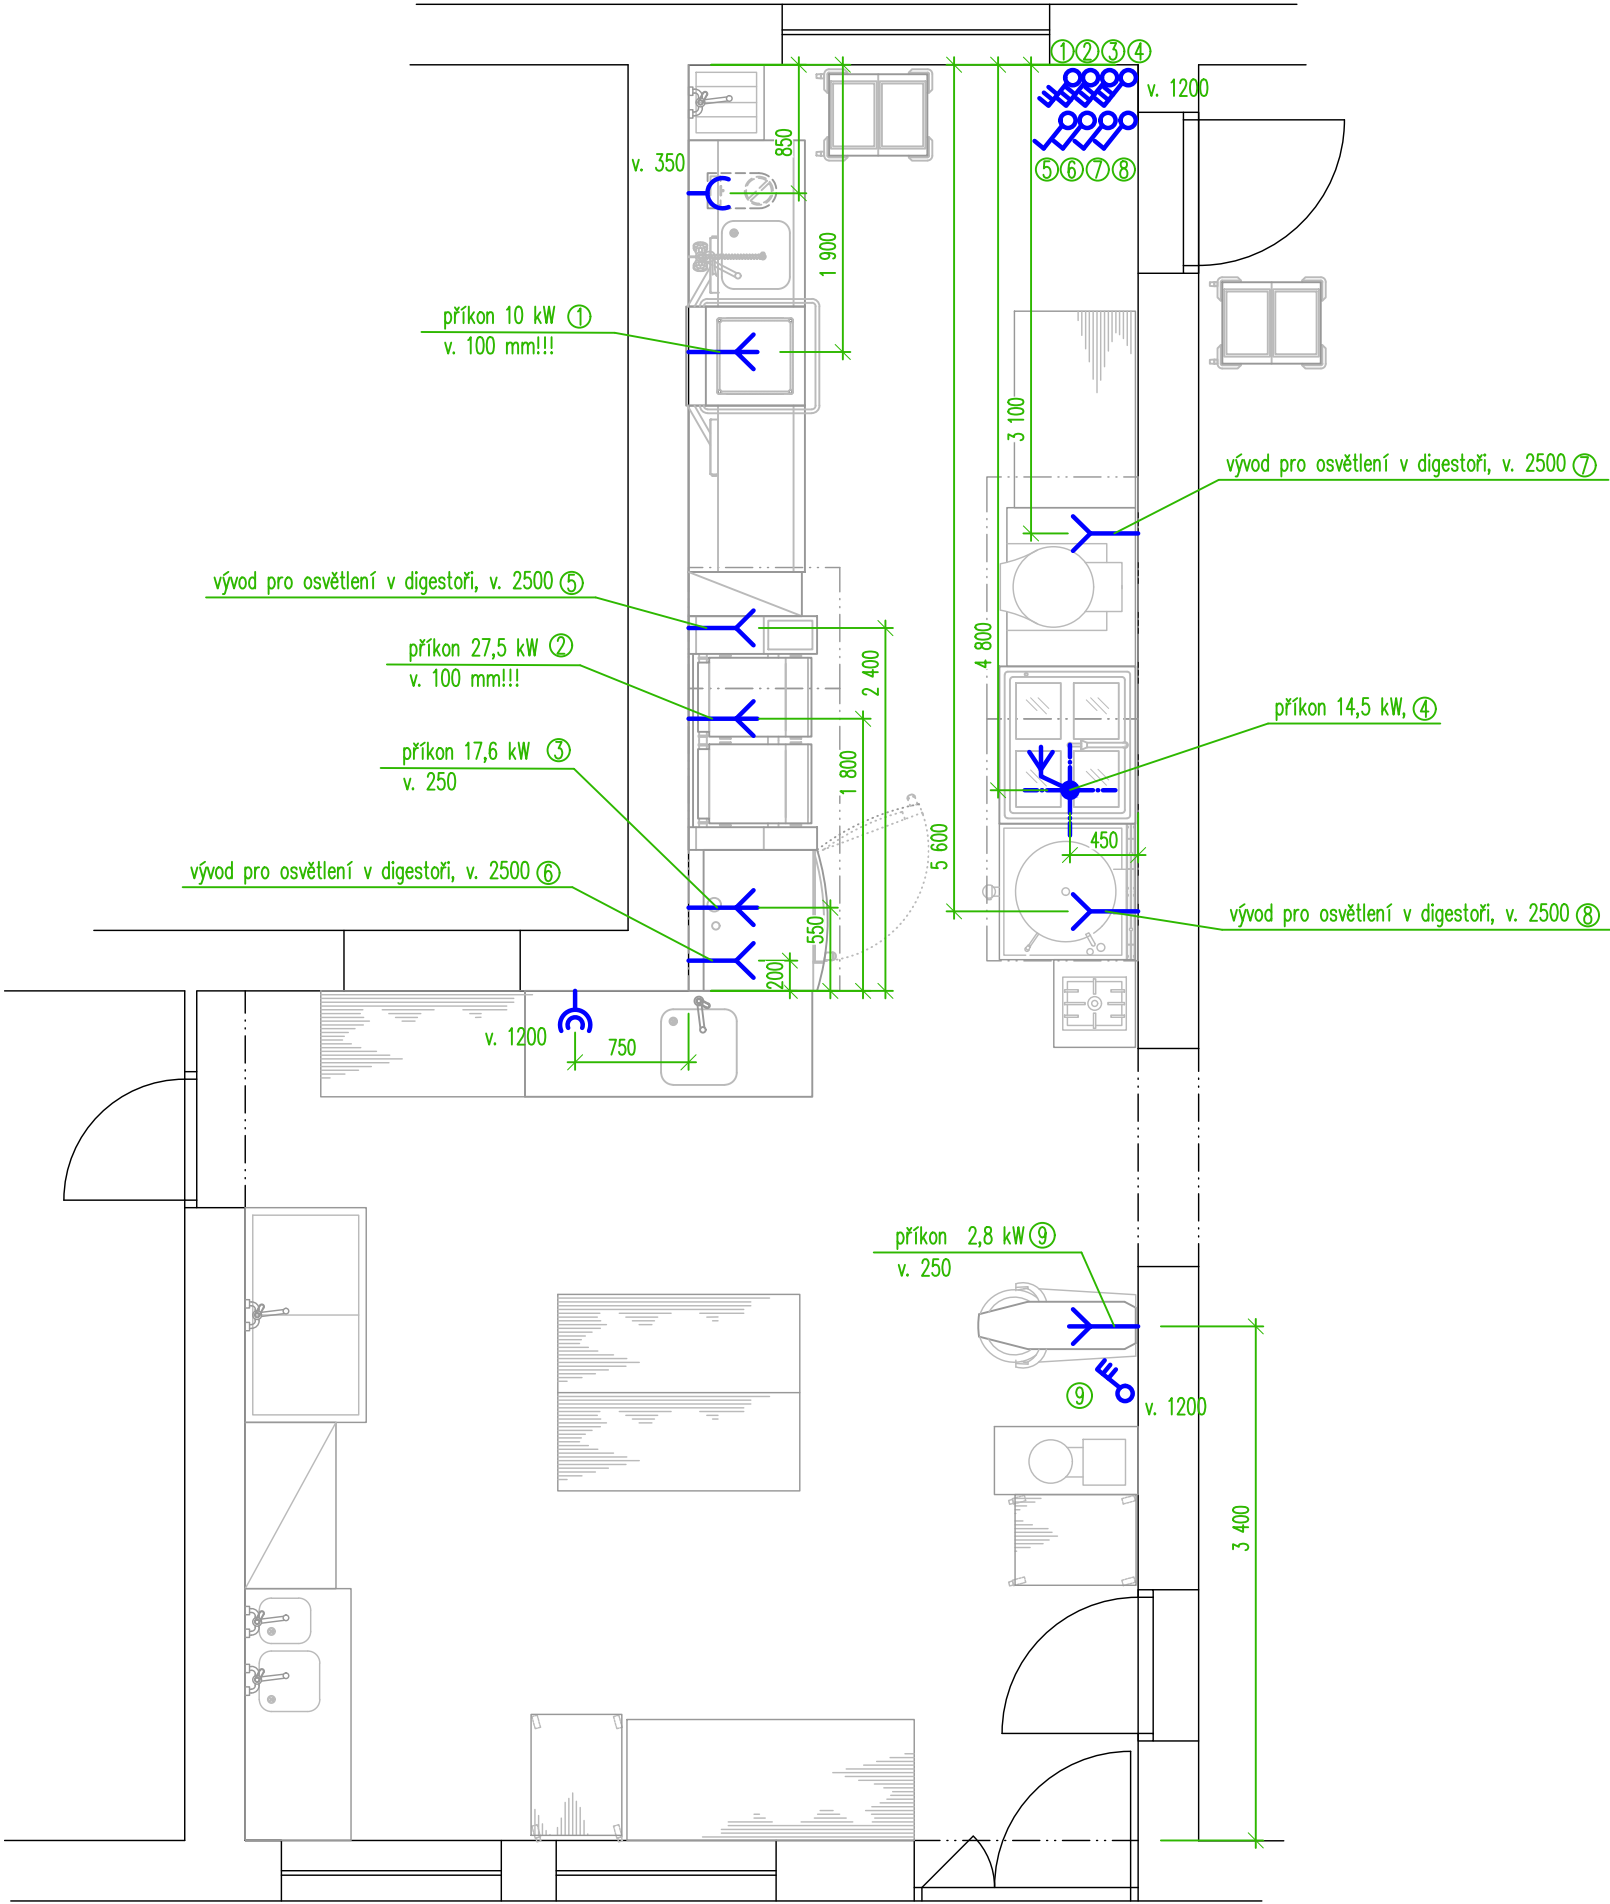

Legenda:

- zásuvka nebo dvouzásuvka na 230V – rezerva nad pracovní plochou
- zásuvka na 230V, příkon 0,5kW (pokud není uvedeno jinak)
- vypínač na 400V
- vývod na 400V
- vývod ze země na 400V
- vývod na 230V
- vývod ze země na 230V
- vypínač na 230V
- zásuvka na 400V
- zásuvka na PC

Poznámka:

- veškeré vývody musí být z kabelu CYSY nebo H07RN–F a mít volný konec min. 2500 mm
- u digestoře bude vyveden vypínatelný vývod na osvětlení 1 kW

- na stěhovací trase musí mít veškeré dveře světlost alespoň 900 mm
- umístění otopných těles musí být navrženo tak, aby nekolidovalo s navrženou technologií, která nejde odtáhnout od zdi


Revize		
Č.	Stručný popis	Datum

Datum poslední změny: 24.01.2023

UPOZORNĚNÍ – Všechna práva vyhrazena

Dokumentaci lze používat až po její finanční úhradě. Výkres či část dokumentace může být kopírován a nebo jiným způsobem poskytována a rozšiřována pouze po předchozím písemném souhlasu autora(dle zákona č. 121/2000 sb.). Porušení bude stíháno v souladu s platnými zákony ČR o Ochraně autorských práv.

Název a místo akce:	Základní škola Čáslavice		
Název části:	Technologický projekt stravovacího provozu	Vypracoval:	Ing. Pilař Karel
Obsah výkresu:	Zadání požadavků na profese elektroinstalace	Kontroloval:	Sobotka Libor
		Datum:	____.____.
		Měřítko:	1 : 50
		Číslo výkr.:	05

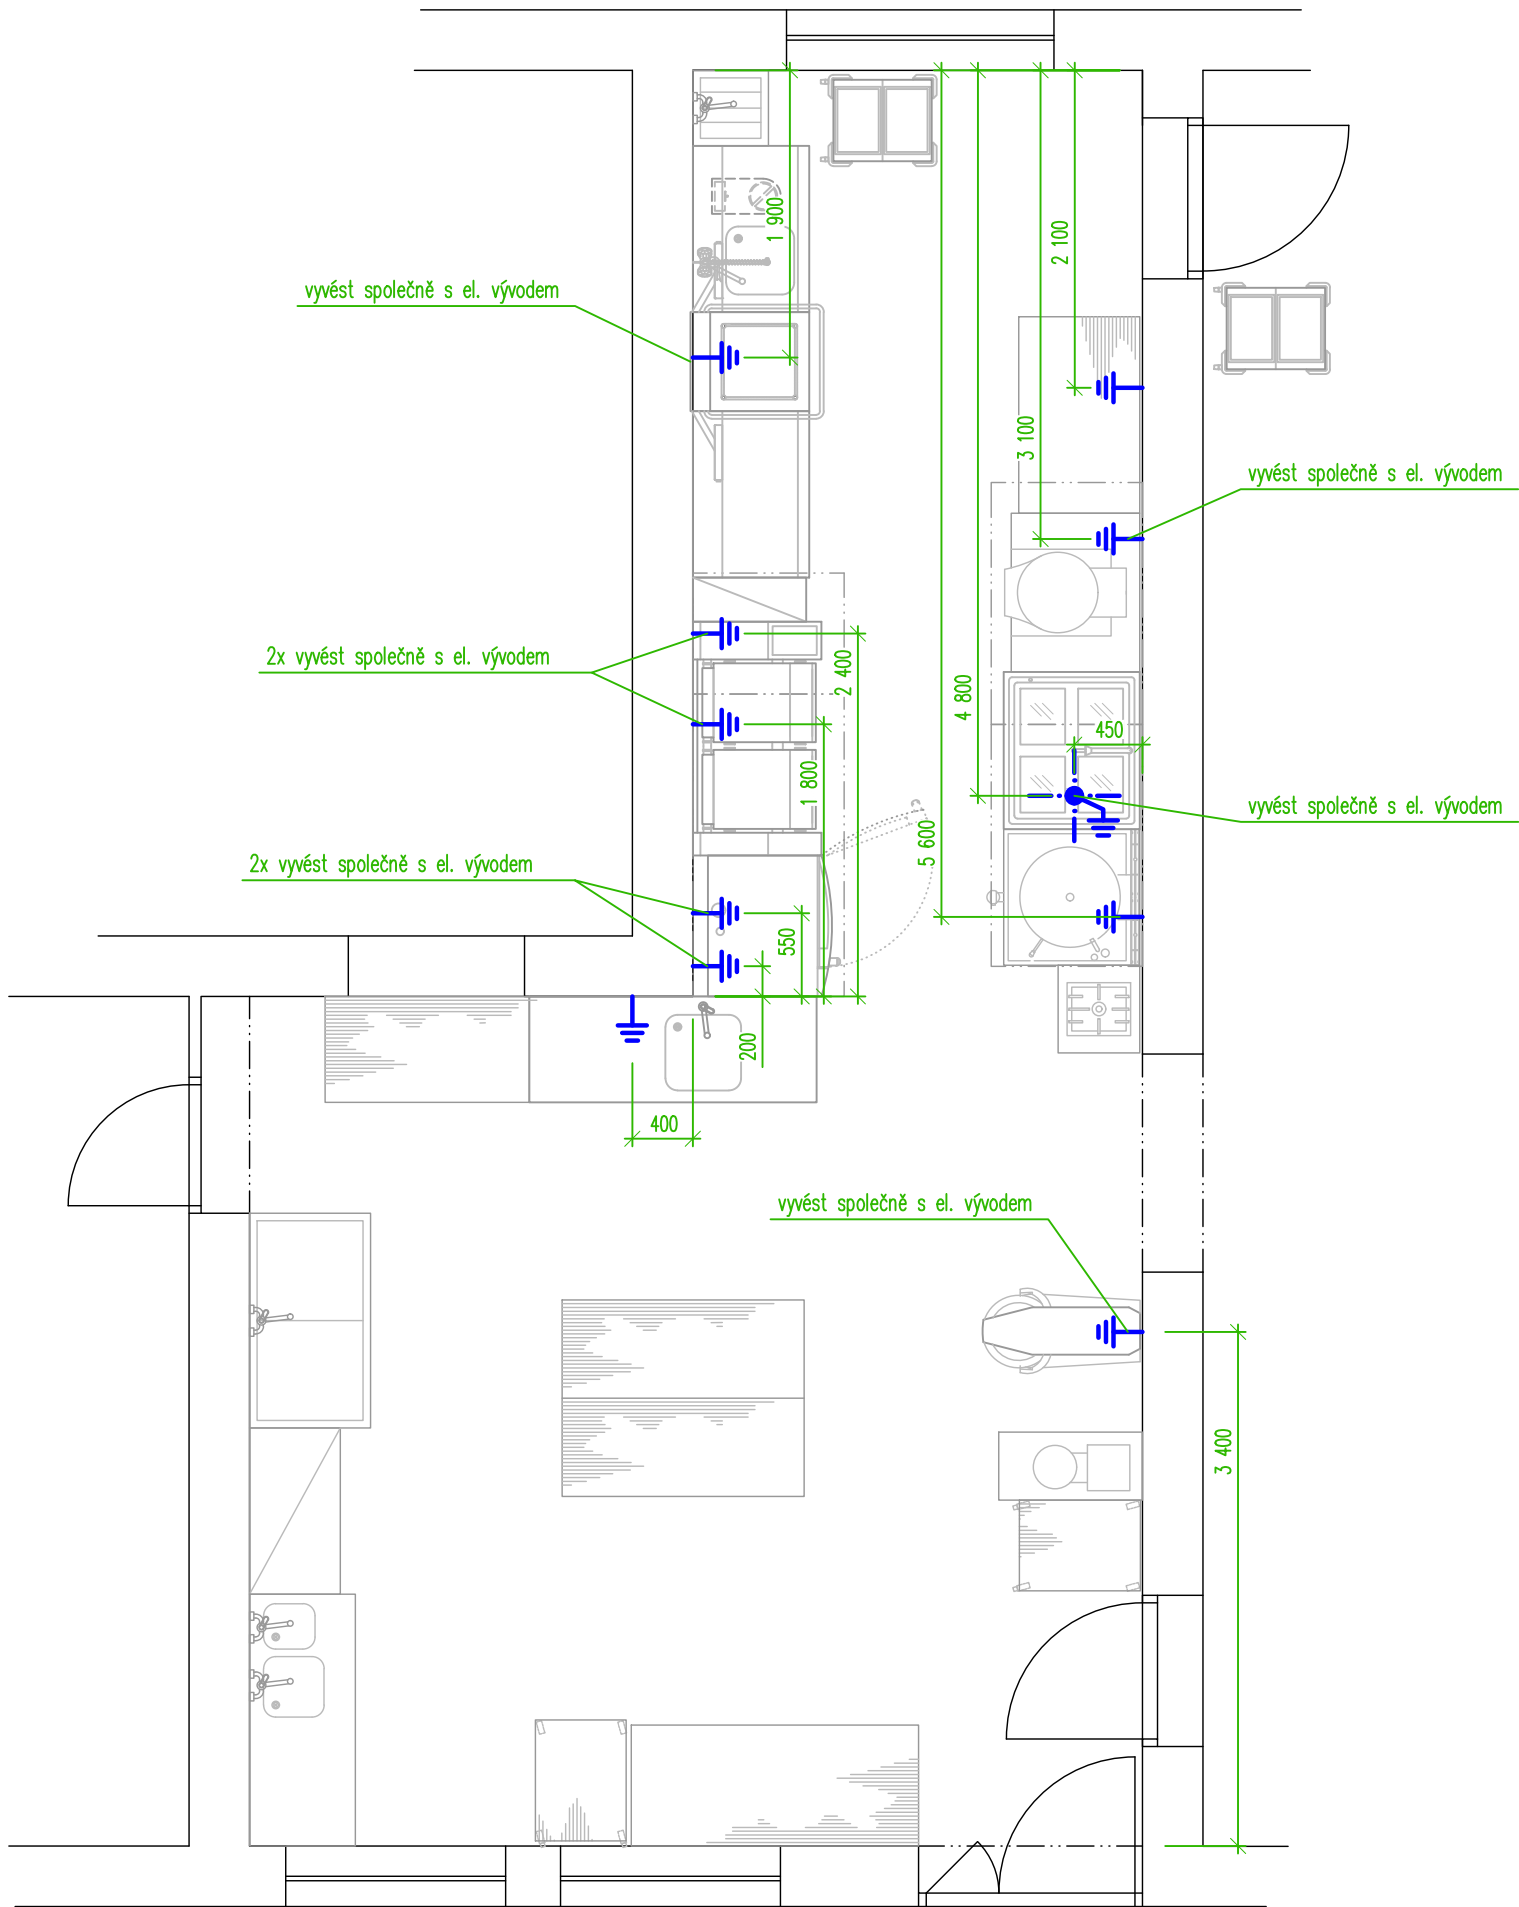

- na stěhovací trase musí mít veškeré dveře světlost alespoň 900 mm
- umístění otopných těles musí být navrženo tak, aby nekolidovalo s navrženou technologií, která nejde odtáhnout od zdi

Revize		
Č.	Stručný popis	Datum

Datum poslední změny: 24.01.2023

UPOZORNĚNÍ – Všechna práva vyhrazena
Dokumentaci lze používat až po její finanční úhradě. Výkres či část dokumentace může být kopírován a nebo jiným způsobem poskytován a rozšiřován pouze po předchozím písemném souhlasu autora(dle zákona č. 121/2000 sb.). Porušení bude stíháno v souladu s platnými zákony ČR o Ochraně autorských práv.

- Poznámka:**
- délka vývodu na zemnění bude ponechána min. 1500 mm
 - výška vývodů bude 100 mm nad podlahou

Název a místo akce:	Základní škola Čáslavice		
Název části:	Technologický projekt stravovacího provozu	Vypracoval:	Ing. Pilař Karel
Obsah výkresu:	Zadání požadavků na profese zemnění	Kontroloval:	Sobotka Libor
		Datum:	____.
		Měřítko:	1 : 50
		Číslo výkr.:	06