
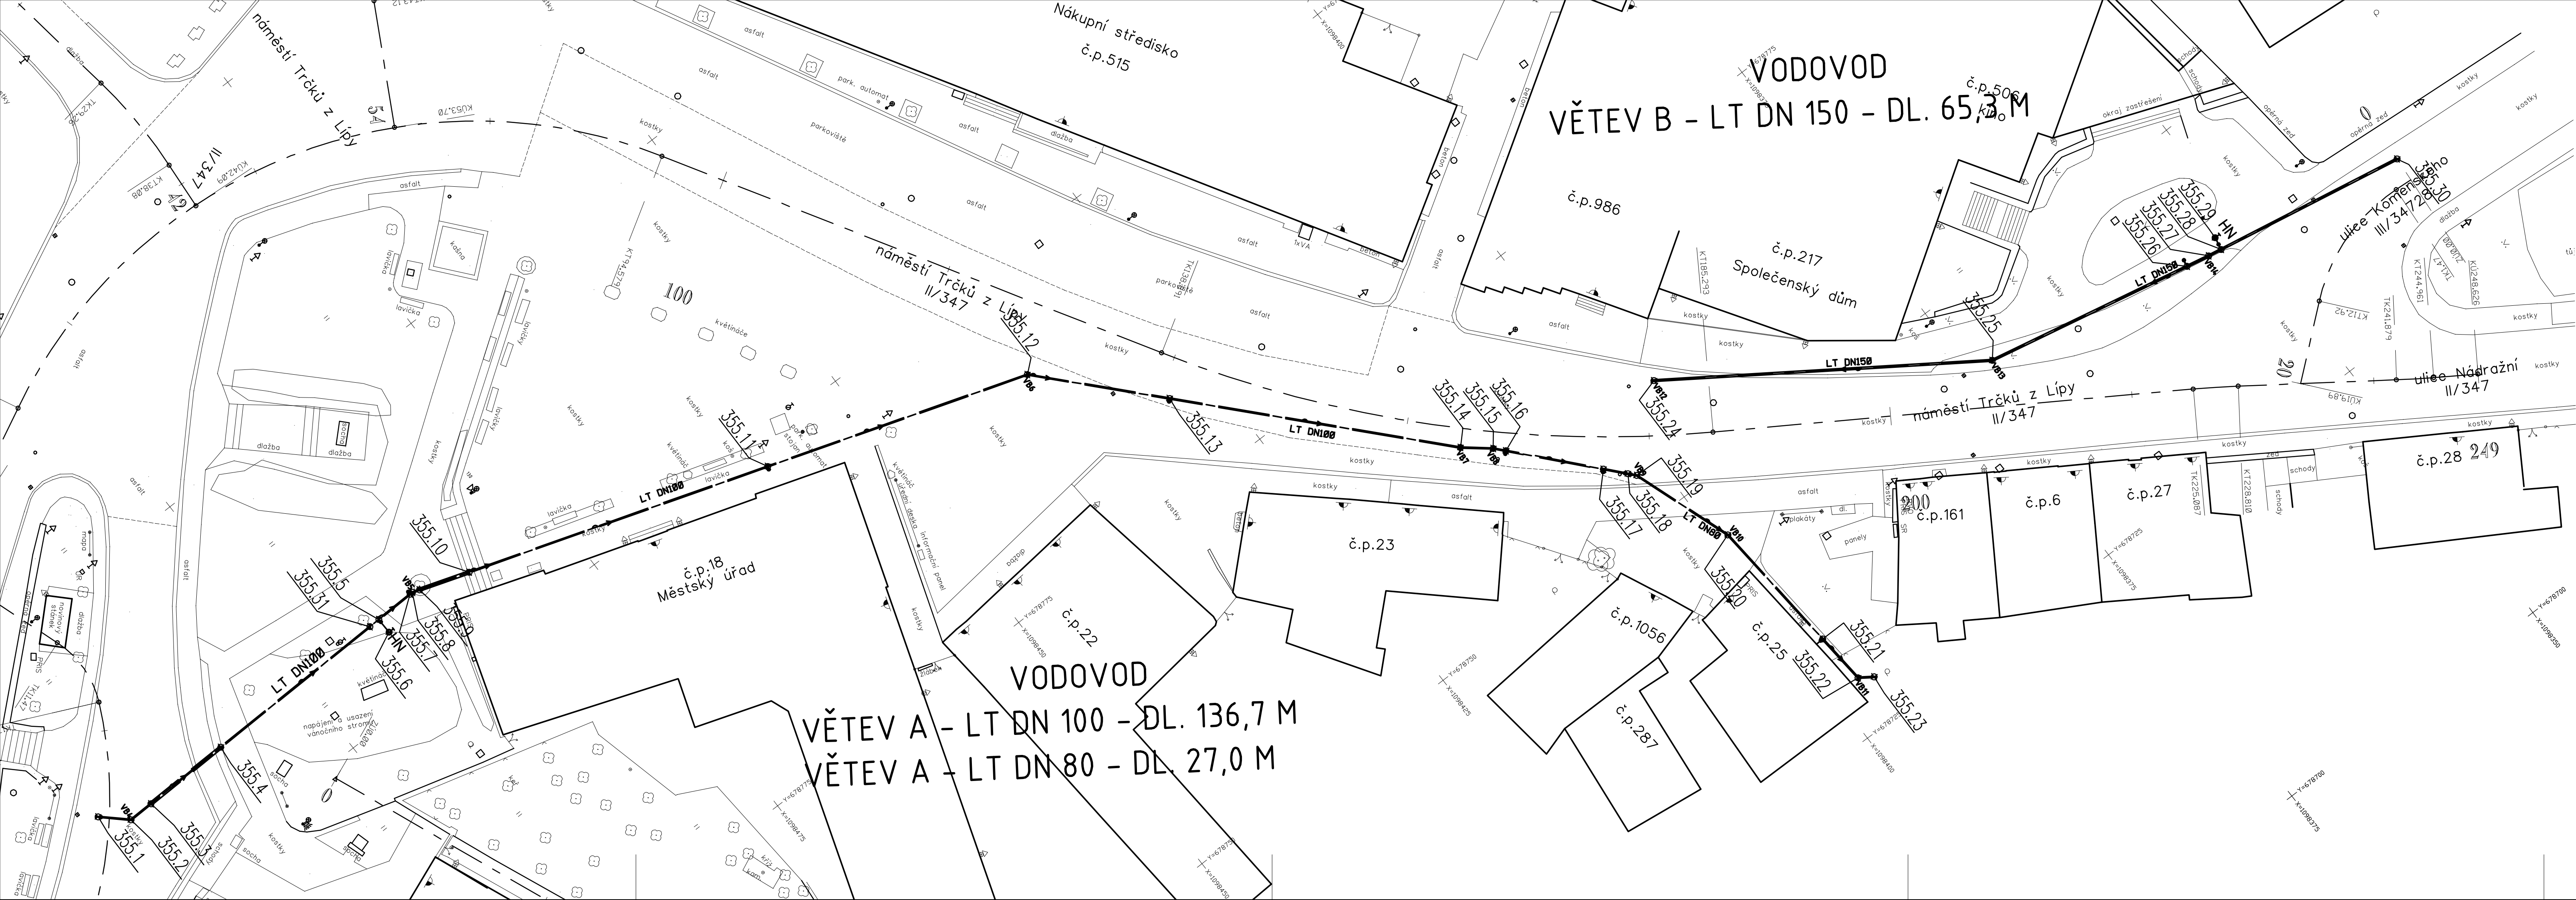
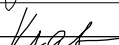
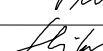


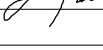

SO 355 – VÝMĚNA VODOVODU VAK HAVLÍČKŮV BROD, A.S. NA NÁMĚSTÍ BOD				
	SOUŘADNICE Y	SOUŘADNICE X	POZNÁMKA	
355.1	678808.23	1098520.20	ZÚ – odbočení z SO 353	
355.2	678806.38	1098518.18	lomový bod VB4	
355.3	678806.44	1098516.07	konec chráničky	
355.4	678806.66	1098508.66	konec chráničky	
355.5	678807.16	1098491.90	odbočka k hydrantu	
355.6	678805.81	1098491.86	HN – hydrant nadzemní	
355.7	678807.26	1098488.57	napojení vodovodní přípojky SO 357	
355.8	678807.27	1098488.33	lomový bod VB5	
355.9	678807.08	1098487.74	konec chráničky	
355.10	678805.75	1098483.60	konec chráničky	
355.11	678797.78	1098458.71	napojení vodovodní přípojky SO 359	
355.12	678790.85	1098437.05	lomový bod VB6	
355.13	678782.17	1098428.90	napojení vodovodní přípojky SO 361	
355.14	678764.42	1098412.23	lomový bod VB7	
355.15	678762.72	1098410.12	lomový bod VB8	
355.16	678761.93	1098409.41	napojení vodovodní přípojky SO 359	
355.17	678755.86	1098403.92	napojení vodovodní přípojky SO 361	
355.18	678754.33	1098402.54	napojení SO 351 – VĚTVE C	
355.19	678753.78	1098402.04	lomový bod VB9	
355.20	678745.32	1098399.02	lomový bod VB10	
355.21	678733.75	1098397.99	napojení vodovodní přípojky	
355.22	678729.43	1098397.60	lomový bod VB11	
355.23	678728.69	1098396.50	KÚ VĚTVE A	
355.24	678759.15	1098396.19	ZÚ VĚTVE B – lomový bod VB12	
355.25	678743.58	1098372.93	lomový bod VB13	
355.26	678740.02	1098355.45	napojení vodovodní přípojky SO 359	
355.27	678739.63	1098353.50	lomový bod VB14	
355.28	678739.43	1098352.36	odbočka k hydrantu	
355.29	678740.50	1098352.17	HN – hydrant nadzemní	
355.30	678736.58	1098336.28	KÚ VĚTVE B	
355.31	678807.13	1098492.84	napojení vodovodní přípojky SO 357	

Přesnost vytyčení musí odpovídat povoleným odchylkám dle:
ČSN 73 0420-1 Základní požadavky
ČSN 73 0420-2 Vytyčovací odchylky

SOUŘADNICOVÝ SYSTÉM JTSK
VÝŠKOVÝ SYSTÉM Bpv

					TRANSCONSULT s.r.o.									
Nerudova 37, 500 02 Hradec Králové														
Vedoucí projektu	Ing. Hodek				Středisko 1									
Odpovědný projektant	Ing. Vrabcová				Vedoucí: Ing. Hodek									
Zpracovatel	Ing. Vrabcová				Zak. 11922113001									
Prezkoušel	Ing. Šejbal				Arch.č. 02419 Formát: 5									
Kontroloval	Ing. Hodek				Datum: 07/2020									
Zadavatel	Vodovody a kanalizace Havlíčkův Brod, a.s.				Účel: DSP+PDPS									
REVITALIZACE NÁMĚSTÍ TRČKŮ Z LÍPY VE SVĚTLÉ NAD SÁZAVOU DOKUMENTACE OBJEKTŮ A TECHNICKÝCH A TECHNOLOGICKÝCH ZAŘÍZENÍ STAVEBNÍ ČÁST SO 355 - VÝMĚNY VODOVODŮ VAK HAVLÍČKŮV BROD, A.S. NA NÁMĚSTÍ										Část dok. D.1.36				
VYTYČOVACÍ VÝKRES					Měřítko 1:250					Č.přílohy 5				