


PŮDORYS SKLEPA (stávající stav)

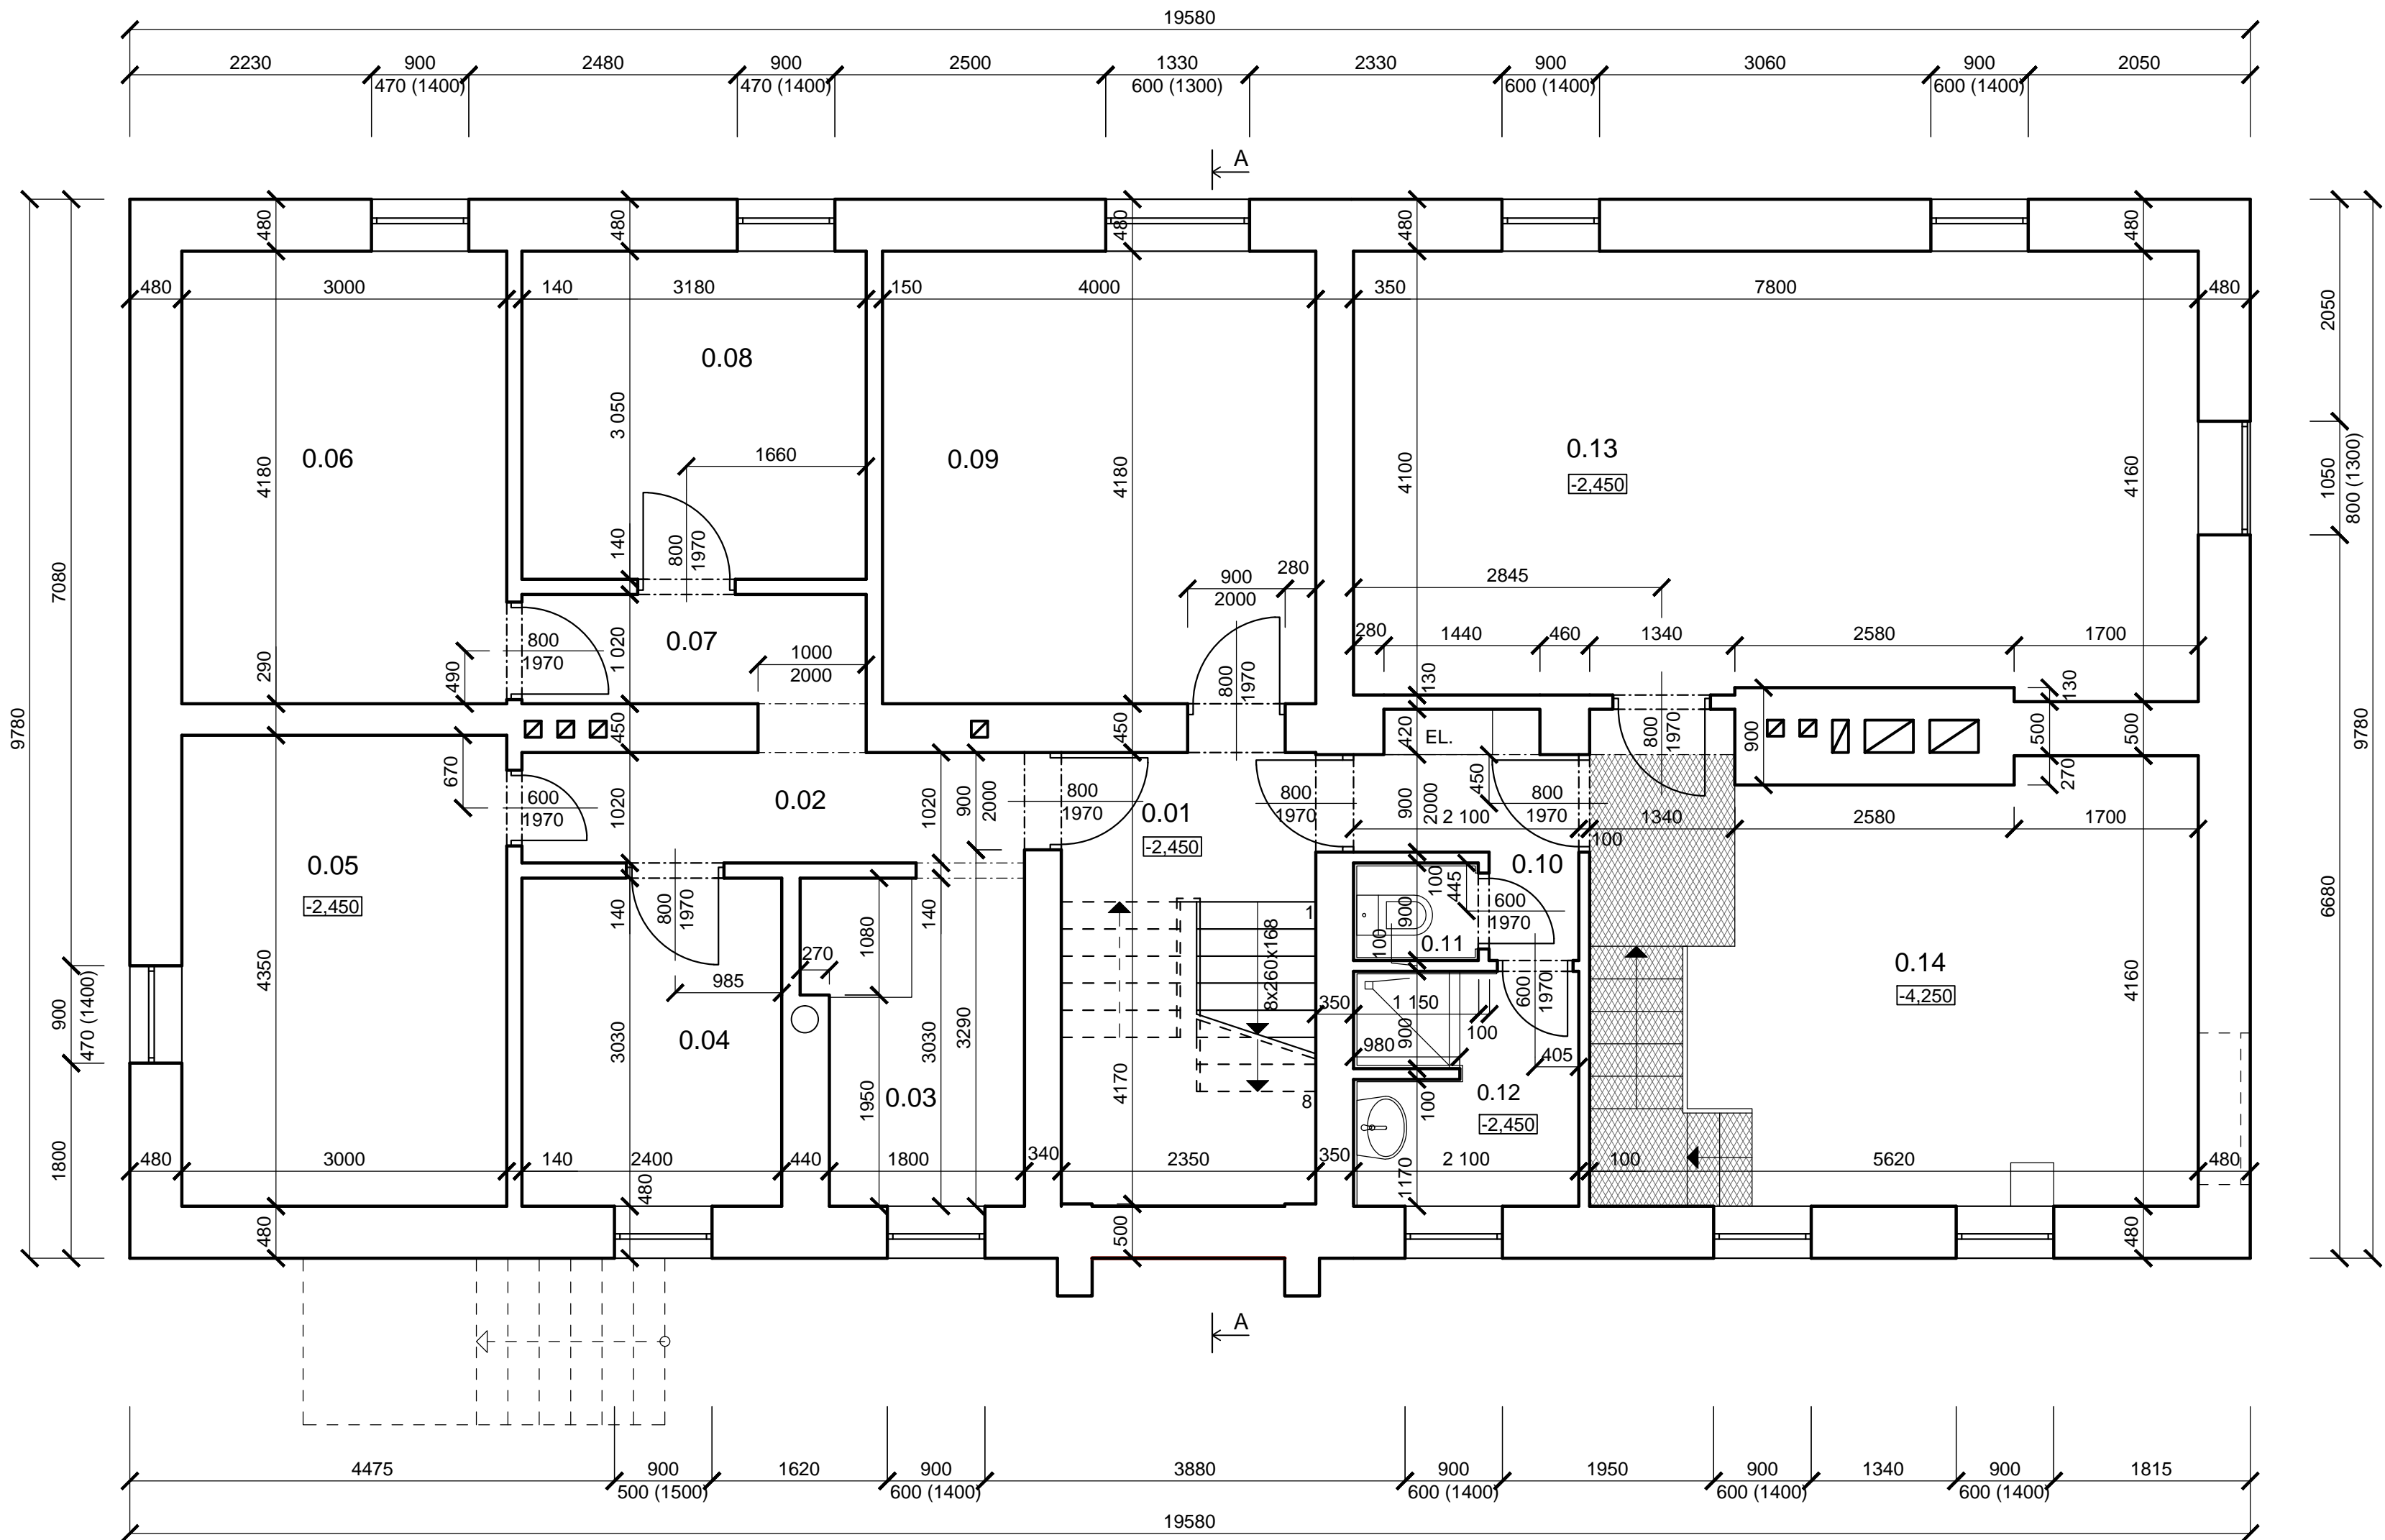


LEGENDA MÍSTNOSTÍ

OZN.	MÍSTNOST	m²	S.V. (mm)
0.01	CHODBA	3,20	2100
0.02	CHODBA	4,73	2080
0.03	SKLEP	5,75	2100
0.04	SKLEP	7,27	2100
0.05	SKLEP	13,05	2080
0.06	SKLEP	12,54	2080
0.07	CHODBA	3,21	2100
0.08	SKLEP	9,64	2100
0.09	KOLÁRNA	16,72	2100
0.10	CHODBA	3,02	2100
0.11	WC	1,04	2100
0.12	UMÝVÁRNA	4,42	2100
0.13	SKLEP (BÝVALÁ UHELNA)	31,94	2170
0.14	SKLEP (BÝVALÁ KOTELNA)	23,26	3970

POZNÁMKA

VE VŠECH MÍSTNOSTECH, KDE JE VE STÁVAJÍCÍM STAVU ZATEPLENÝ PODHLED, BUDE ZATEPLENÍ ODSTRANĚNO A OPATŘENO NOVOU TEPELNOU IZOLACÍ EPS Greywall tl. 80mm.

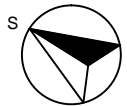

JTSK	±0,000 =		© ROMANA MALIŠ BÍLKOVÁ 2015	
This drawing specification is our property for which we reserve all rights, including those relating to patents or registered designs. It must not be reproduced or used otherwise or available to any third party without our prior permission in writing.				
datum :	změna :	zakreslil :	index :	
romana_mališ_bílková			Trojanovice 32 744 01 tel. 777201 918	
			RMB <sup>Δ</sup>	
architekt: Ing.arch. Romana Bílková	kontroloval :	Ing.arch. Romana Bílková		
kreslil: Filip Hromádka	odp. projektant :			
akce :	REKONSTRUKCE A ZMĚNA UŽÍVÁNÍ NA BYTOVÝ DŮM k.ú. Hodslavice, parc.č. 1334			
investor :	Obec Hodslavice, č.p.211, 742 71 Hodslavice			IČO :
stupeň :	SP a ÚŘ	archivní číslo :		archivní index : SP a ÚŘ
měřítko :	1:50	formát :	A2	datum :
obsah :	PŮDORYS 1.S (stávající stav)			
číslo kopie :				číslo výkresu :  3