


PŮDORYS 1.N.P. (stávající stav)

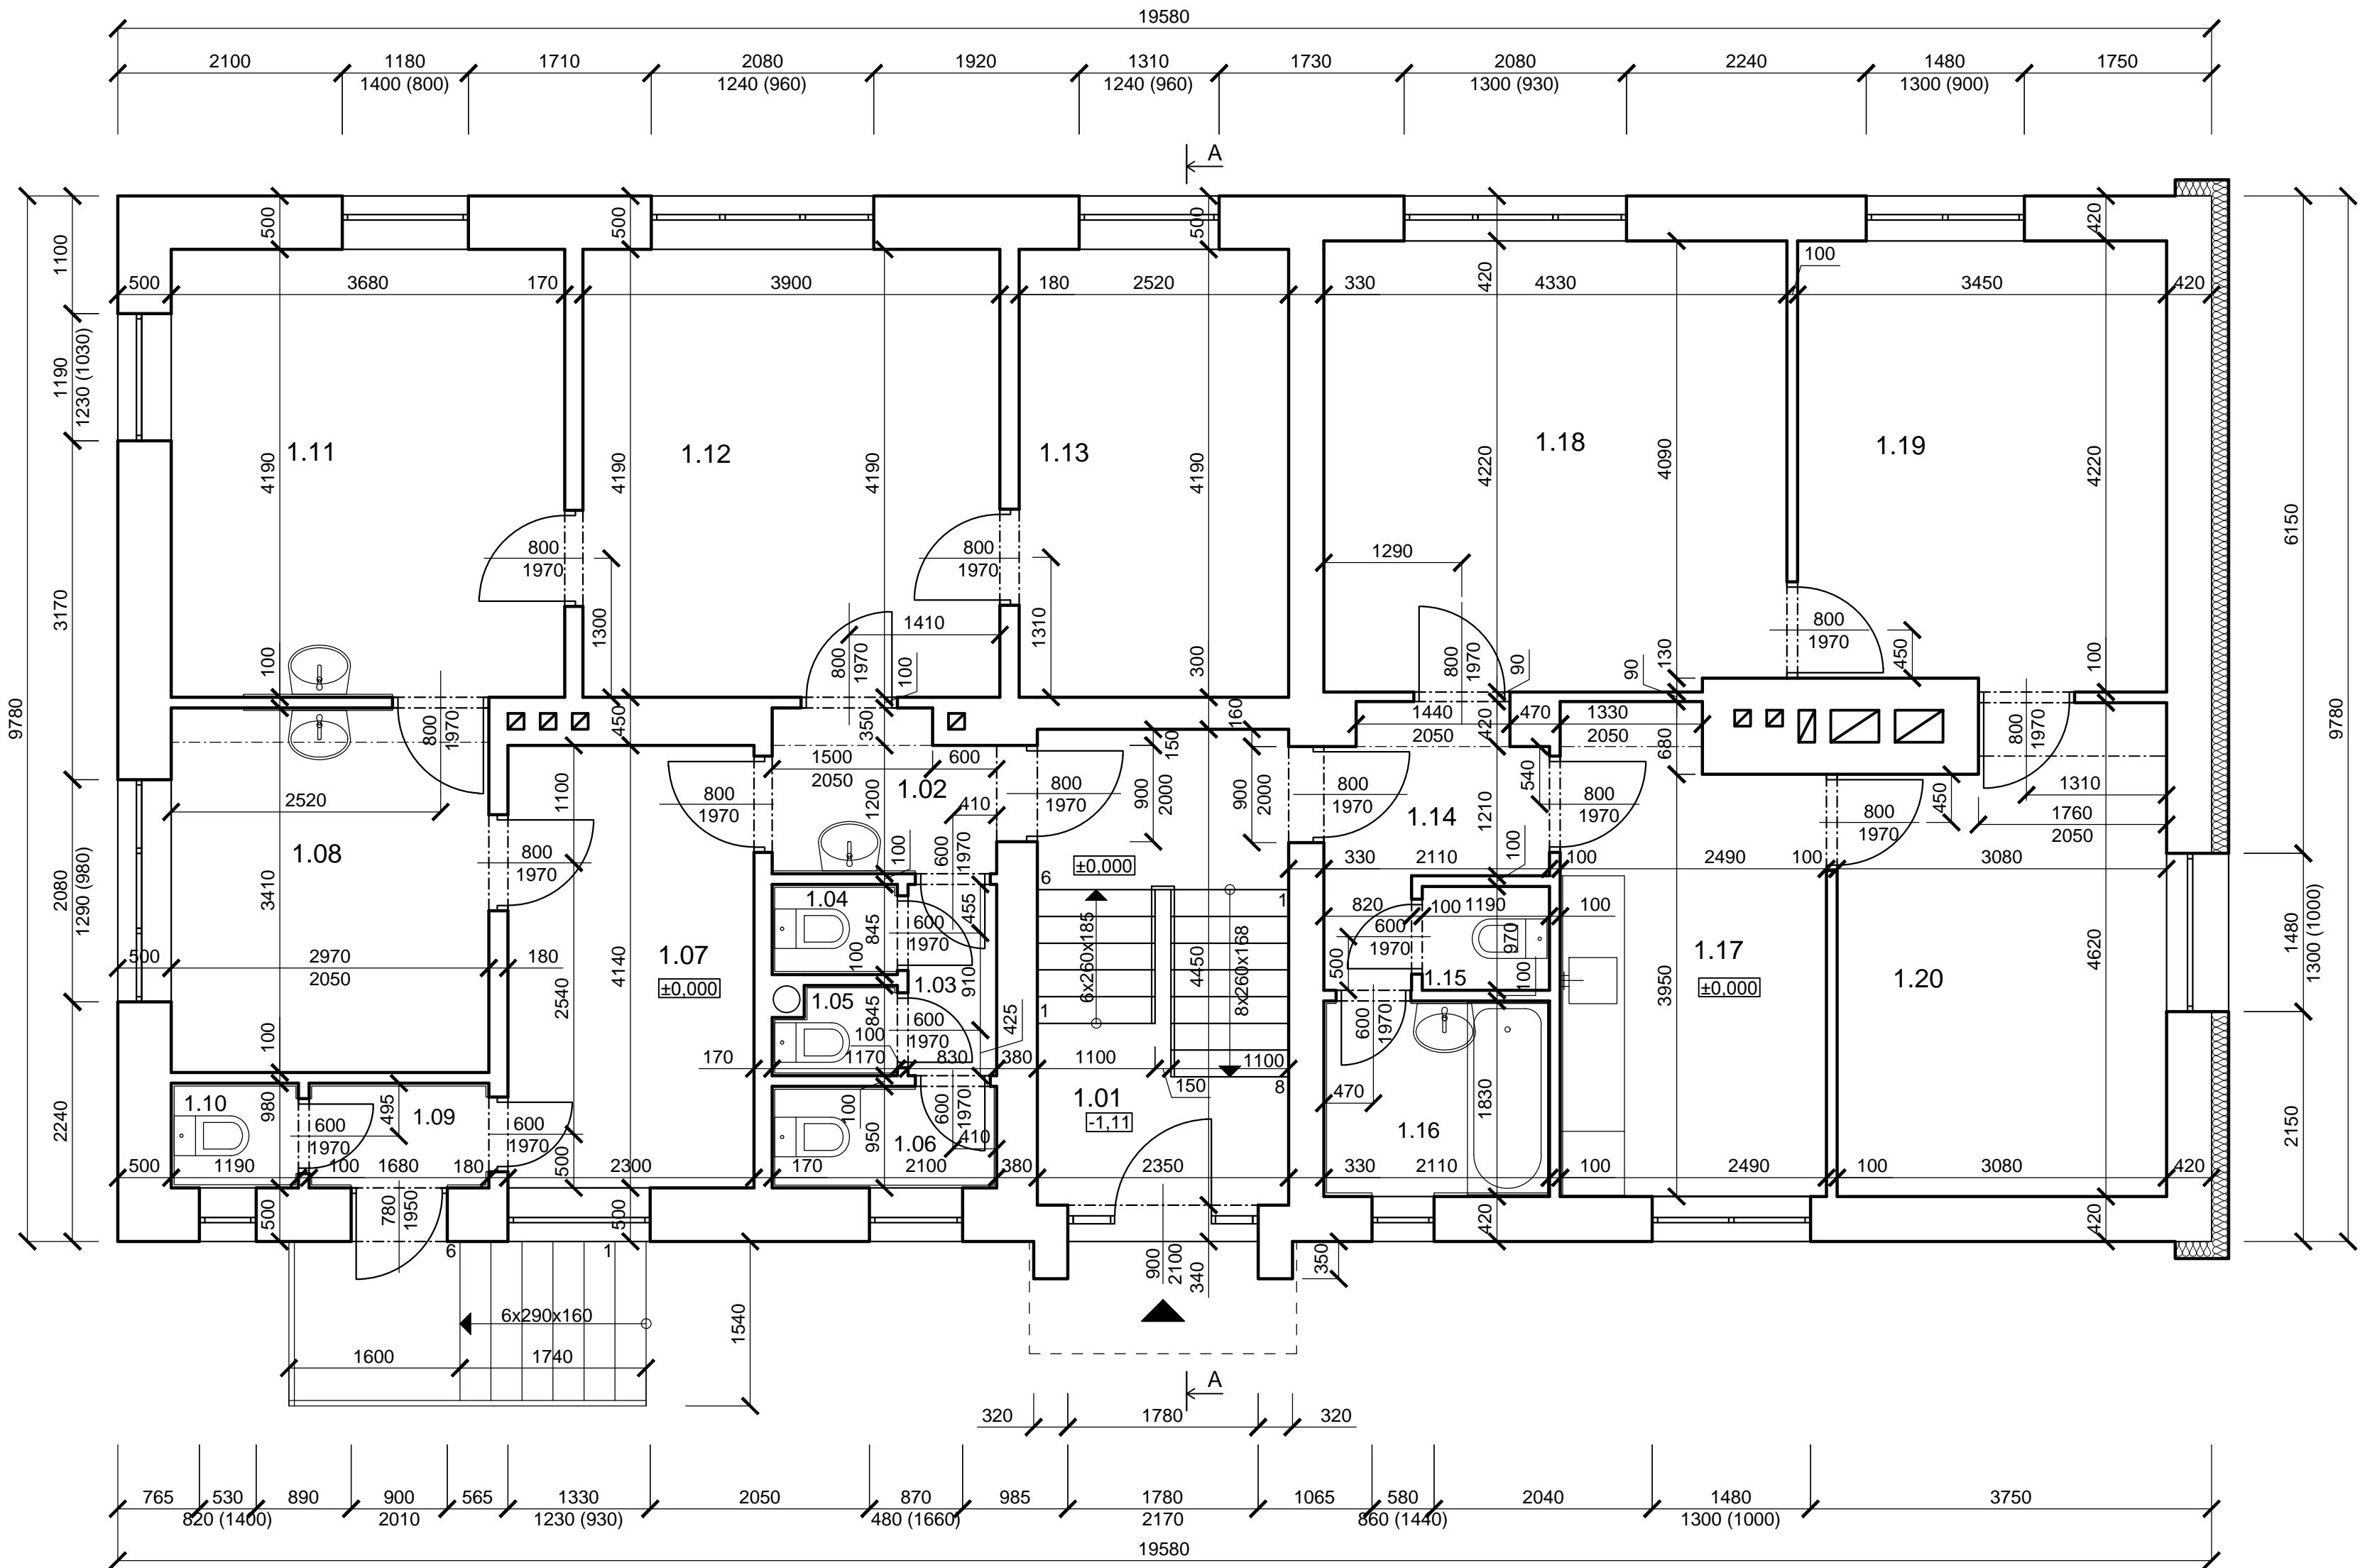

LEGENDA MÍSTNOSTÍ

OZN.	MÍSTNOST	m²	S.V. (mm)
1.01	ZÁDVEŘÍ, SCHODIŠTĚ	10,46	2380
1.02	CHODBA	3,05	2580
1.03	CHODBA	1,50	2580
1.04	WC - MUŽI	1,02	2580
1.05	WC - ŽENY	0,90	2580
1.06	WC - PERSONÁL	2,00	2580
1.07	IZOLACE	9,52	2550
1.08	OŠETŘOVNA	10,13	2600
1.09	ZÁDVEŘÍ	1,65	2600
1.10	WC - IZOLACE	1,17	2600
1.11	ORDINACE	15,42	2580
1.12	ČEKÁRNA	16,34	2580
1.13	PŘÍPRAVNA	10,56	2580
BYTOVÁ JEDNOTKA Č. 1			
1.14	CHODBA	4,03	2580
1.15	WC	1,15	2580
1.16	KOUPELNA	3,80	2580
1.17	KUCHYŇ	10,74	2580
1.18	OBÝVACÍ POKOJ	18,26	2580
1.19	POKOJ	14,34	2580
1.20	POKOJ	13,35	2580

JTSK	±0,000 =	© ROMANA MALIŠ BÍLKOVÁ 2015	
This drawing specification is our property for which we reserve all rights, including those relating to patents or registered designs. It must not be reproduced or used otherwise or available to any third party without our prior permission in writing.			
datum :	změna :	zakreslil :	index :
romana_mališ_bílková		Trojanovice 32 744 01 tel. 777201 918	
architekt: Ing.arch. Romana Bílková		kontroloval : Ing.arch. Romana Bílková	
kreslil: Filip Hromádka		odp. projektant :	
akce :	REKONSTRUKCE A ZMĚNA UŽÍVÁNÍ NA BYTOVÝ DŮM k.ú. Hodslavice, parc.č. 1334		
investor :	Obec Hodslavice, č.p.211, 742 71 Hodslavice		iČO :
stupeň :	SP a ÚŘ	archivní číslo :	archivní index : SP a ÚŘ
měřítko :	1:50	formát :	A2 datum :
obsah :	PŮDORYS 1.N.P.(stávající stav)		
číslo kopie :			číslo výkresu : 4