


PŮDORYS 1.N.P. (bourací práce)

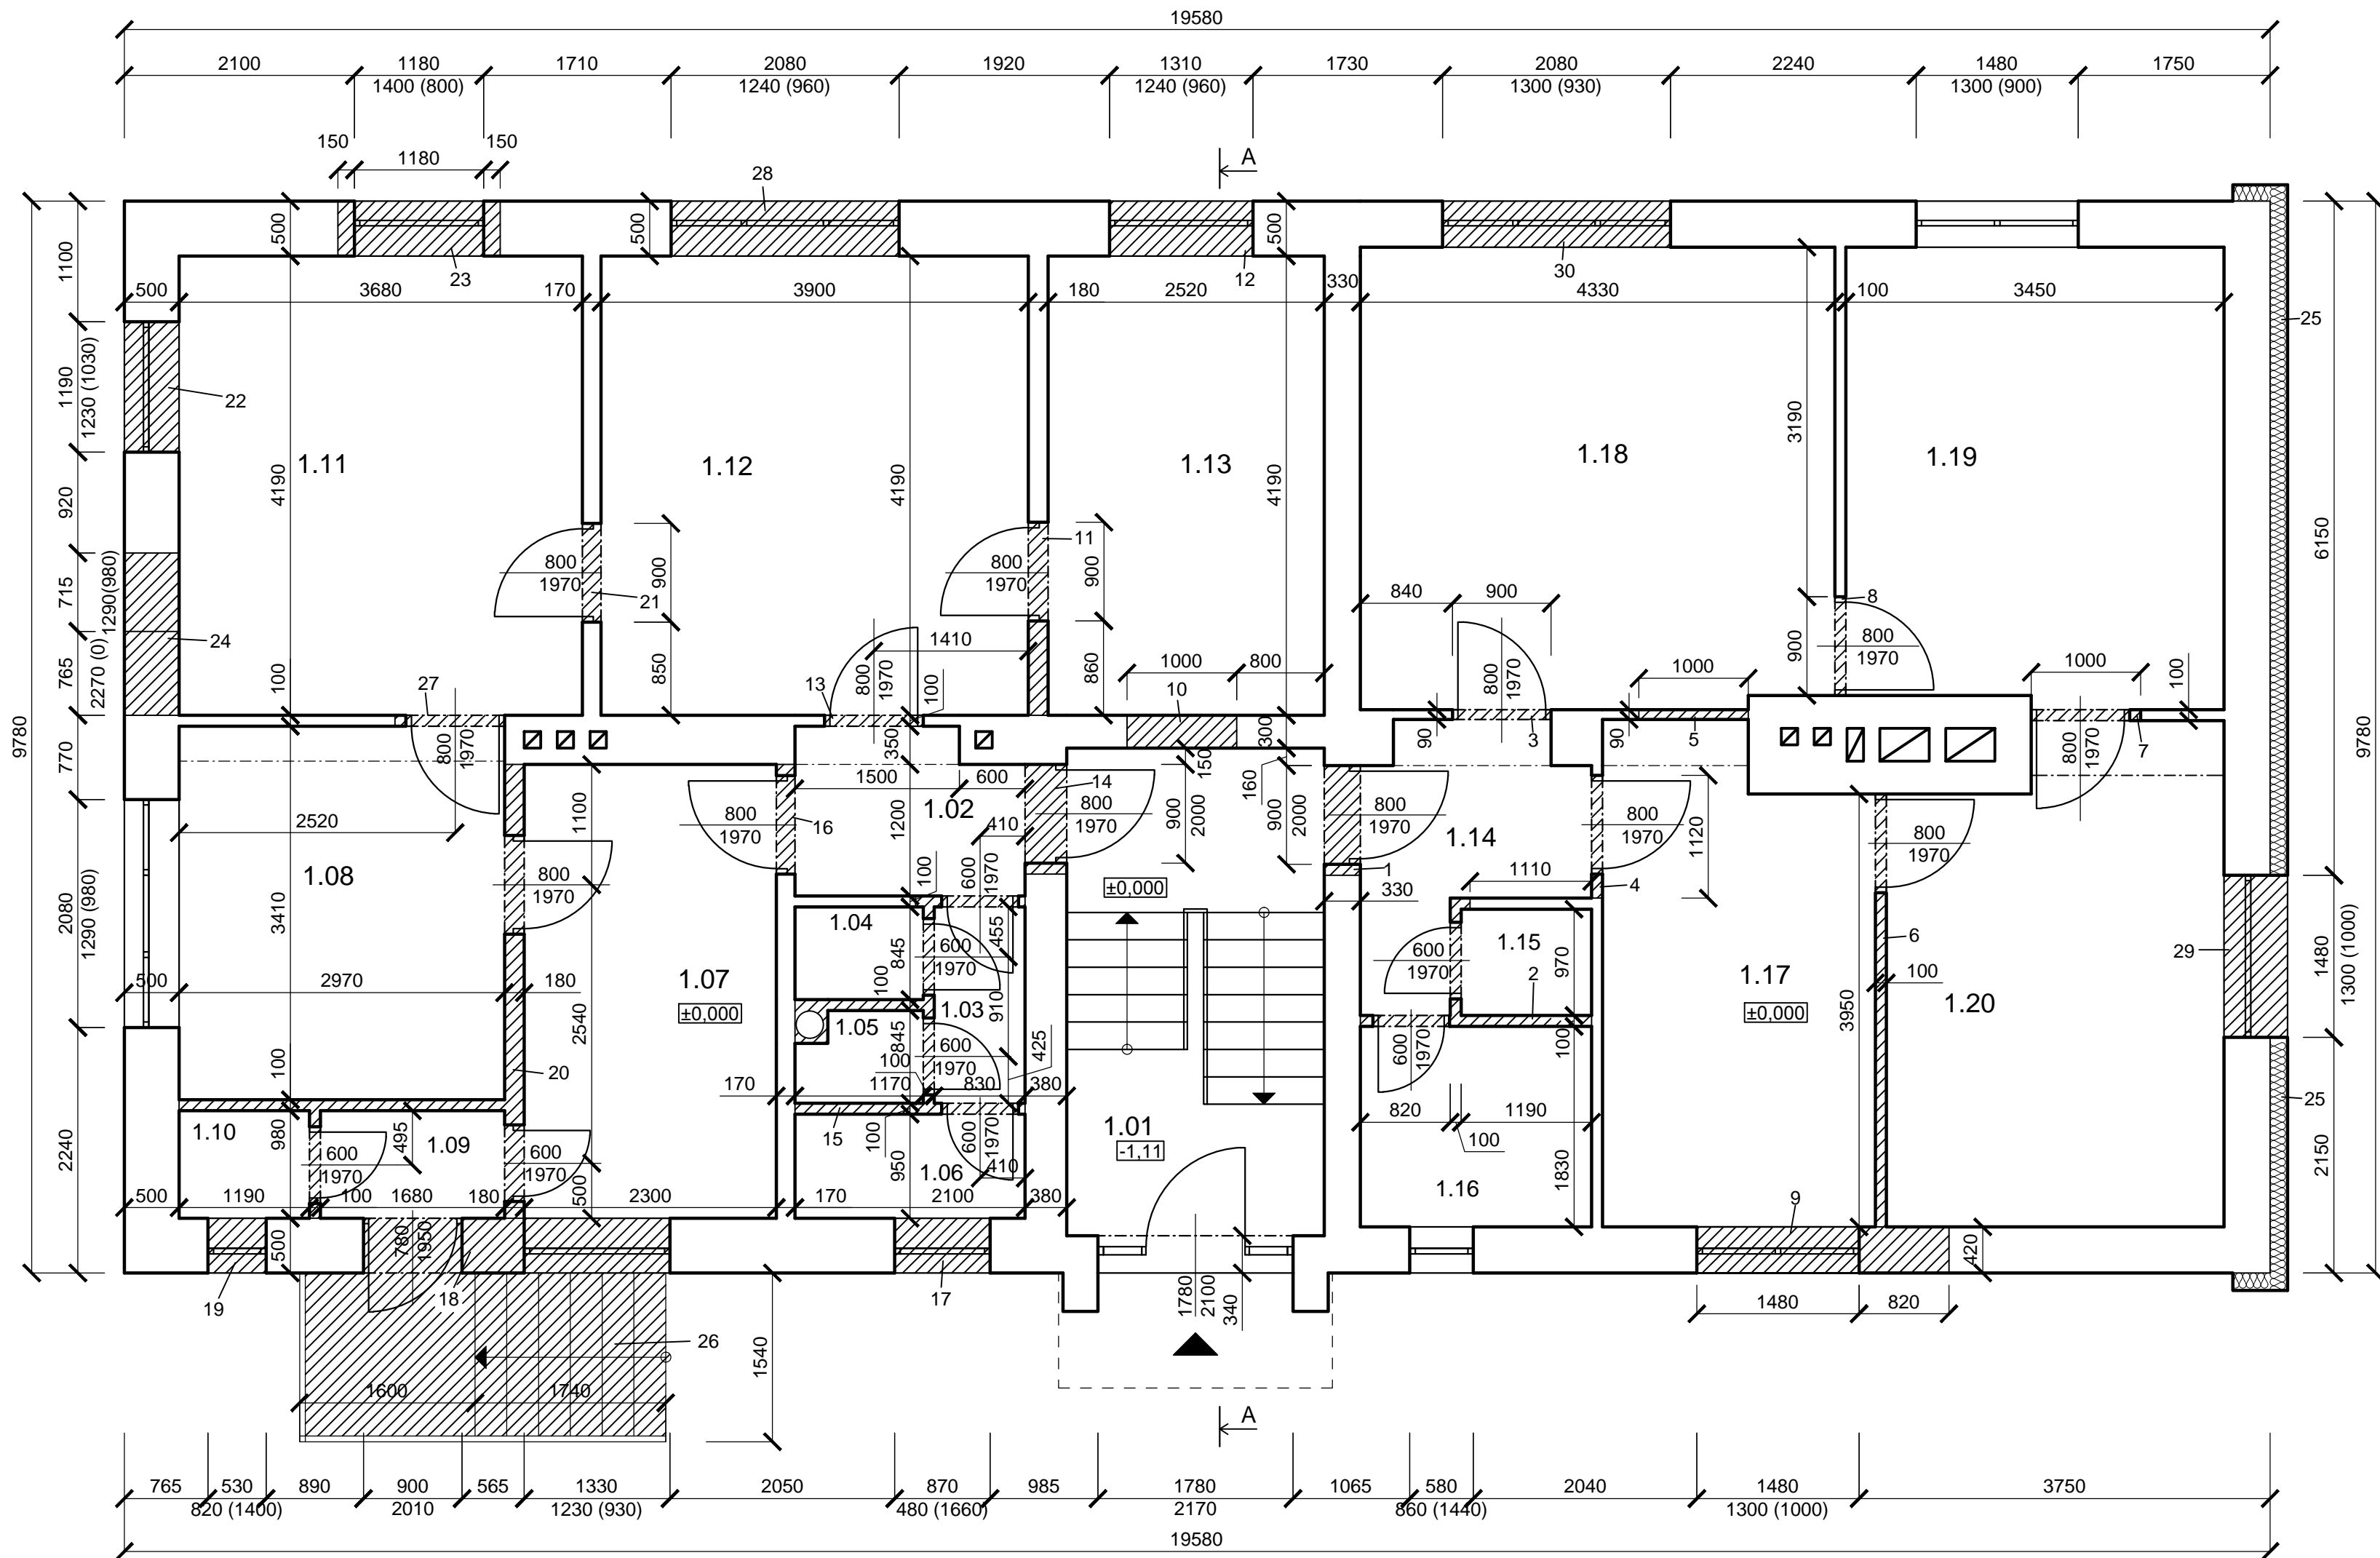

POZNÁMKA

- 1 - DEMONTÁŽ STÁVAJÍCÍCH DVEŘÍ VČETNĚ ZÁRUBNĚ A PŘEKladu PRO ROZŠÍŘENÍ OTVORU O 100mm A NÁSLEDNĚ OSAZENÍ PŘEKladu A DVEŘÍ, TL. ZDI 330mm.
- 2 - DEMONTÁŽ STÁVAJÍCÍCH DVEŘÍ VČETNĚ ZÁRUBNĚ A NÁSLEDNĚ VYBOURÁNÍ PŘÍČEK, TLOUŠŤKA ZDI JE 100mm.
- 3 - DEMONTÁŽ STÁVAJÍCÍCH DVEŘÍ PRO NÁSLEDNĚ ZAZDĚNÍ OTVORU, TLOUŠŤKA ZDI JE 90mm.
- 4 - DEMONTÁŽ STÁVAJÍCÍCH DVEŘÍ VČETNĚ ZÁRUBNĚ A PŘEKladu PRO NÁSLEDNĚ ROZŠÍŘENÍ OTVORU O 220mm A OSAZENÍ NOVÝCH DVEŘÍ A PŘEKladu V TLOUŠŤCE ZDI 100mm.
- 5 - VYBOURÁNÍ OTVORU DO V.2250mm A Š.1000mm + KAPSY PRO ULOŽENÍ PŘEKladu, PRO NÁSLEDNĚ OSAZENÍ DVEŘÍ. TL. ZDI 90mm.
- 6 - DEMONTÁŽ STÁVAJÍCÍCH DVEŘÍ VČETNĚ ZÁRUBNÍ PRO NÁSLEDNĚ VYBOURÁNÍ PŘÍČKY TL.100mm OD NOSNÉ ČÁSTI PODLAHY PO NOSNOU KONSTRUKCI STROPU.
- 7 - 7 - DEMONTÁŽ STÁVAJÍCÍCH DVEŘÍ VČETNĚ ZÁRUBNĚ A PŘEKladu PRO NÁSLEDNĚ ROZŠÍŘENÍ OTVORU O 100mm A NÁSLEDNĚ OSAZENÍ NOVÝCH DVEŘÍ V TLOUŠŤCE ZDI 100mm.

- 8 - DEMONTÁŽ STÁVAJÍCÍCH DVEŘÍ VČETNĚ ZÁRUBNĚ PRO NÁSLEDNĚ ZAZDĚNÍ OTVORU V TLOUŠŤCE ZDI 100mm.
- 9 - DEMONTÁŽ STÁVAJÍCÍHO OKNA VČETNĚ PŘEKladu A ROZŠÍŘENÍ OTVORU O 820mm PRO NÁSLEDNĚ OSAZENÍ NOVÉHO OKNA VČETNĚ PŘEKladu V TL. ZDI 420mm.
- 10 - VYBOURÁNÍ OTVORU DO V.2250mm A Š.1000mm + KAPSY PRO ULOŽENÍ PŘEKladu, PRO NÁSLEDNĚ OSAZENÍ DVEŘÍ. TL. ZDI 300mm.
- 11 - DEMONTÁŽ STÁVAJÍCÍCH DVEŘÍ VČETNĚ ZÁRUBNÍ A PŘEKladu PRO NÁSLEDNÝ POSUN DVEŘÍ O 860mm V TL. ZDI 180mm.
- 12 - DEMONTÁŽ STÁVAJÍCÍHO OKNA PRO NÁSLEDNĚ ZÚŽENÍ OTVORU A OSAZENÍ NOVÉHO OKNA V TL. ZDI 500mm.
- 13 - DEMONTÁŽ STÁVAJÍCÍCH DVEŘÍ PRO NÁSLEDNĚ ZAZDĚNÍ OTVORU.TL. ZDI 100mm.
- 14 - DEMONTÁŽ STÁVAJÍCÍCH DVEŘÍ VČETNĚ ZÁRUBNĚ A PŘEKladu PRO ROZŠÍŘENÍ OTVORU O 100mm A NÁSLEDNĚ OSAZENÍ PŘEKladu A DVEŘÍ, TL. ZDI 380mm.
- 15 - DEMONTÁŽ STÁVAJÍCÍCH DVEŘÍ VČETNĚ ZÁRUBNĚ A PŘEKladu PRO NÁSLEDNĚ VYBOURÁNÍ PŘÍČEK. TL ZDI 100mm.
- 16 - DEMONTÁŽ STÁVAJÍCÍCH DVEŘÍ VČETNĚ ZÁRUBNĚ A PŘEKladu PRO ROZŠÍŘENÍ OTVORU O 100mm A NÁSLEDNĚ OSAZENÍ NOVÝCH DVEŘÍ A PŘEKladu, TL. ZDI 170mm.

POZNÁMKA

- 17 - DEMONTÁŽ STÁVAJÍCÍHO OKNA PRO NÁSLEDNĚ ZÚŽENÍ OTVORU A OSAZENÍ NOVÉHO OKNA V TL. ZDI 500mm.
- 18 - DEMONTÁŽ STÁVAJÍCÍCH DVEŘÍ A OKNA A JEJICH PŘEKladů, VYBOURÁNÍ ZDI MEZI NIMI PRO NÁSLEDNĚ SROVNÁNÍ PARAPETU DVEŘNÍHO OTVORU S OKENNÍM OTVOREM A OSAZENÍ NOVÉHO OKNA VČETNĚ PŘEKladu. TL ZDI 500mm.
- 19 - DEMONTÁŽ STÁVAJÍCÍHO OKNA PRO NÁSLEDNĚ ZAZDĚNÍ OTVORU V TL. ZDI 500mm.
- 20 - DEMONTÁŽ STÁVAJÍCÍCH DVEŘÍ VČETNĚ ZÁRUBNĚ A PŘEKladu PRO NÁSLEDNĚ VYBOURÁNÍ PŘÍČEK. TL ZDI 100 A 180mm.
- 21 - DEMONTÁŽ STÁVAJÍCÍCH DVEŘÍ PRO NÁSLEDNĚ ZAZDĚNÍ OTVORU.TL. ZDI 170mm.
- 22 - DEMONTÁŽ STÁVAJÍCÍHO OKNA PRO NÁSLEDNĚ ZAZDĚNÍ OTVORU.TL. ZDI 500mm.
- 23 - DEMONTÁŽ STÁVAJÍCÍHO OKNA A PŘEKladu PRO NÁSLEDNĚ ROZŠÍŘENÍ OTVORU O 150mm NA KAŽDOU STRANU PRO OSAZENÍ NOVÉHO OKNA VČETNĚ PŘEKladu.TL. ZDI 500mm.
- 24 - VYBOURÁNÍ OTVORU PRO OSAZENÍ OKNA A FRANCOUZSKÉHO OKNA VČETNĚ PŘEKladu.TL. ZDI 500mm.
- 25 - ODSTRANĚNÍ STÁVAJÍCÍ TEPELNÉ IZOLACE.
- 26 - ODSTRANĚNÍ STÁVAJÍCÍHO VENKOVNÍHO SCHODIŠTĚ.
- 27 - DEMONTÁŽ STÁVAJÍCÍCH DVEŘÍ VČETNĚ ZÁRUBNĚ A PŘEKladu PRO ROZŠÍŘENÍ OTVORU O 100mm A NÁSLEDNĚ OSAZENÍ NOVÝCH DVEŘÍ A PŘEKladu, TL. ZDI 100mm.
- 28 - DEMONTÁŽ STÁVAJÍCÍHO OKNA A NÁSLEDNĚ PŘİBOURÁNÍ PARAPETU O 60mm PRO OSAZENÍ NOVÉHO OKNA
- 29 - DEMONTÁŽ STÁVAJÍCÍHO OKNA A NÁSLEDNĚ PŘİBOURÁNÍ PARAPETU A SNÍŽENÍ ÚROVNĚ NADPRAŽÍ O 100mm PRO OSAZENÍ NOVÉHO OKNA
- 30 - DEMONTÁŽ STÁVAJÍCÍHO OKNA A NÁSLEDNĚ PŘİBOURÁNÍ PARAPETU O 30mm PRO OSAZENÍ NOVÉHO OKNA

LEGENDA MATERIÁLU

- STÁVAJÍCÍ NOSNÉ I NENOSNÉ ZDİVO Z CIHEL PLNÝCH 140x290x65mm NA MVC
- BOURANÉ KONSTRUKCE



JTSK	±0,000 =	© ROMANA MALIŠ BÍLKOVÁ 2015	
This drawing specification is our property for which we reserve all rights, including those relating to patents or registered designs. It must not be reproduced or used therwise or available to any third party without our prior permission in writing.			
datum :	změna :	zakreslil :	index :
romana_mališ_bílková			RMB ^Δ
Trojanovice 32 744 01 tel. 777201 918			
architekt: Ing.arch. Romana Bílková	kontroloval :	Ing.arch. Romana Bílková	
kreslil: Filip Hromádka	odp. projektant :		
akce :	REKONSTRUKCE A ZMĚNA UŽÍVÁNÍ NA BYTOVÝ DŮM k.ú. Hodslavice, parc.č. 1334		
investor :	Obec Hodslavice, č.p.211, 742 71 Hodslavice		IČO :
stupeň :	SP a ÚŘ	archivní číslo :	archivní index :
měřítko :	1:50	formát :	datum :
obsah :	PŮDORYS 1.N.P.(bourací práce)		
číslo kopie :			číslo výkresu :
			5