


PŮDORYS 1.N.P. (navrhovaný stav)

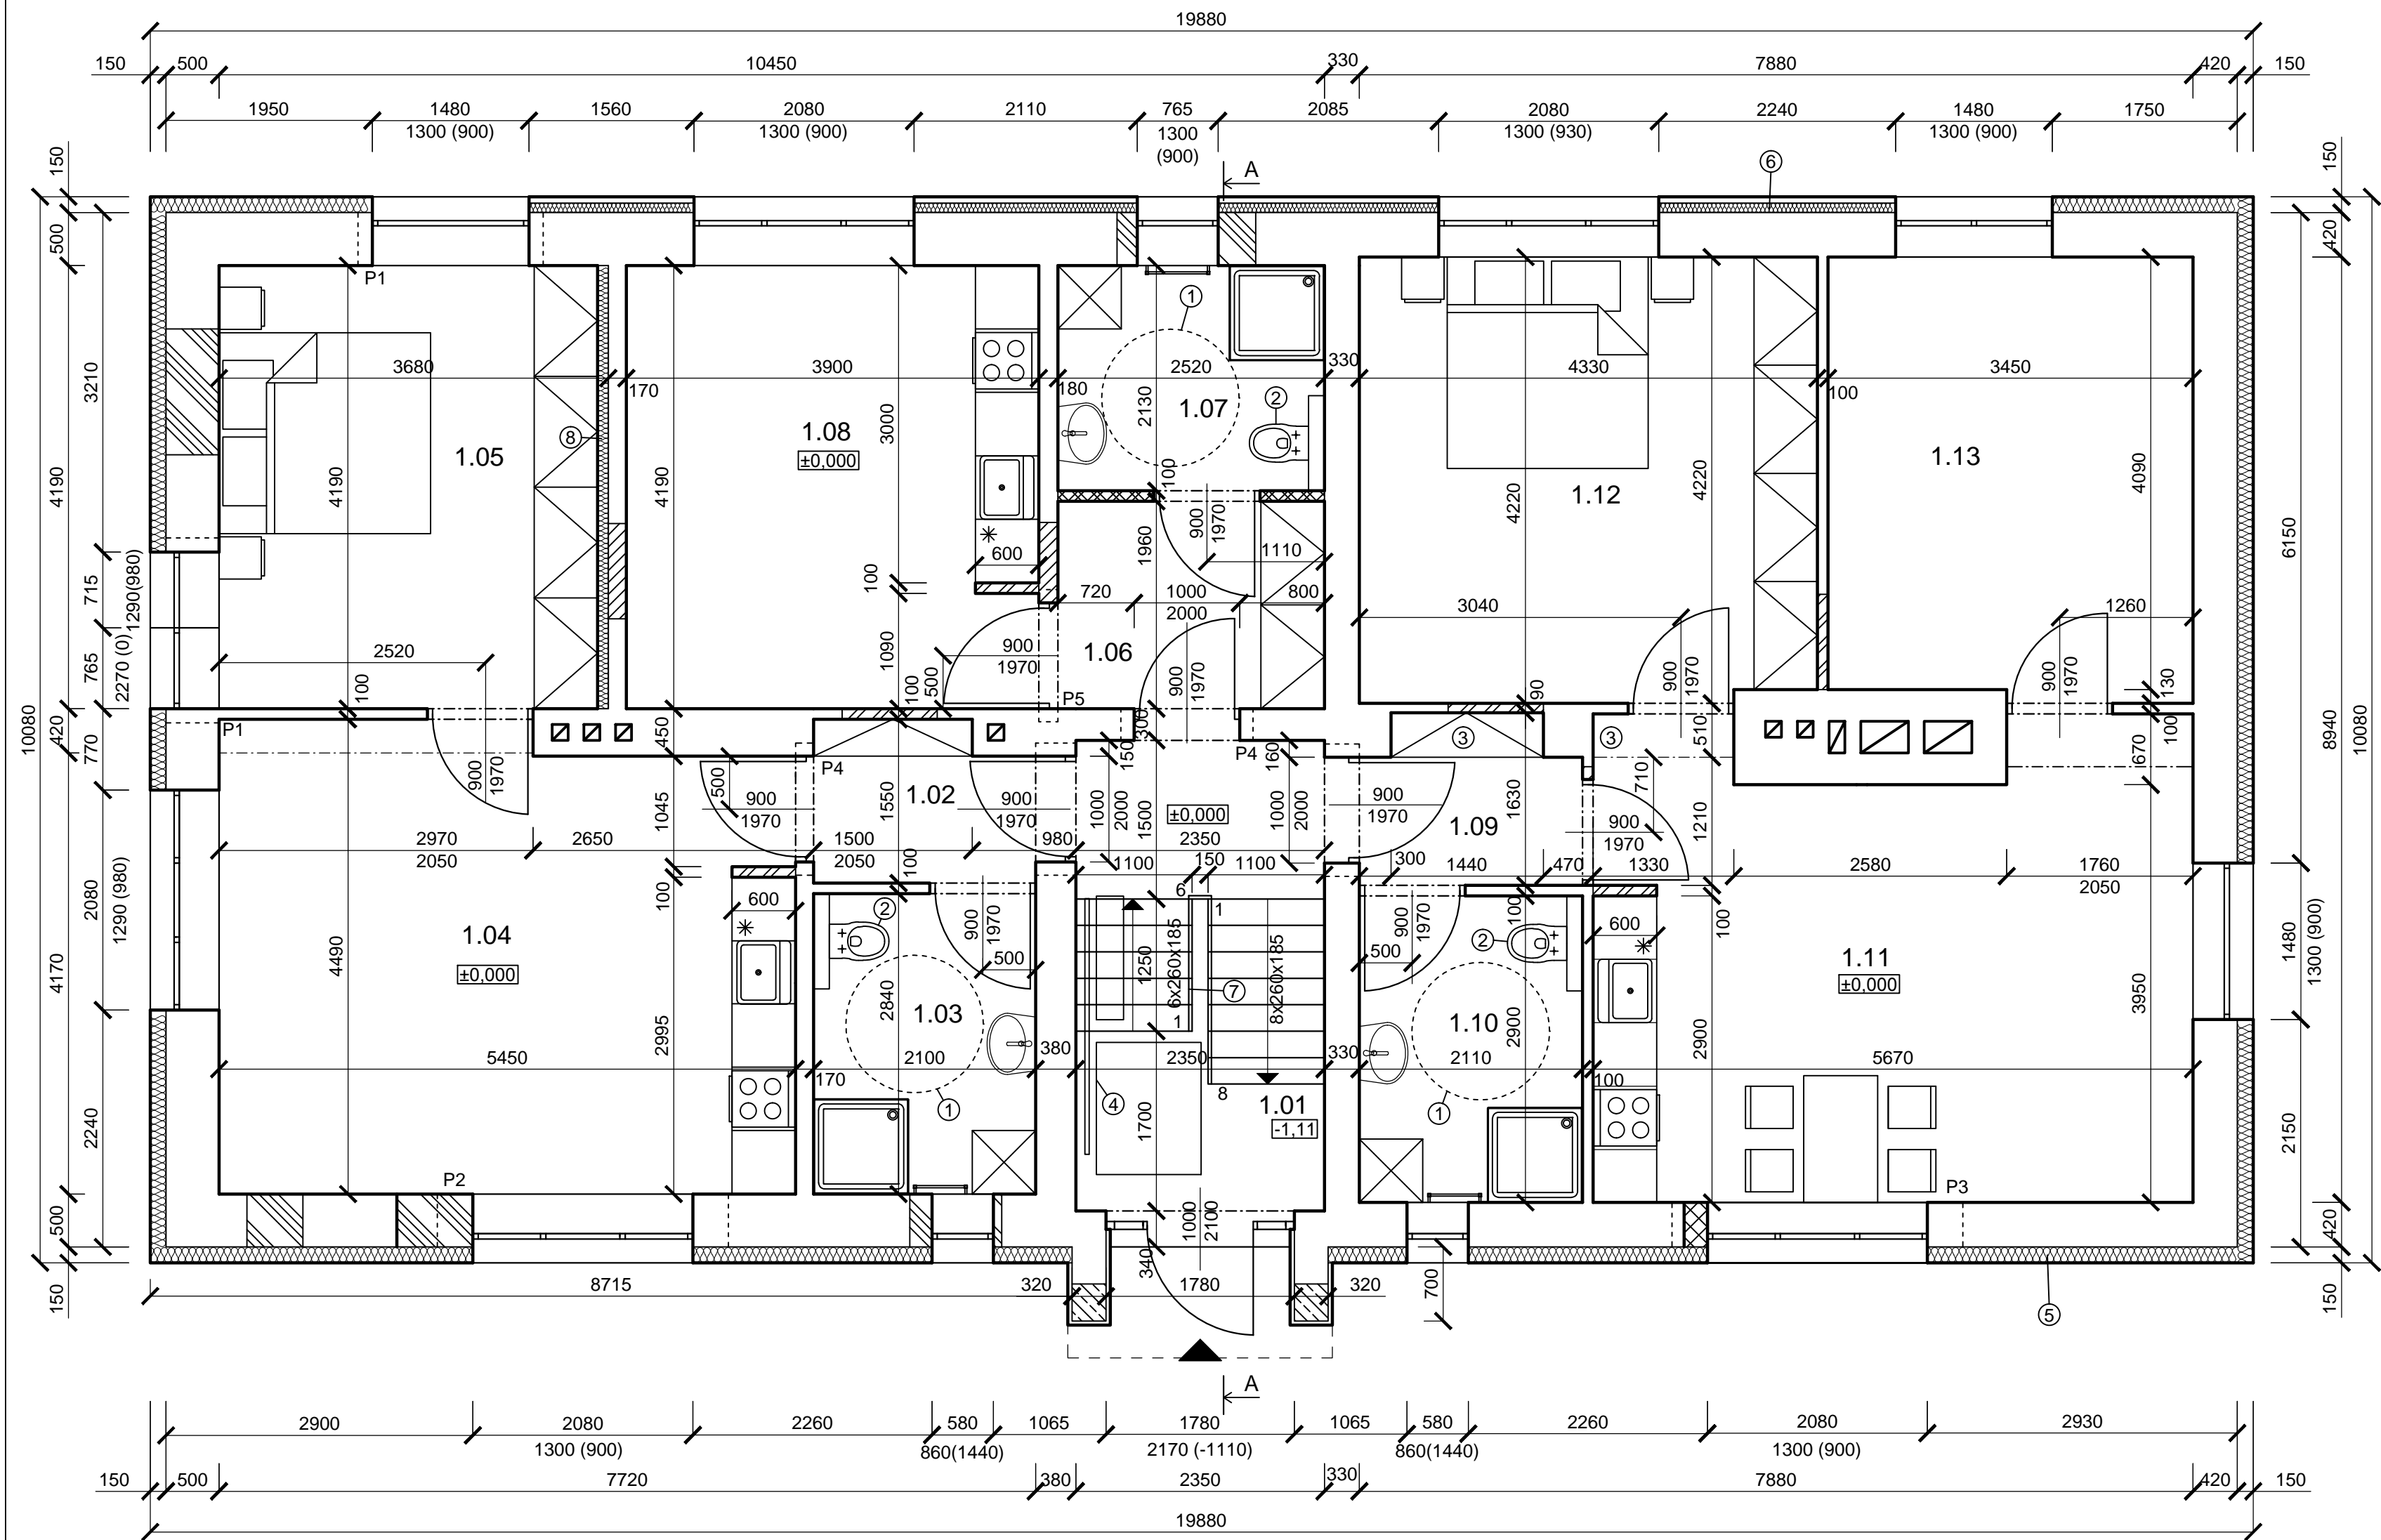

LEGENDA MATERIÁLU

- STÁVAJÍCÍ NOSNÉ I NENOSNÉ ZDIVO Z CIHEL PLNÝCH 140x290x65mm NA MVC + OMÍTKA
- NAVRHOVANÉ NENOSNÉ ZDIVO TL.150mm Z TVÁRNIC YTONG NA MALTU YTONG + OMÍTKA
- NAVRHOVANÉ NENOSNÉ ZDIVO TL.75mm Z TVÁRNIC YTONG NA MALTU YTONG + OMÍTKA

- NAVRHOVANÉ NOSNÉ ZDIVO TL.300mm Z TVÁRNIC YTONG NA MALTU YTONG + OMÍTKA
- NAVRHOVANÉ NOSNÉ ZDIVO TL.400mm Z TVÁRNIC YTONG NA MALTU YTONG + OMÍTKA
- NAVRHOVANÉ NOSNÉ ZDIVO TL.450mm Z TVÁRNIC YTONG NA MALTU YTONG + OMÍTKA
- NAVRHOVANÁ NENOSNÁ SDK PŘÍČKA TL.100mm Z PROFILŮ CW75 A 2xSDK DESKY TL.12,5mm

POZNÁMKA

- ZATEPLENÍ FASÁDY - 140mm EPS 70F, V MÍSTĚ DŘEVĚNÉHO OBKladu NA FASÁDĚ BUDE TL. IZOLACE 80mm
- FASÁDA BUDE OPATŘENA ZATEPLENÍM 80mm EPS 70F A DŘEVĚNÝM OBKladEM ZE SIBÍŘSKÉHO MODŘÍNU TL. 60mm
- BUDE NAVRŽENO NOVÉ ZÁBRADLÍ SVOU KONSTRUKCÍ UMOŽŇUJÍCÍ PRŮJEZD ŠÍKMÉ SCHODIŠŤOVÉ PLOŠINY
- ZVUKOVÁ IZOLACE S SDK OBKladEM NA PROFIL CW75 PODLOŽENÝM IZOLAČNÍ PÁSKOU A S VYPLNĚNÍM ZVUKOVOU IZOLACÍ Z MINERÁLNÍ VATY O TL.75mm

LEGENDA MÍSTNOSTÍ

OZN.	MÍSTNOST	m²	S.V. (mm)
1.01	ZÁDVEŘÍ, SCHODIŠTĚ	10,46	2380
BYTOVÁ JEDNOTKA Č.1			
1.02	CHODBA	3,05	2580
1.03	KOUPELNA + WC	6,06	2580
1.04	OBÝVACÍ POKOJ + KUCHYŇ	23,71	2600
1.05	LOŽNICE	15,52	2580
BYTOVÁ JEDNOTKA Č.2			
1.06	CHODBA	5,09	2580
1.07	KOUPELNA + WC	5,47	2580
1.08	POKOJ + KUCHYŇ	16,46	2580
BYTOVÁ JEDNOTKA Č.3			
1.09	CHODBA	3,16	2580
1.10	KOUPELNA + WC	6,22	2580
1.11	OBÝVACÍ POKOJ + KUCHYŇ	24,51	2580
1.12	LOŽNICE	18,17	2580
1.13	POKOJ	14,34	2580

POZNÁMKA

- NAZNAČENÍ MANIPULAČNÍHO PROSTORU PRO INVALIDNÍ VOZÍK (Ø1500mm)
- GEBERIT - ZÁVĚSNÉ WC NOVA PRO BEZ BARIER KLOZET S NÁDRŽÍ DUOFIX, SIGMA 12 cm (KOLEM NÁDRŽE PROVEDENA DOZDÍVKA tl. 150 mm DÉLKY 900mm A VÝŠKY 1200mm)
- VÝŠKA VÝKLENKU JE 2050mm.
- NAVRŽENÁ SCHODIŠŤOVÁ RAMPA, VIZ. VÝKRES Č.15 - PŘÍLOHA Č.1 - ŠÍKMÁ SCHODIŠŤOVÁ PLOŠINA

JTSK	±0,000 =	© ROMANA MALÍŠ BÍLKOVÁ 2015	
This drawing specification is our property for which we reserve all rights, including those relating to patents or registered designs. It must not be reproduced or used otherwise or available to any third party without our prior permission in writing.			
datum :	změna :	zakreslil :	index :
romana_mališ_bílková			
Trojanovice 32 744 01 tel. 777201 918			RMB ^{BA}
architekt: Ing.arch. Romana Bílková	kontroloval :	Ing.arch. Romana Bílková	
kreslil: Filip Hromádka	odp. projektant :		
akce :	REKONSTRUKCE A ZMĚNA UŽÍVÁNÍ NA BYTOVÝ DŮM k.ú. Hodslavice, parc.č. 1334		
investor :	Obec Hodslavice, č.p.211, 742 71 Hodslavice		IČO :
stupeň :	SP a ÚŘ	archivní číslo :	archivní index : SP a ÚŘ
měřítko :	1:50	formát :	A2 datum :
obsah :	PŮDORYS 1.N.P.(navrhovaný stav)		
číslo kopie :			číslo výkresu : 6