


PŮDORYS 2.N.P. (stávající stav)

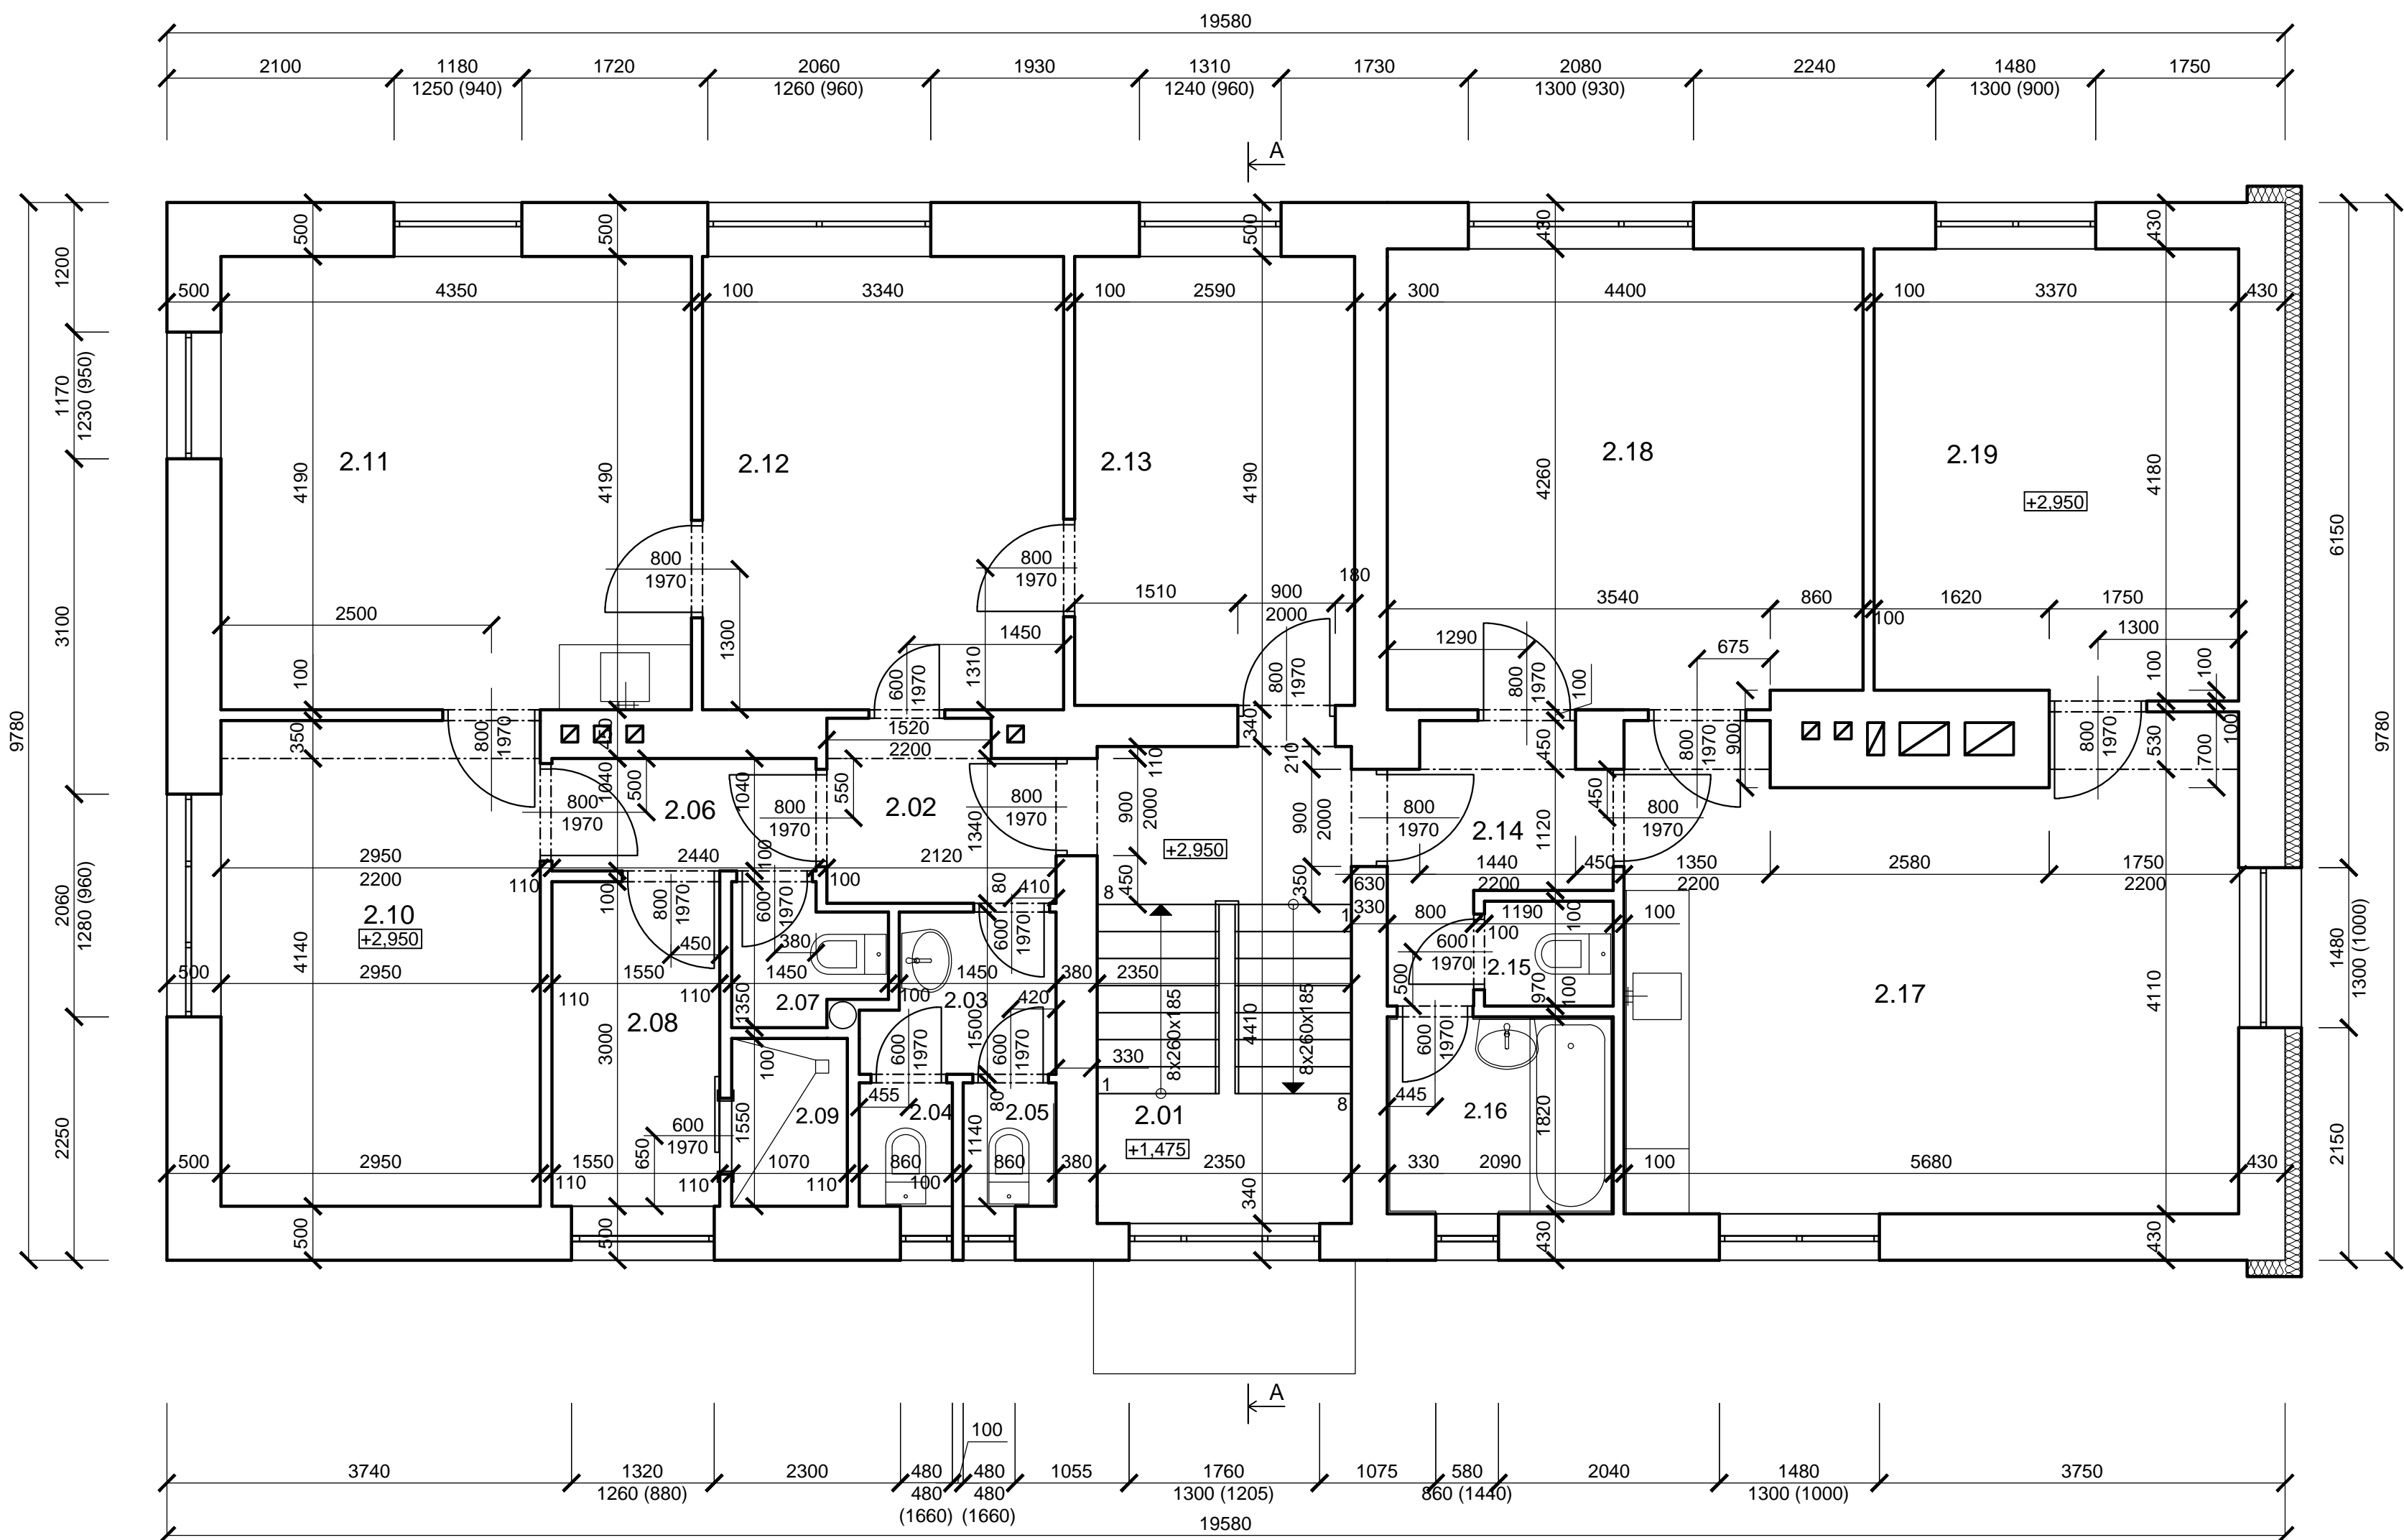

LEGENDA MÍSTNOSTÍ

OZN.	MÍSTNOST	m²	S.V.(mm)
2.01	SCHODIŠTĚ	10,46	2380
2.02	CHODBA	3,40	2560
2.03	PŘEDSÍŇ WC	2,40	2560
2.04	WC - MUŽI	0,98	2560
2.05	WC - ŽENY	0,98	2560
2.06	CHODBA	2,54	2560
2.07	WC - PERSONÁL	1,62	2560
2.08	ŠATNA	4,65	2560
2.09	SPRCHA	1,66	2560
2.10	OŠETŘOVNA	13,25	2590
2.11	ORDINACE	18,23	2580
2.12	ZDRAVOTNÍ SESTRA	16,34	2590
2.13	ČEKÁRNA	10,68	2590
BYTOVÁ JEDNOTKA Č.2			
2.14	CHODBA	3,84	2580
2.15	WC	1,15	2580
2.16	KOUPELNA	3,80	2580
2.17	KUCHYŇ	24,44	2580
2.18	OBÝVACÍ POKOJ	18,60	2580
2.19	POKOJ	13,92	2570



JTSK		±0,000 =		© ROMANA MALIŠ BÍLKOVÁ 2015	
This drawing specification is our property for which we reserve all rights, including those relating to patents or registered designs. It must not be reproduced or used otherwise or available to any third party without our prior permission in writing.					
<div></div>					
<div></div>					
<div></div>					
<div></div>					
<div></div>					
datum :		změna :		zakreslil :	
				index :	
romana_mališ_bílková				<div>Trojanovice 32 744 01 tel. 777201 918</div> <div>RMB</div>	
architekt: Ing.arch. Romana Bílková		kontroloval :		Ing.arch. Romana Bílková	
kreslil: Filip Hromádka		odp. projektant :			
akce :		REKONSTRUKCE A ZMĚNA UŽÍVÁNÍ NA BYTOVÝ DŮM k.ú. Hodslavice, parc.č. 1334			
investor :		Obec Hodslavice, č.p.211, 742 71 Hodslavice			iČO :
stupeň :		SP a ÚŘ	archivní číslo :	archivní index :	SP a ÚŘ
měřítko :		1:50	formát :	A2	datum :
obsah :		PŮDORYS 2.N.P.(stávající stav)			
číslo kopie :		číslo výkresu : 7			