


PŮDORYS 2.N.P. (navrhovaný stav)

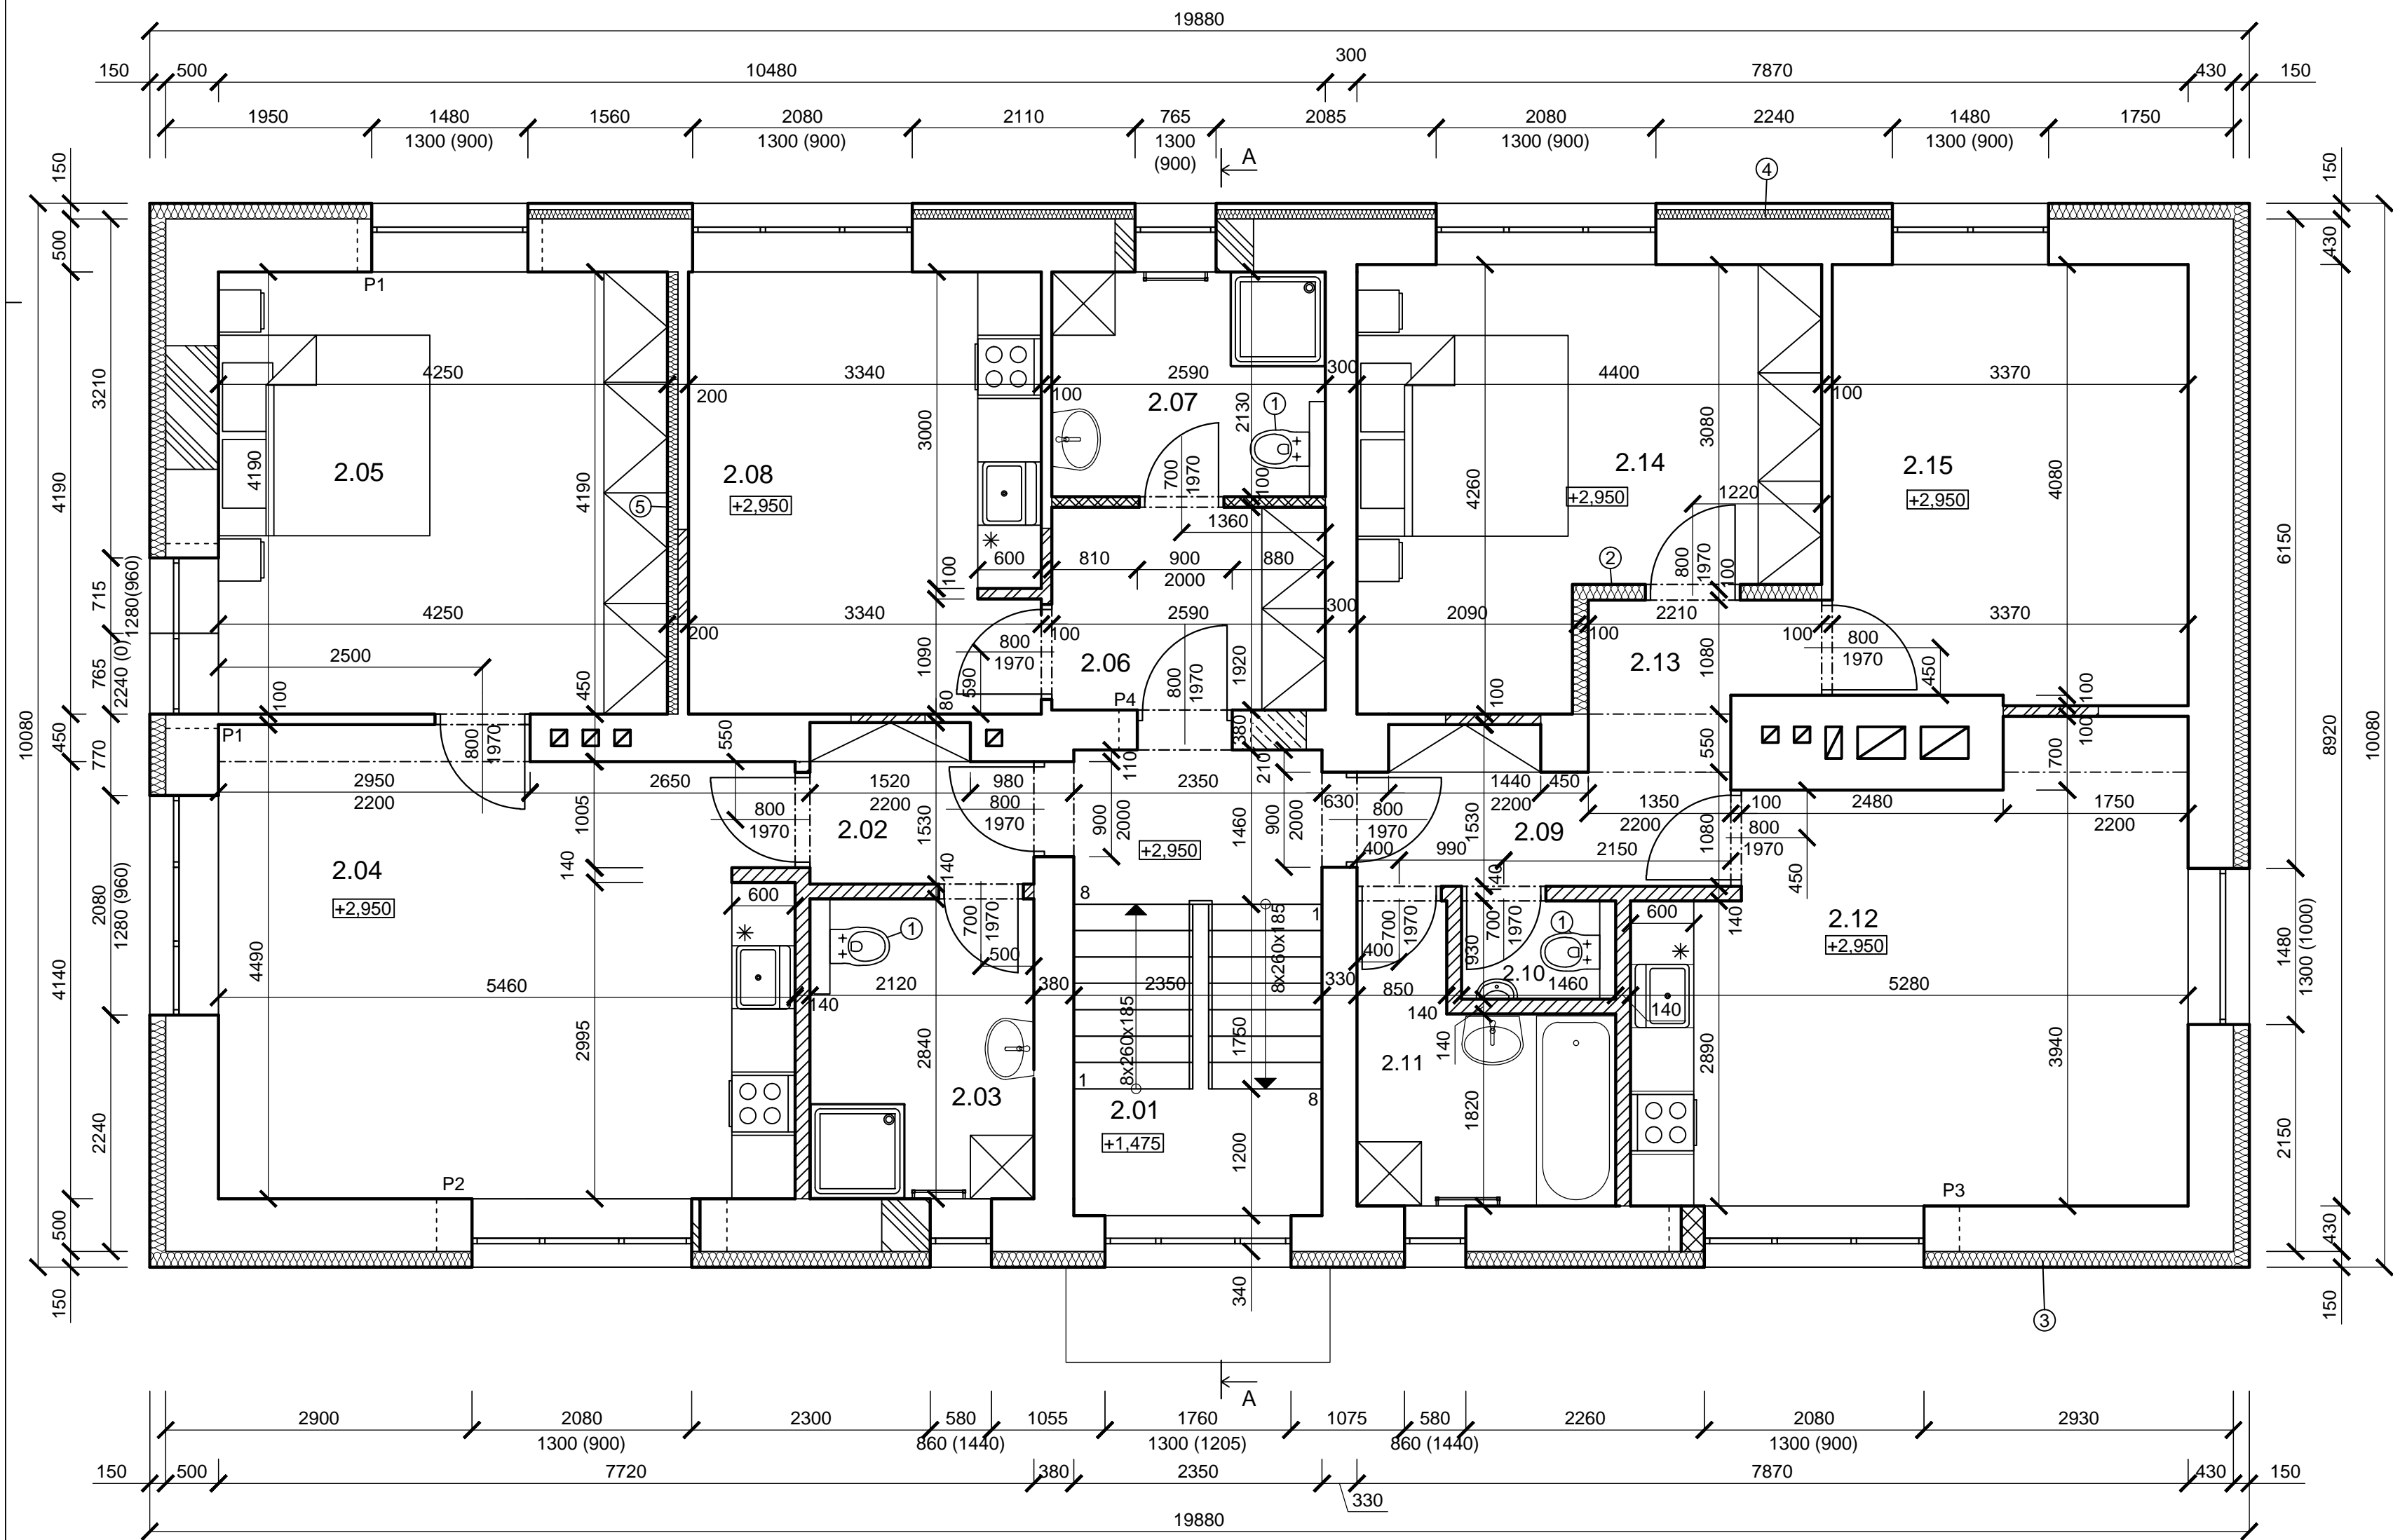

LEGENDA MATERIÁLU

	STÁVAJÍCÍ NOSNÉ I NENOSNÉ ZDIVO Z CIHEL PLNÝCH 140x290x65mm NA MVC		NAVRHOVANÉ NOSNÉ ZDIVO TL.300mm Z TVÁRNIC YTONG NA MALTU YTONG + OMÍTKY
	NAVRHOVANÉ NENOSNÉ ZDIVO TL.100mm Z TVÁRNIC YTONG NA MALTU YTONG		NAVRHOVANÉ NOSNÉ ZDIVO TL.400mm Z TVÁRNIC YTONG NA MALTU YTONG + OMÍTKY
	NAVRHOVANÉ NENOSNÉ ZDIVO TL.75mm Z TVÁRNIC YTONG NA MALTU YTONG + OMÍTKY		NAVRHOVANÉ NOSNÉ ZDIVO TL.450mm Z TVÁRNIC YTONG NA MALTU YTONG + OMÍTKY
			NAVRHOVANÁ NENOSNÁ SDK PŘÍČKA TL.100mm Z PROFILŮ CW75 A 2xSDK DESKY TL.12,5mm

POZNÁMKA

- ③ ZATEPLENÍ FASÁDY - 140mm EPS 70F, V MÍSTĚ DŘEVĚNÉHO OBKLADU NA FASÁDĚ BUDE TL. IZOLACE 80mm
- ④ FASÁDA BUDE OPATŘENA ZATEPLENÍM 80mm EPS 70F A DŘEVĚNÝM OBKLADEM ZE SIBÍŘSKÉHO MODŘINU TL. 60mm
- ⑤ ZVUKOVÁ IZOLACE S SDK OBKLADEM NA PROFIL CW75 PODLOŽENÝM IZOLAČNÍ PÁSKOU A S VYPLNĚNÍM ZVUKOVOU IZOLACÍ Z MINERÁLNÍ VATY O TL.75mm

LEGENDA MÍSTNOSTÍ

OZN.	MÍSTNOST	m²	S.V.(mm)
2.01	SCHODIŠTĚ	10,46	2380
BYTOVÁ JEDNOTKA Č.4			
2.02	CHODBA	3,11	2590
2.03	KOUPELNA + WC	6,10	2590
2.04	OBÝVACÍ POKOJ + KUCHYŇ	23,83	2590
2.05	LOŽNICE	18,32	2590
BYTOVÁ JEDNOTKA Č.5			
2.06	CHODBA	4,97	2590
2.07	KOUPELNA + WC	5,60	2590
2.08	POKOJ + KUCHYŇ	14,03	2590
BYTOVÁ JEDNOTKA Č.6			
2.09	CHODBA	2,99	2580
2.10	WC	1,22	2580
2.11	KOUPELNA	4,74	2580
2.12	OBÝVACÍ POKOJ + KUCHYŇ	23,86	2580
2.13	CHODBA	2,98	2580
2.14	LOŽNICE	16,11	2580
2.15	POKOJ	14,02	2570

POZNÁMKA

- ① GEBERIT - ZÁVĚSNÉ WC LYRA PLUS KLOZET S NÁDRŽÍ DUOFIX, SIGMA 12 cm (KOLEM NÁDRŽE PROVEDENA DOZDÍVKA tl. 150 mm DÉLKY 900mm A VÝŠKY 1200mm)
- ② NAVRHOVANÁ NENOSNÁ SDK PŘÍČKA TL.150mm Z PROFILŮ CW125 A 2xSDK DESKY TL.12,5mm SE ZVUKOVOU IZOLACÍ

JTSK	±0,000 =		© ROMANA MALIŠ BÍLKOVÁ 2015	
This drawing specification is our property for which we reserve all rights, including those relating to patents or registered designs. It must not be reproduced or used therwise or available to any third party without our prior permission in writing.				
datum :	změna :	zakreslil :	index :	
romana_mališ_bílková			Trojanovice 32 744 01 tel. 777201 918	
			RMB [△]	
architekt: Ing.arch. Romana Bílková	kontroloval :	Ing.arch. Romana Bílková		
kreslil: Filip Hromádka	odp. projektant :			
akce :	REKONSTRUKCE A ZMĚNA UŽÍVÁNÍ NA BYTOVÝ DŮM k.ú. Hodslavice, parc.č. 1334			
investor :	Obec Hodslavice, č.p.211, 742 71 Hodslavice			iČO :
stupeň :	SP a ÚŘ	archivní číslo :	archivní index :	SP a ÚŘ
měřítko :	1:50	formát :	A2	datum :
obsah :	PŮDORYS 2.N.P.(navrhovaný stav)			
číslo kopie :				číslo výkresu : 9