


PŮDORYS 1.N.P. (bourací práce)

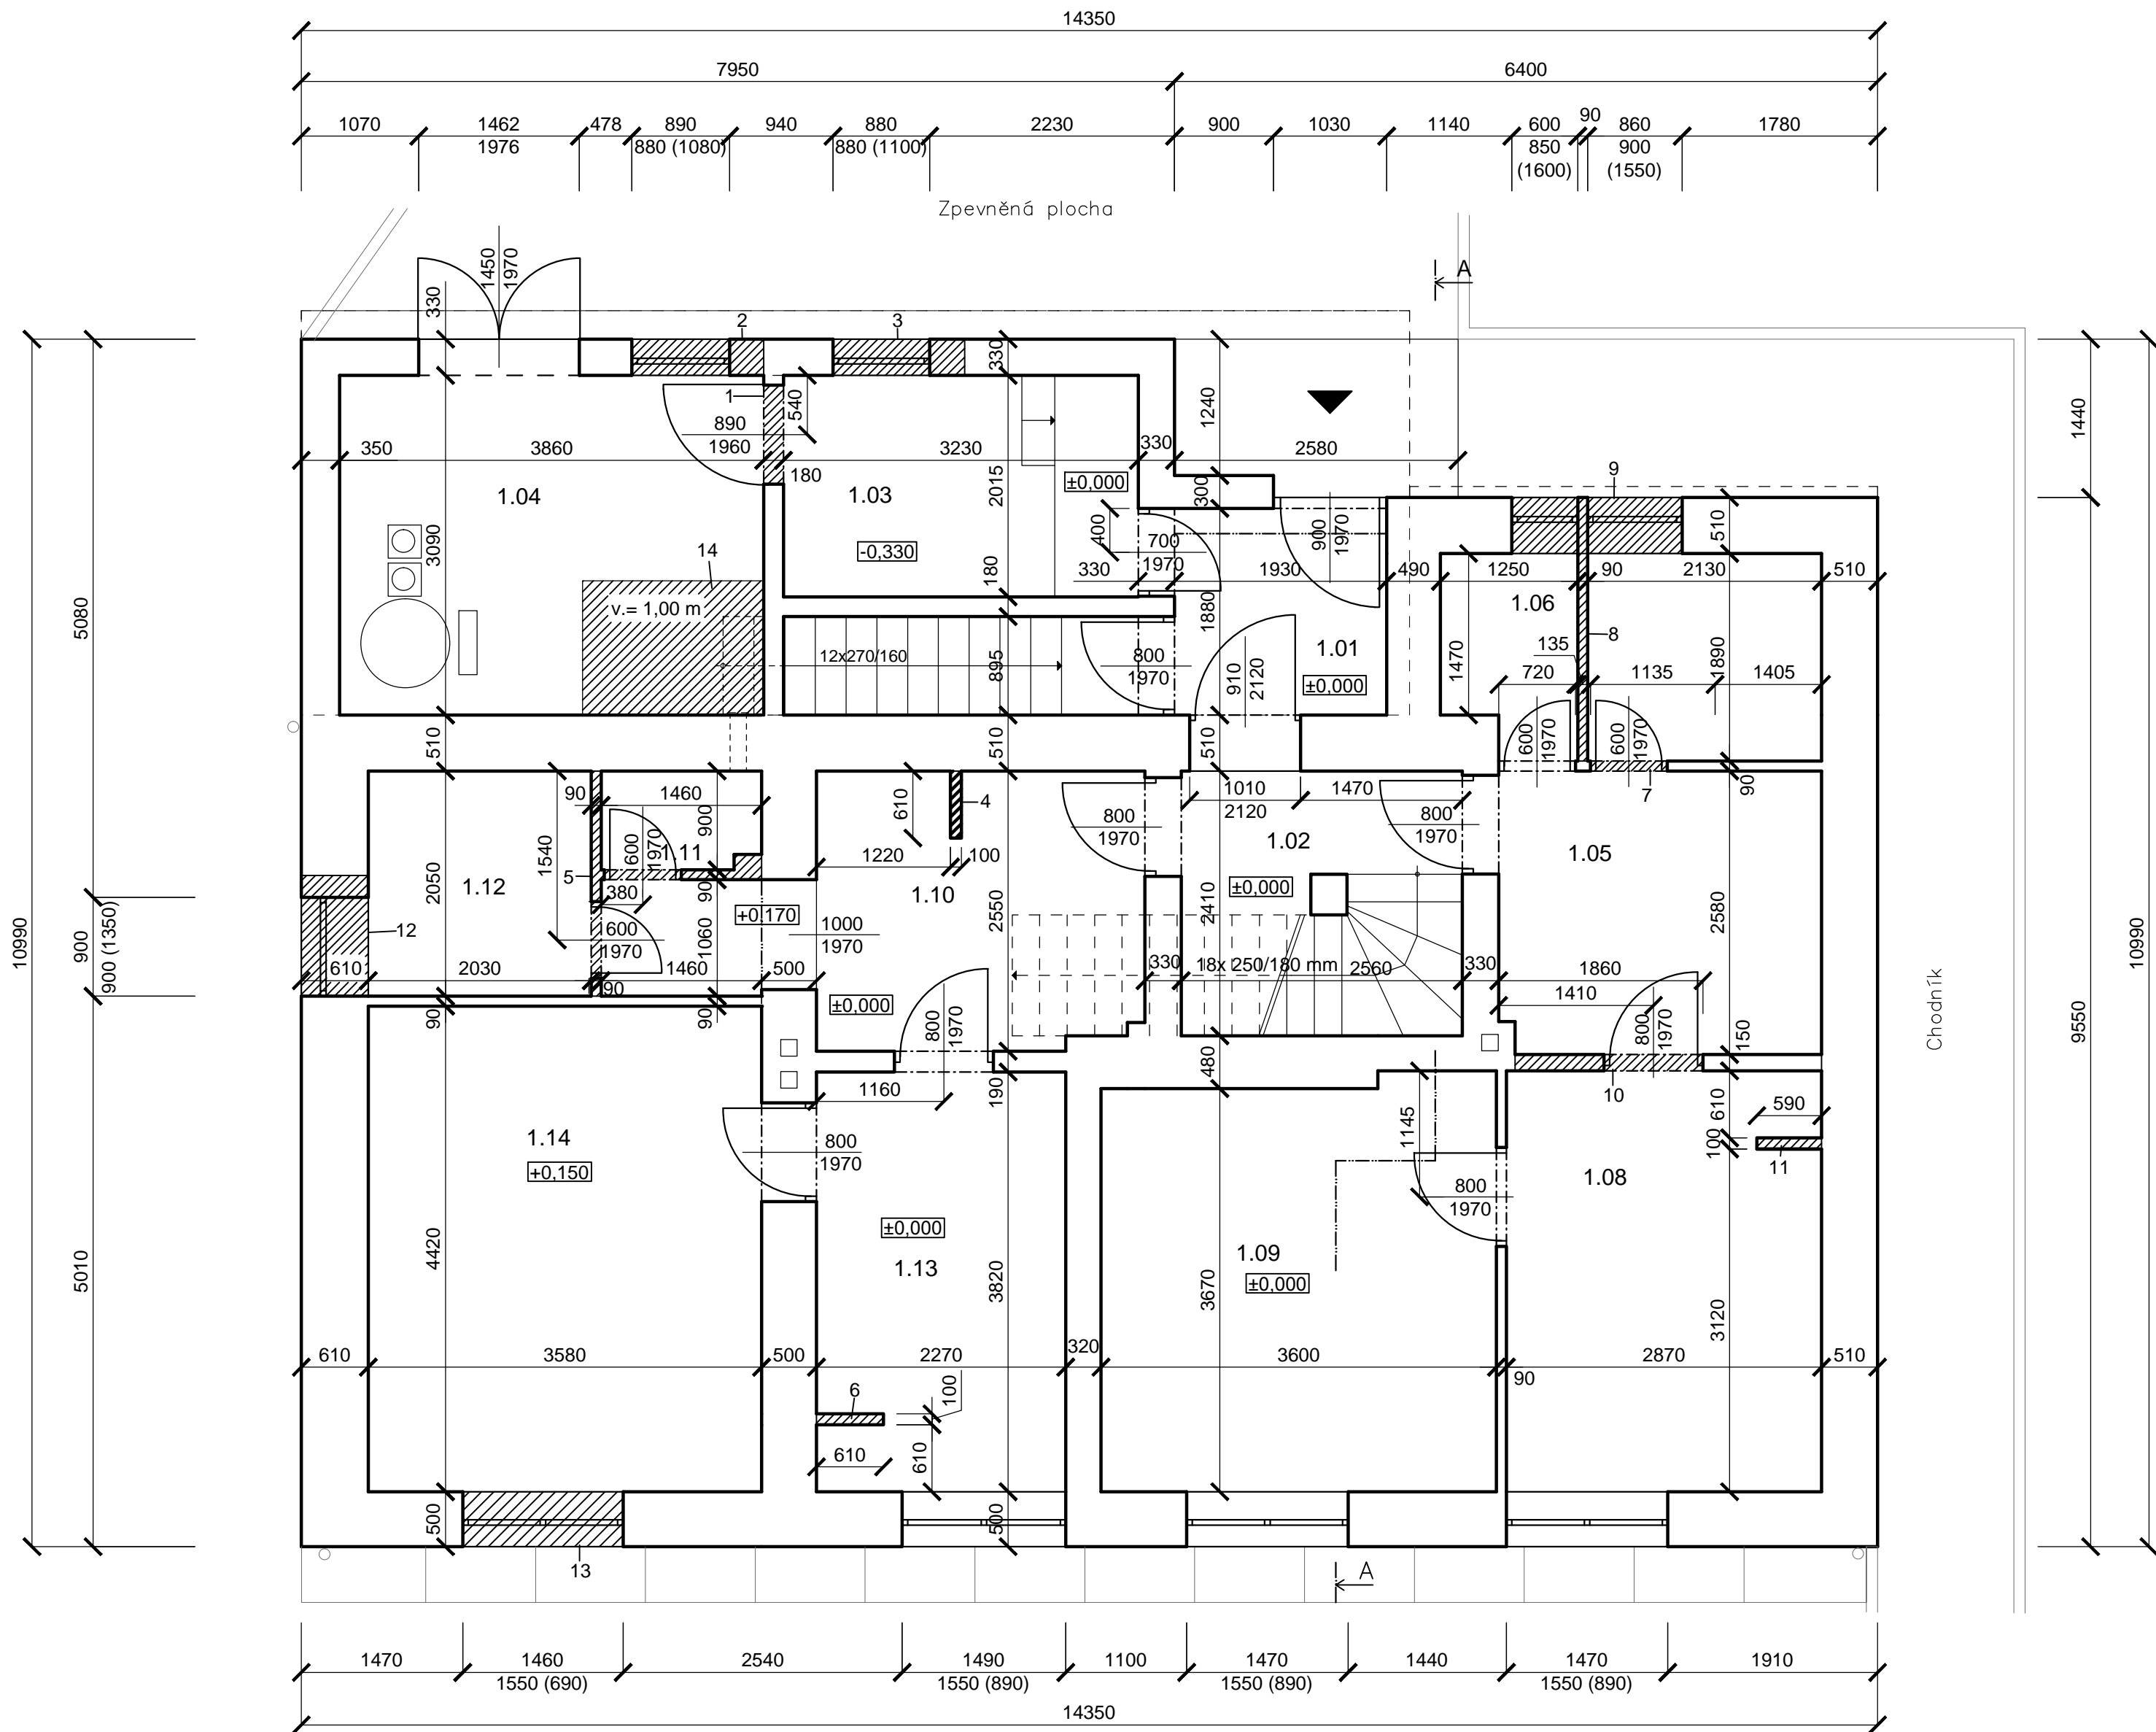

LEGENDA MATERIÁLU

- STÁVAJÍCÍ NOSNÉ I NENOSNÉ ZDIVO Z CIHEL PLNÝCH 140x290x65mm NA MVC
- BOURANÉ KONSTRUKCE

POZNÁMKA

- 1 - DEMONTÁŽ STÁVAJÍCÍCH DVEŘÍ VČETNĚ ZÁRUBNÉ PRO NÁSLEDNÉ ZAZDĚNÍ OTVORU, TL. ZDI 180mm.
- 2 - DEMONTÁŽ STÁVAJÍCÍHO OKNA VČETNĚ PŘEKladU A NÁSLEDNÉ ZVÝŠENÍ ÚROVNĚ PARAPETU O 480mm A ROZŠÍŘENÍ OKENNÍHO OTVORU O 310mm PRO OSAZENÍ NOVÉHO OKNA. TLOUŠŤKA ZDI JE 330mm.
- 3 - DEMONTÁŽ STÁVAJÍCÍHO OKNA VČETNĚ PŘEKladU A NÁSLEDNÉ ZVÝŠENÍ ÚROVNĚ PARAPETU O 480mm A ROZŠÍŘENÍ OKENNÍHO OTVORU O 320mm PRO OSAZENÍ NOVÉHO OKNA. TLOUŠŤKA ZDI JE 330mm.
- 4 - VYBOURÁNÍ PŘÍČKY TL.100mm OD NOSNÉ ČÁSTI PODLAHY PO NOSNOU KONSTRUKCI STROPU.
- 5 - DEMONTÁŽ STÁVAJÍCÍCH DVEŘÍ VČETNĚ ZÁRUBNÍ PRO NÁSLEDNÉ VYBOURÁNÍ PŘÍČKY TL.90mm OD NOSNÉ ČÁSTI PODLAHY PO NOSNOU KONSTRUKCI STROPU.
- 6 - VYBOURÁNÍ PŘÍČKY TL.100mm OD NOSNÉ ČÁSTI PODLAHY PO NOSNOU KONSTRUKCI STROPU.
- 7 - DEMONTÁŽ STÁVAJÍCÍCH DVEŘÍ VČETNĚ ZÁRUBNÍ PRO NÁSLEDNÉ ZAZDĚNÍ OTVORU, TL. ZDI 90mm.
- 8 - VYBOURÁNÍ PŘÍČKY TL.100mm OD NOSNÉ ČÁSTI PODLAHY PO NOSNOU KONSTRUKCI STROPU.
- 9 - DEMONTÁŽ STÁVAJÍCÍCH OKEN, VYBOURÁNÍ ZDIVA MEZI OKNY, SROVNÁNÍ PARAPETU NA ÚROVEŇ 1550 A SROVNÁNÍ NADPRAŽÍ PRO OSAZENÍ NOVÉHO OKNA VÝŠKY 900mm.TL. ZDI 510mm
- 10 - DEMONTÁŽ STÁVAJÍCÍCH DVEŘÍ PRO NÁSLEDNÉ ČÁSTEČNÉ VYBOURÁNÍ PŘÍČKY VE SMĚRU KE KOMÍNU TL. 150mm PRO OSAZENÍ NOVÝCH DVEŘÍ A PŘÍZDĚNÍ STÁVAJÍCÍHO OTVORU.
- 11 - VYBOURÁNÍ PŘÍČKY TL.100mm OD NOSNÉ ČÁSTI PODLAHY PO NOSNOU KONSTRUKCI STROPU.
- 12 - DEMONTÁŽ STÁVAJÍCÍHO OKNA VČETNĚ PŘEKladU A NÁSLEDNÉ SNÍŽENÍ ÚROVNĚ PARAPETU O 190mm A ROZŠÍŘENÍ OKENNÍHO OTVORU O 200mm PRO OSAZENÍ NOVÉHO OKNA. TLOUŠŤKA ZDI JE 610mm.
- 13 - DEMONTÁŽ STÁVAJÍCÍHO OKNA A NÁSLEDNÉ PŘİBOURÁNÍ PARAPETU A SNÍŽENÍ ÚROVNĚ NADPRAŽÍ O 40mm PRO OSAZENÍ NOVÉHO OKNA
- 14 - ODSTRANĚNÍ STÁVAJÍCÍ BETONOVÉ KONSTRUKCE

JTSK	±0,000 =			©ROMANA MALÍŠ BÍLKOVÁ 2015	
This drawing specification is our property for which we reserve all rights, including those relating to patents or registered designs. It must not be reproduced or used therwise or available to any third party without our prior permission in writing.					
datum :	změna :		zakreslil :	index :	
romana_mališ_bílková				<div>Trojanovice 32 744 01 tel. 777201 918</div> <div>RMB^Δ</div>	
architekt: Ing.arch. Romana Bílková		kontroloval :	Ing.arch. Romana Bílková		
kreslil: Filip Hromádka		odp. projektant :			
akce :	REKONSTRUKCE BYTOVÉHO DOMU k.ú. Hodslavice, parc.č. 218				
investor :	Obec Hodslavice, č.p.211, 742 71 Hodslavice				iČO :
stupeň :	SP a ÚŘ	archivní číslo :		archivní index :	SP a ÚŘ
měřítko :	1:50	formát :	A2	datum :	
obsah :	PŮDORYS 1.N.P. (bourací práce)				
číslo kopie :					číslo výkresu : 5