


PŮDORYS 1.N.P. (navrhovaný stav)

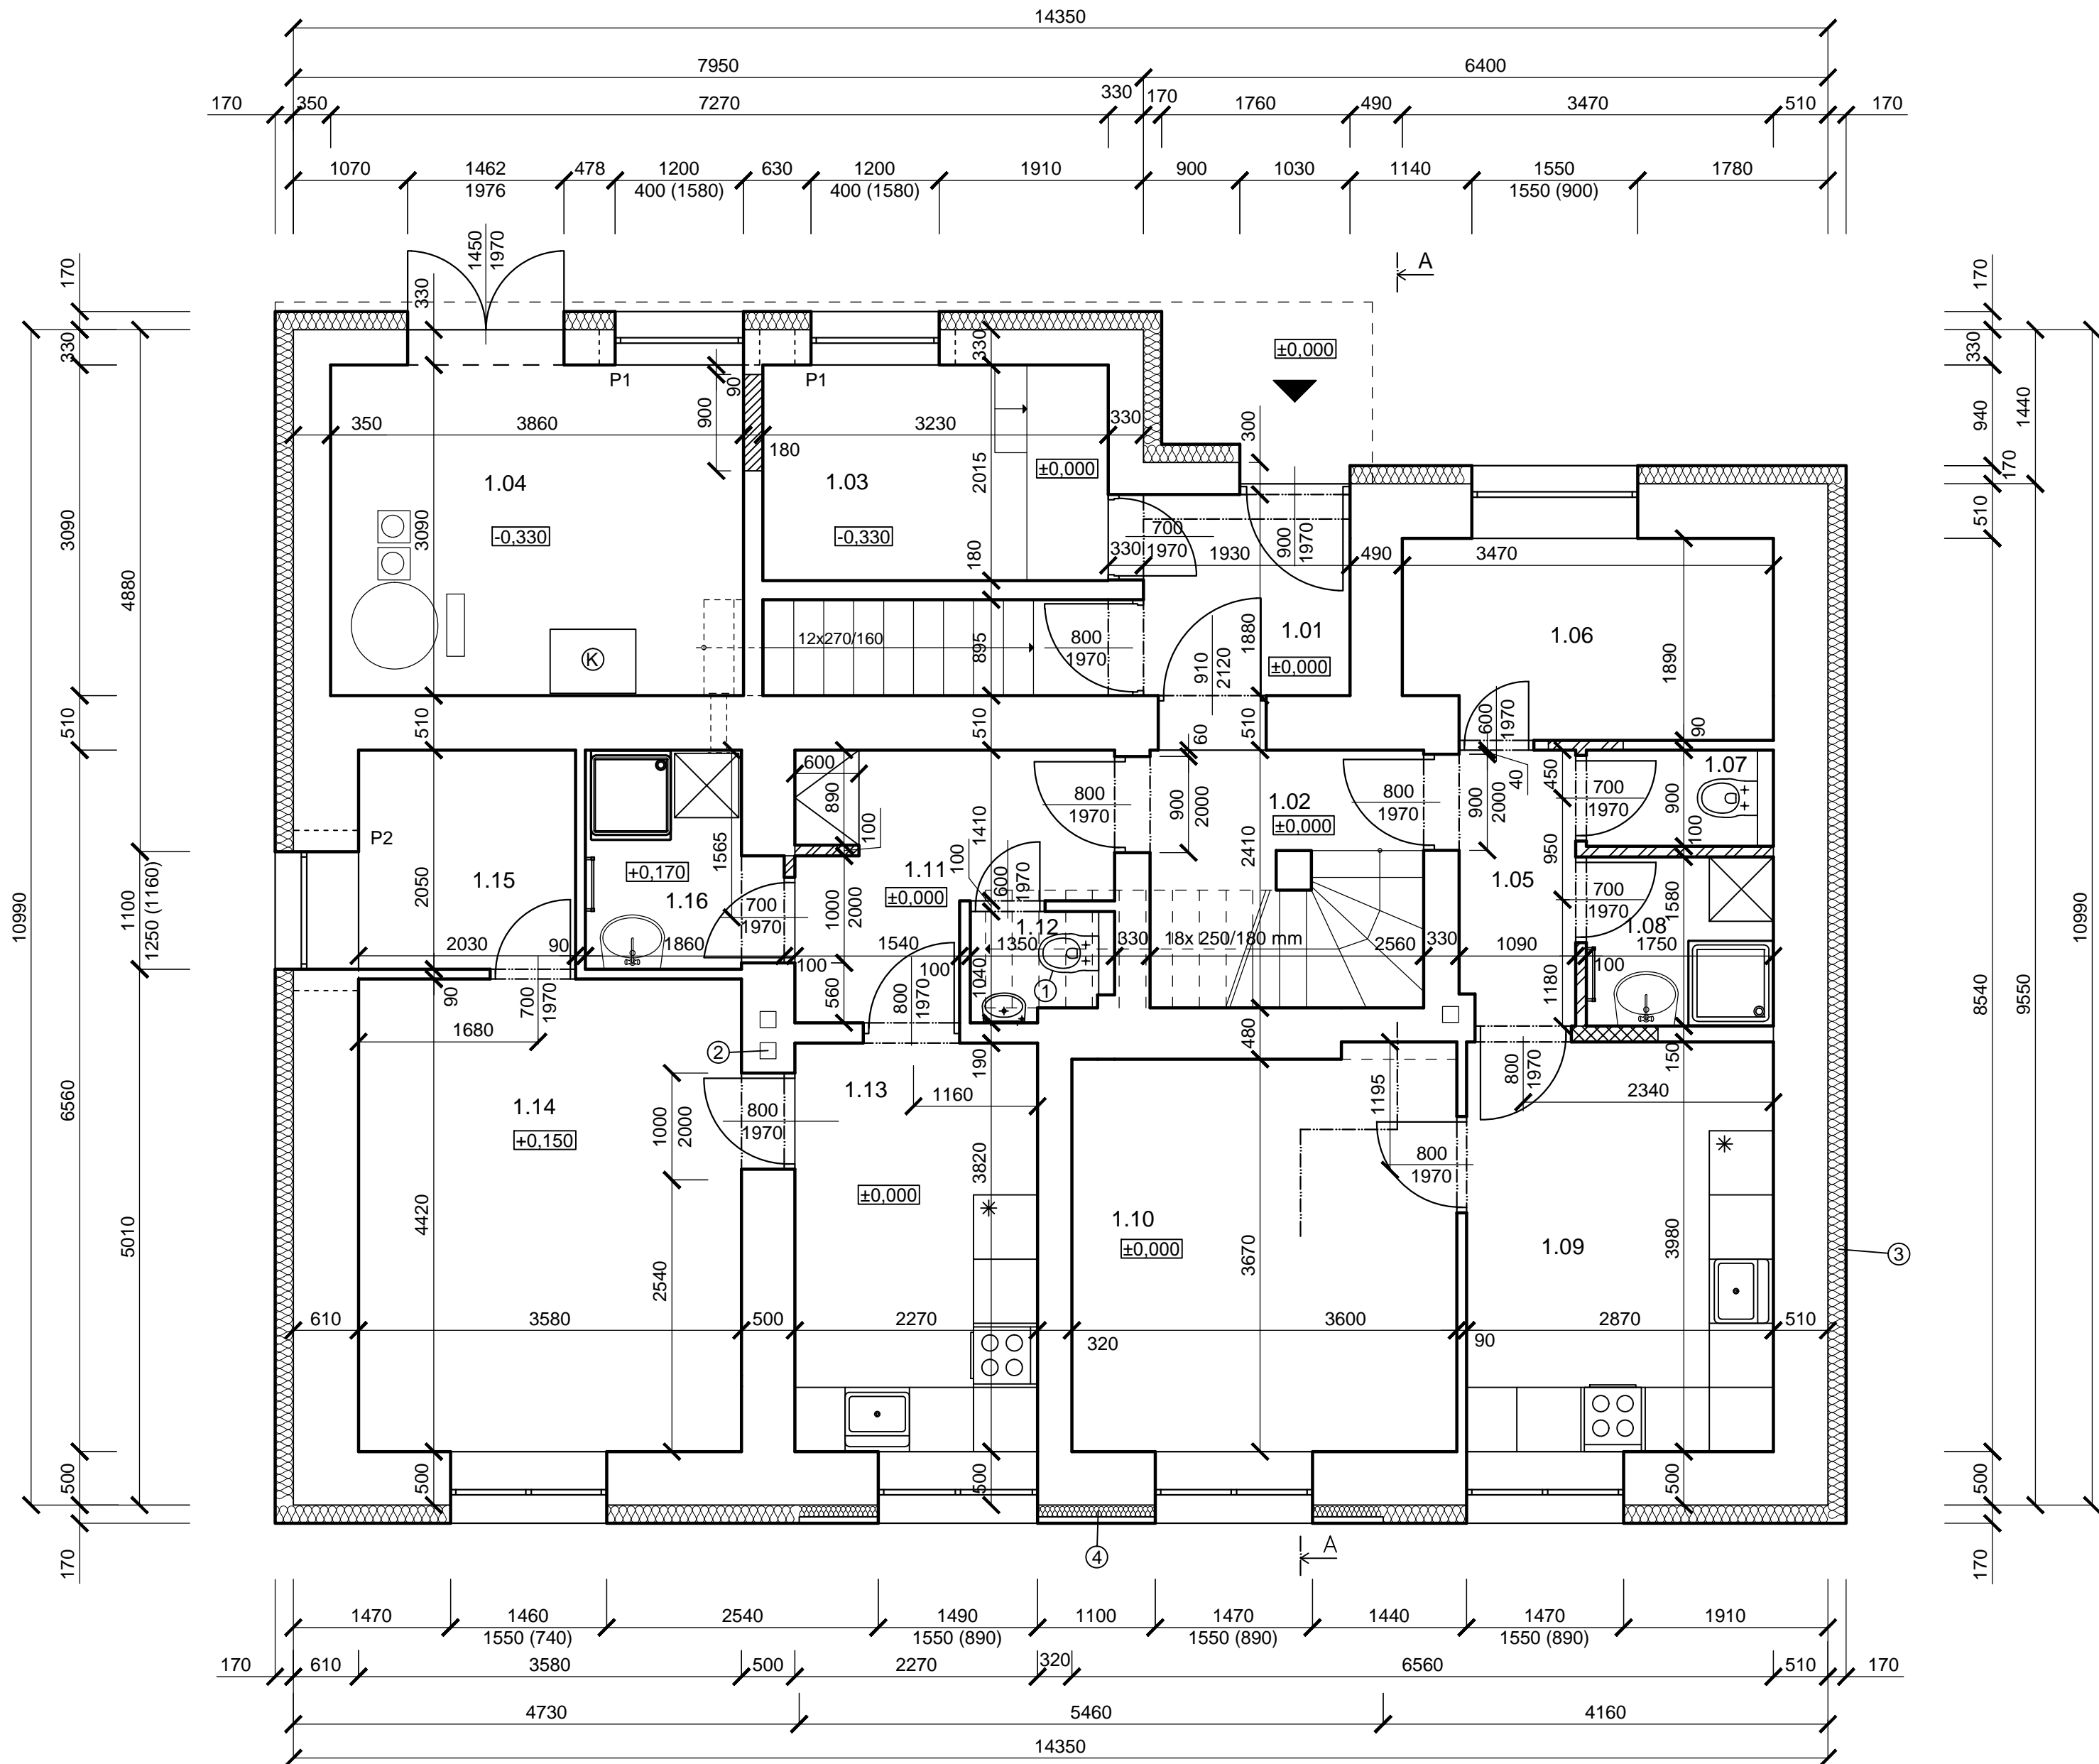

POZNÁMKA

- ③ ZATEPLENÍ FASÁDY - 160mm EPS 70F  
④ FASÁDA BUDE OPATŘENA ZATEPLENÍM 100mm EPS 70F A DŘEVĚNÝM OBKLADEM ZE SIBÍRSKÉHO MODŘÍNU TL. 60mm  
Ⓚ ELEKTROKOTEL PRO ÚSTŘEDNÍ TOPENÍ

LEGENDA MATERIÁLU


- STÁVAJÍCÍ NOSNÉ I NENOSNÉ ZDIVO Z CIHEL PLNÝCH 140x290x65mm NA MVC + OMÍTKA  
NAVRHOVANÉ NENOSNÉ ZDIVO TL.150mm Z TVÁRNIC YTONG NA MALTU YTONG + OMÍTKA  
NAVRHOVANÉ NENOSNÉ ZDIVO TL.100mm Z TVÁRNIC YTONG NA MALTU YTONG + OMÍTKA  
NAVRHOVANÉ NENOSNÉ ZDIVO TL.75mm Z TVÁRNIC YTONG NA MALTU YTONG + OMÍTKA

LEGENDA MÍSTNOSTÍ

OZN.	MÍSTNOST	m²	S.V. (mm)
1.01	ZÁDVEŘÍ	3,63	2400
1.02	CHODBA, SCHODIŠTĚ	6,00	2400
1.03	SKLAD	6,50	2210
1.04	TECHNICKÁ MÍSTNOST	11,90	2700
BYTOVÁ JEDNOTKA Č.1			
1.05	PŘEDSÍŇ	3,65	2750
1.06	SKLAD	6,34	2740
1.07	WC	1,58	2750
1.08	KOUPELNA	2,77	2750
1.09	KUCHYNĚ	11,97	2750
1.10	O.P., LOŽNICE	13,39	2750
BYTOVÁ JEDNOTKA Č.2			
1.11	PŘEDSÍŇ	6,00	2690
1.12	WC	1,29	2690
1.13	KUCHYNĚ	8,20	2500
1.14	O.P., LOŽNICE	15,82	2700
1.15	SKLAD	4,16	2680
1.16	KOUPELNA	2,99	2680

POZNÁMKA

- ① GEBERIT - ZÁVĚSNÉ WC LYRA PLUS KLOZET S NÁDRŽÍ DUOFIX, SIGMA 12 cm (KOLEM NÁDRŽE PROVEDENA DOZDÍVKA tl. 150 mm DÉLKY 900mm A VÝŠKY 1200mm)  
② ZABETONOVÁNÍ KOMÍNOVÉHO PRŮDUCHU

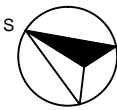

JTSK	±0,000 =			© ROMANA MALIŠ BÍLKOVÁ 2015	
This drawing specification is our property for which we reserve all rights, including those relating to patents or registered designs. It must not be reproduced or used therwise or avaiable to any third party without our prior permission in writing.					
datum :	změna :		zakreslil :	index :	
romana_mališ_bílková				Trojanovice 32 744 01 tel. 777201 918	
architekt: Ing.arch. Romana Bílková		kontroloval :	Ing.arch. Romana Bílková		
kreslil: Filip Hromádka		odp. projektant :			
akce :	REKONSTRUKCE BYTOVÉHO DOMU k.ú. Hodslavice, parc.č. 218				
investor :	Obec Hodslavice, č.p.211, 742 71 Hodslavice				IČO :
stupeň :	sp a úř	archivní číslo :		archivní index :	sp a úř
měřítko :	1:50	formát :	A2	datum :	
obsah :	PŮDORYS 1.N.P. (navrhovaný stav)				
číslo kopie :					číslo výkresu :  6