


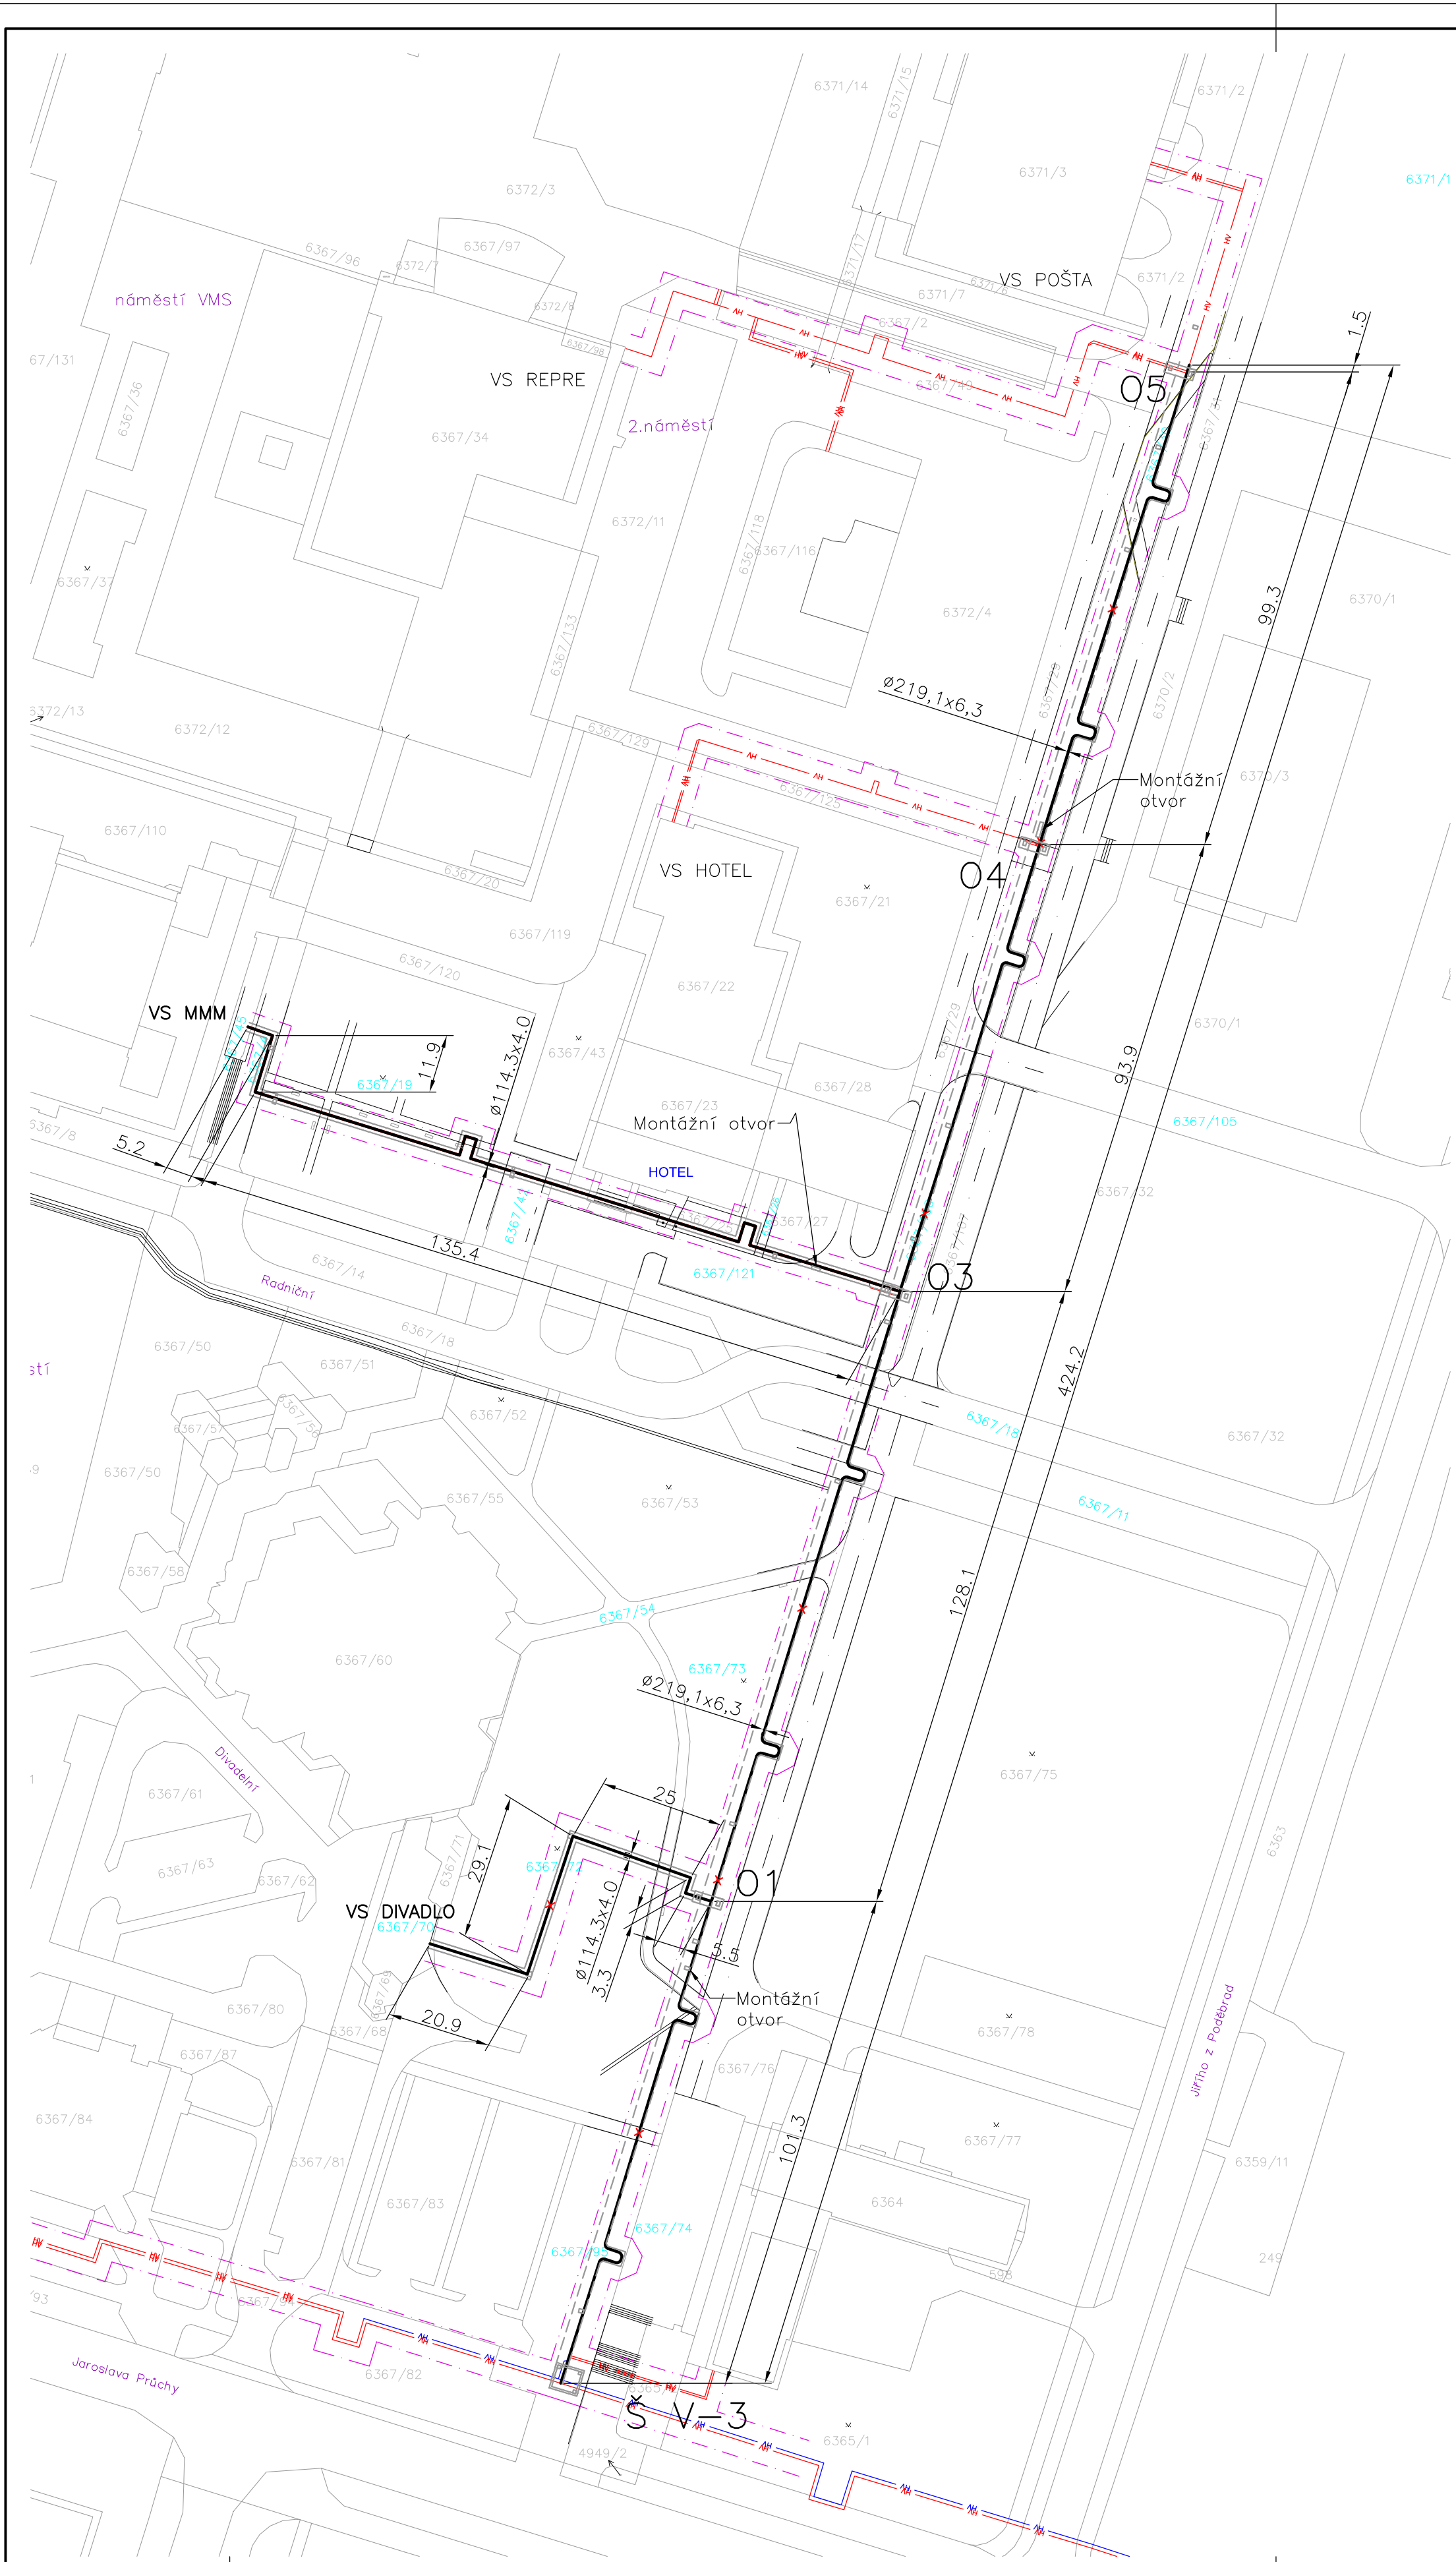

- Legenda:**
- Horkovod — Stávající
 - Horkovod — Rekonstruovaný — Uložený v kolektoru
 - Výkop
 - Ochranné pásmo horkovodu
 - Stávající topný kanál / kolektor
 - xx/yy Pozemky dotčené stavbou

ZHOTOVITEL:			INVESTOR:	
SITEZ s.r.o. Centrální předávací stanice Sídliště Nová Ves 415 01 Teplice info@sitez.cz			Severočeská teplotrenská, a. s. Teplotrenská 2 434 03 Most, Komořany	
Výpracoval	Škrabal Jindřich	PP	Zakázkové číslo	33 - 15
Kontroloval	Ing. Mandžák Jan	JS	Datum	08/2015
Akce :			Stupeň	DPS
Rekonstrukce potrubí kolektor Střed, vč. přípojek VS MmM a divadlo Most			Měřítko	1:1000
Obsah :			Por. číslo :	Paré :
Situční výkres širších vztahů			C1	5