


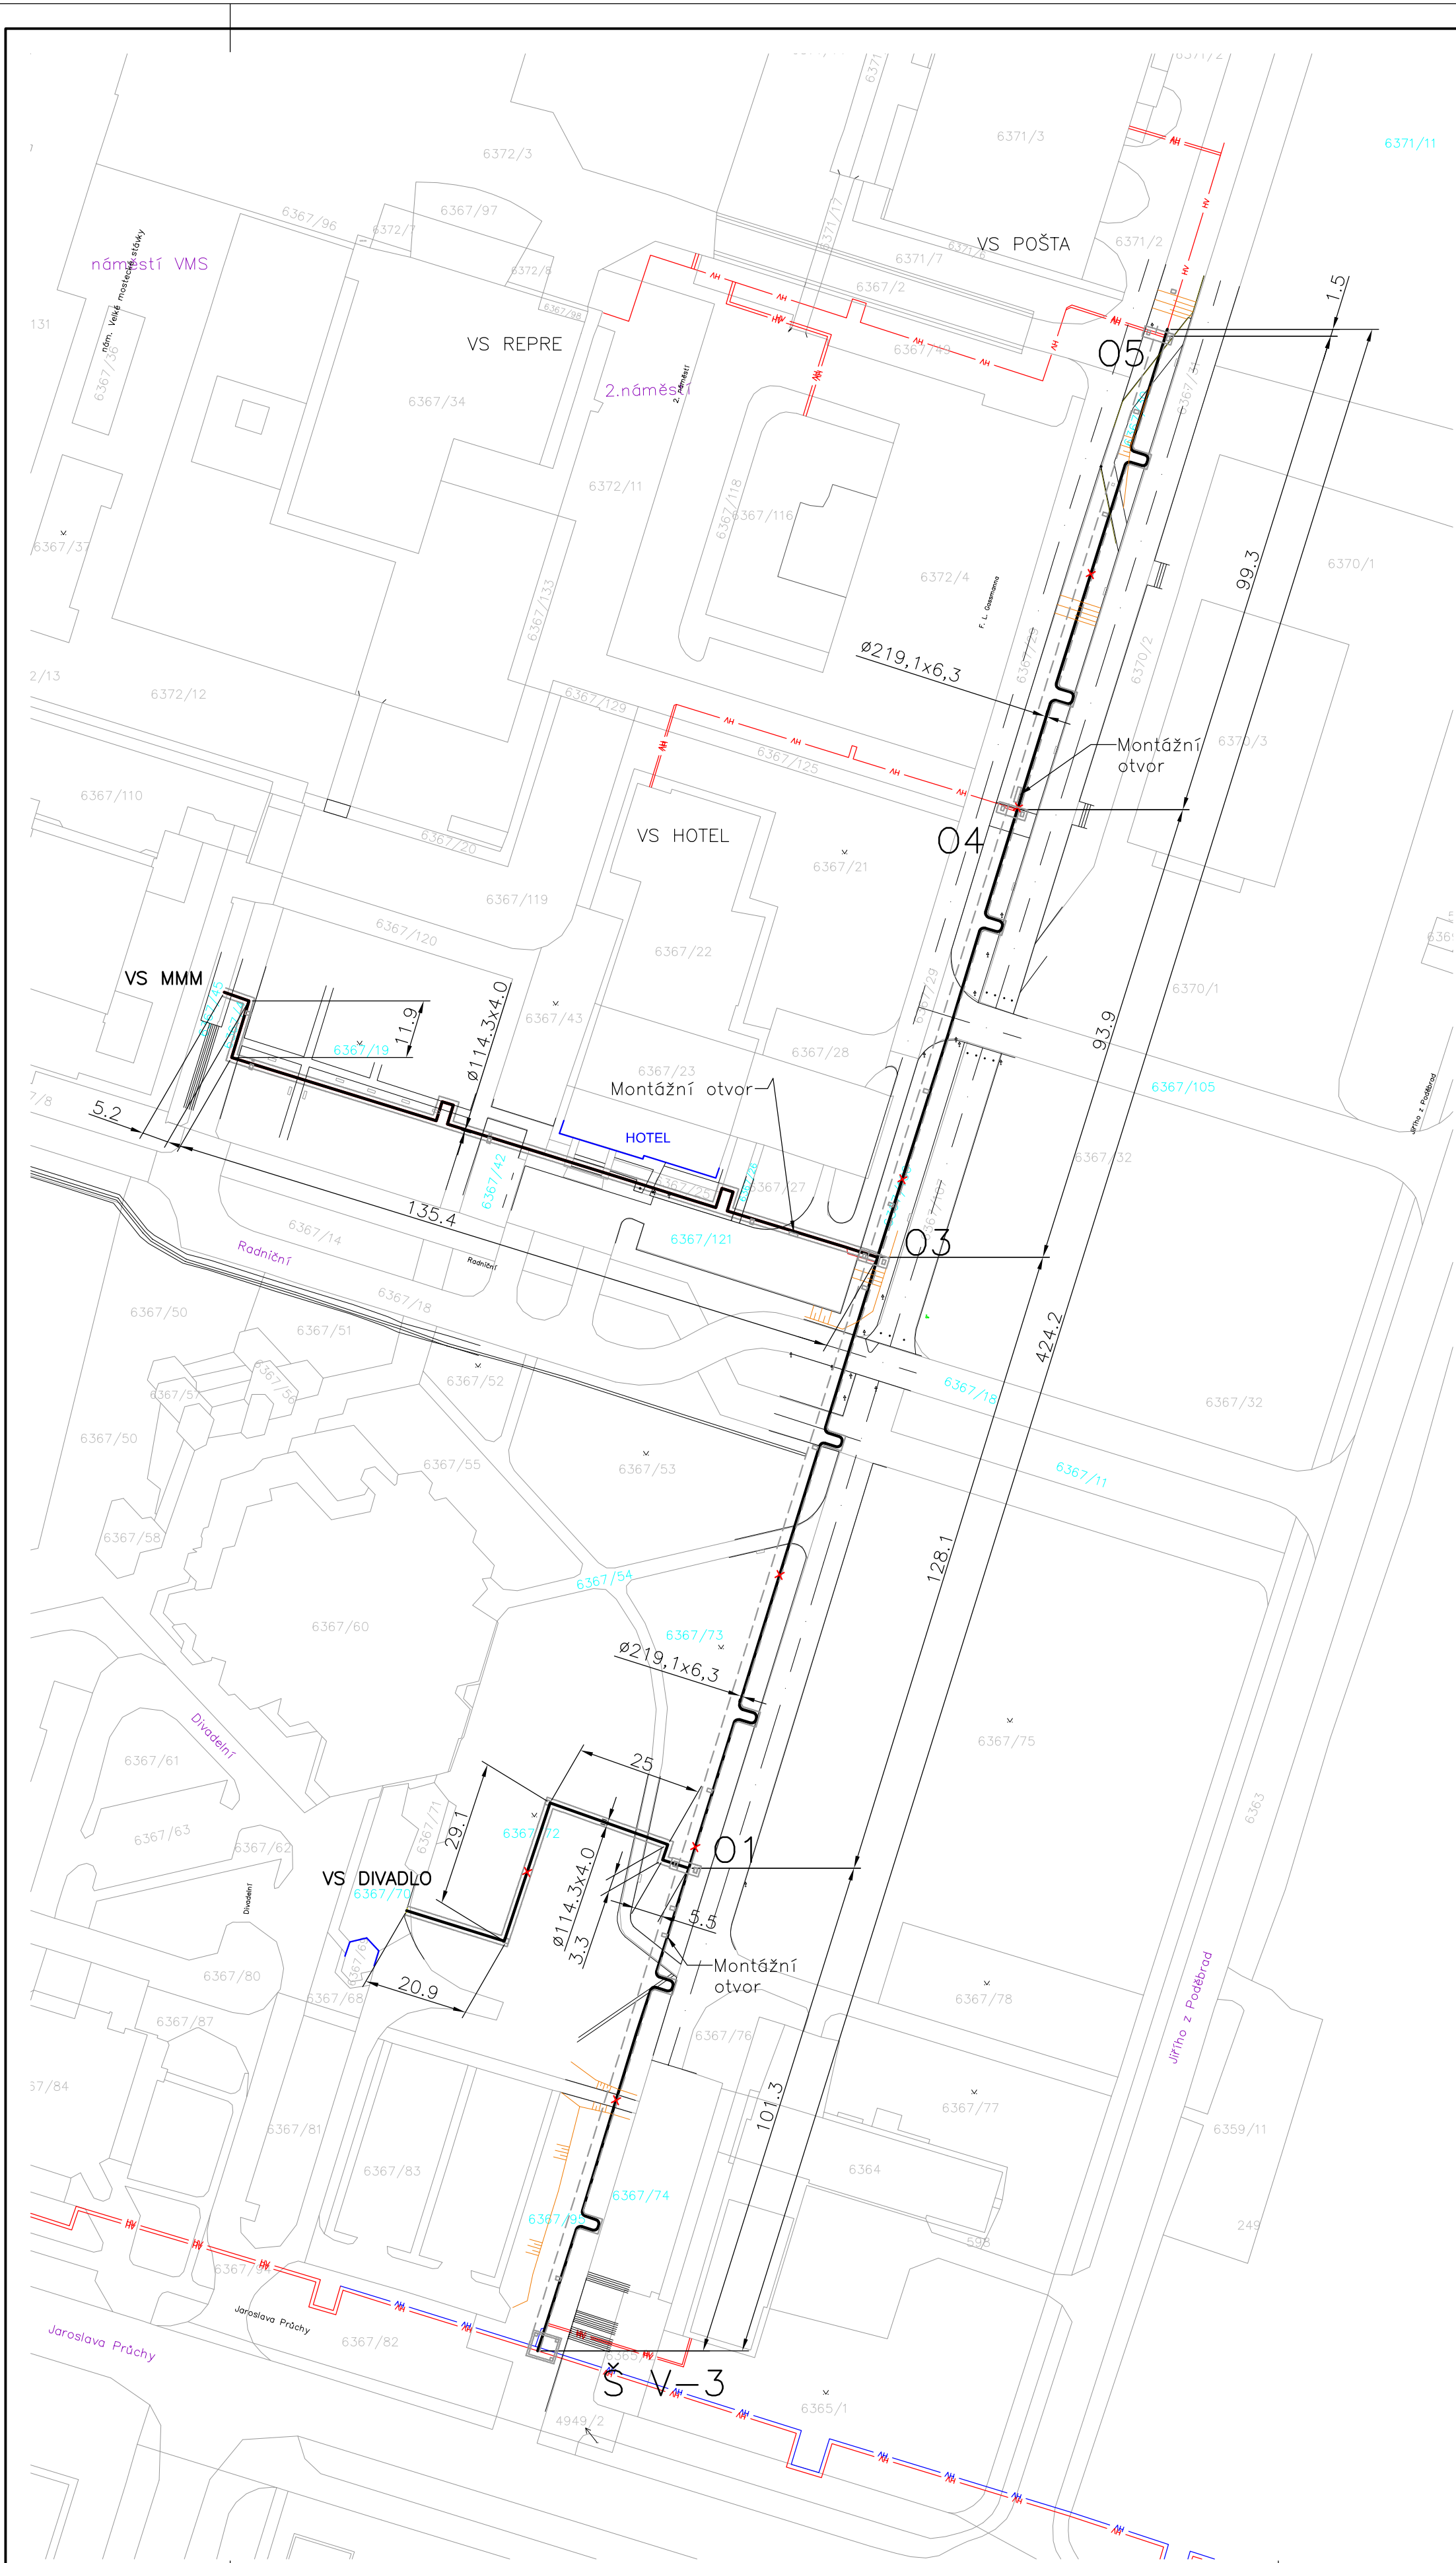

- Legenda:
- Horkovod – Rekonstruovaný – Uložený v kolektoru
 - Horkovod – Rekonstruovaný – Bezkanálové PIP
 - Dočasný zbor
 - Úpravy povrchů – travnaté plochy
 - Úpravy povrchů – Vozovky, asfaltové plochy
 - Úpravy povrchů – Betonové plochy, betonová dlažba
 - Úpravy povrchů – Zámková dlažba

ZHOTOVITEL:		INVESTOR:	
SITEZ s.r.o.		Severočeská teplotrenská, a. s.	
Centrální předávací stanice Sídliště Nová Ves 415 01 Teplice info@sitez.cz		Teplotrenská 2 434 03 Most, Komořany	
Výpracoval	Škrabal Jindřich	Zakázkové číslo	33 – 15
Kontroloval	Ing. Mandžák Jan	Datum	08/2015
Akce :		Stupeň	DPS
Rekonstrukce potrubí kolektor Střed, vč. přípojek VS MmM a divadlo Most		Měřítko	1:1000
Obsah :		Por. číslo :	Paré :
Celkový situační výkres		C2	5