


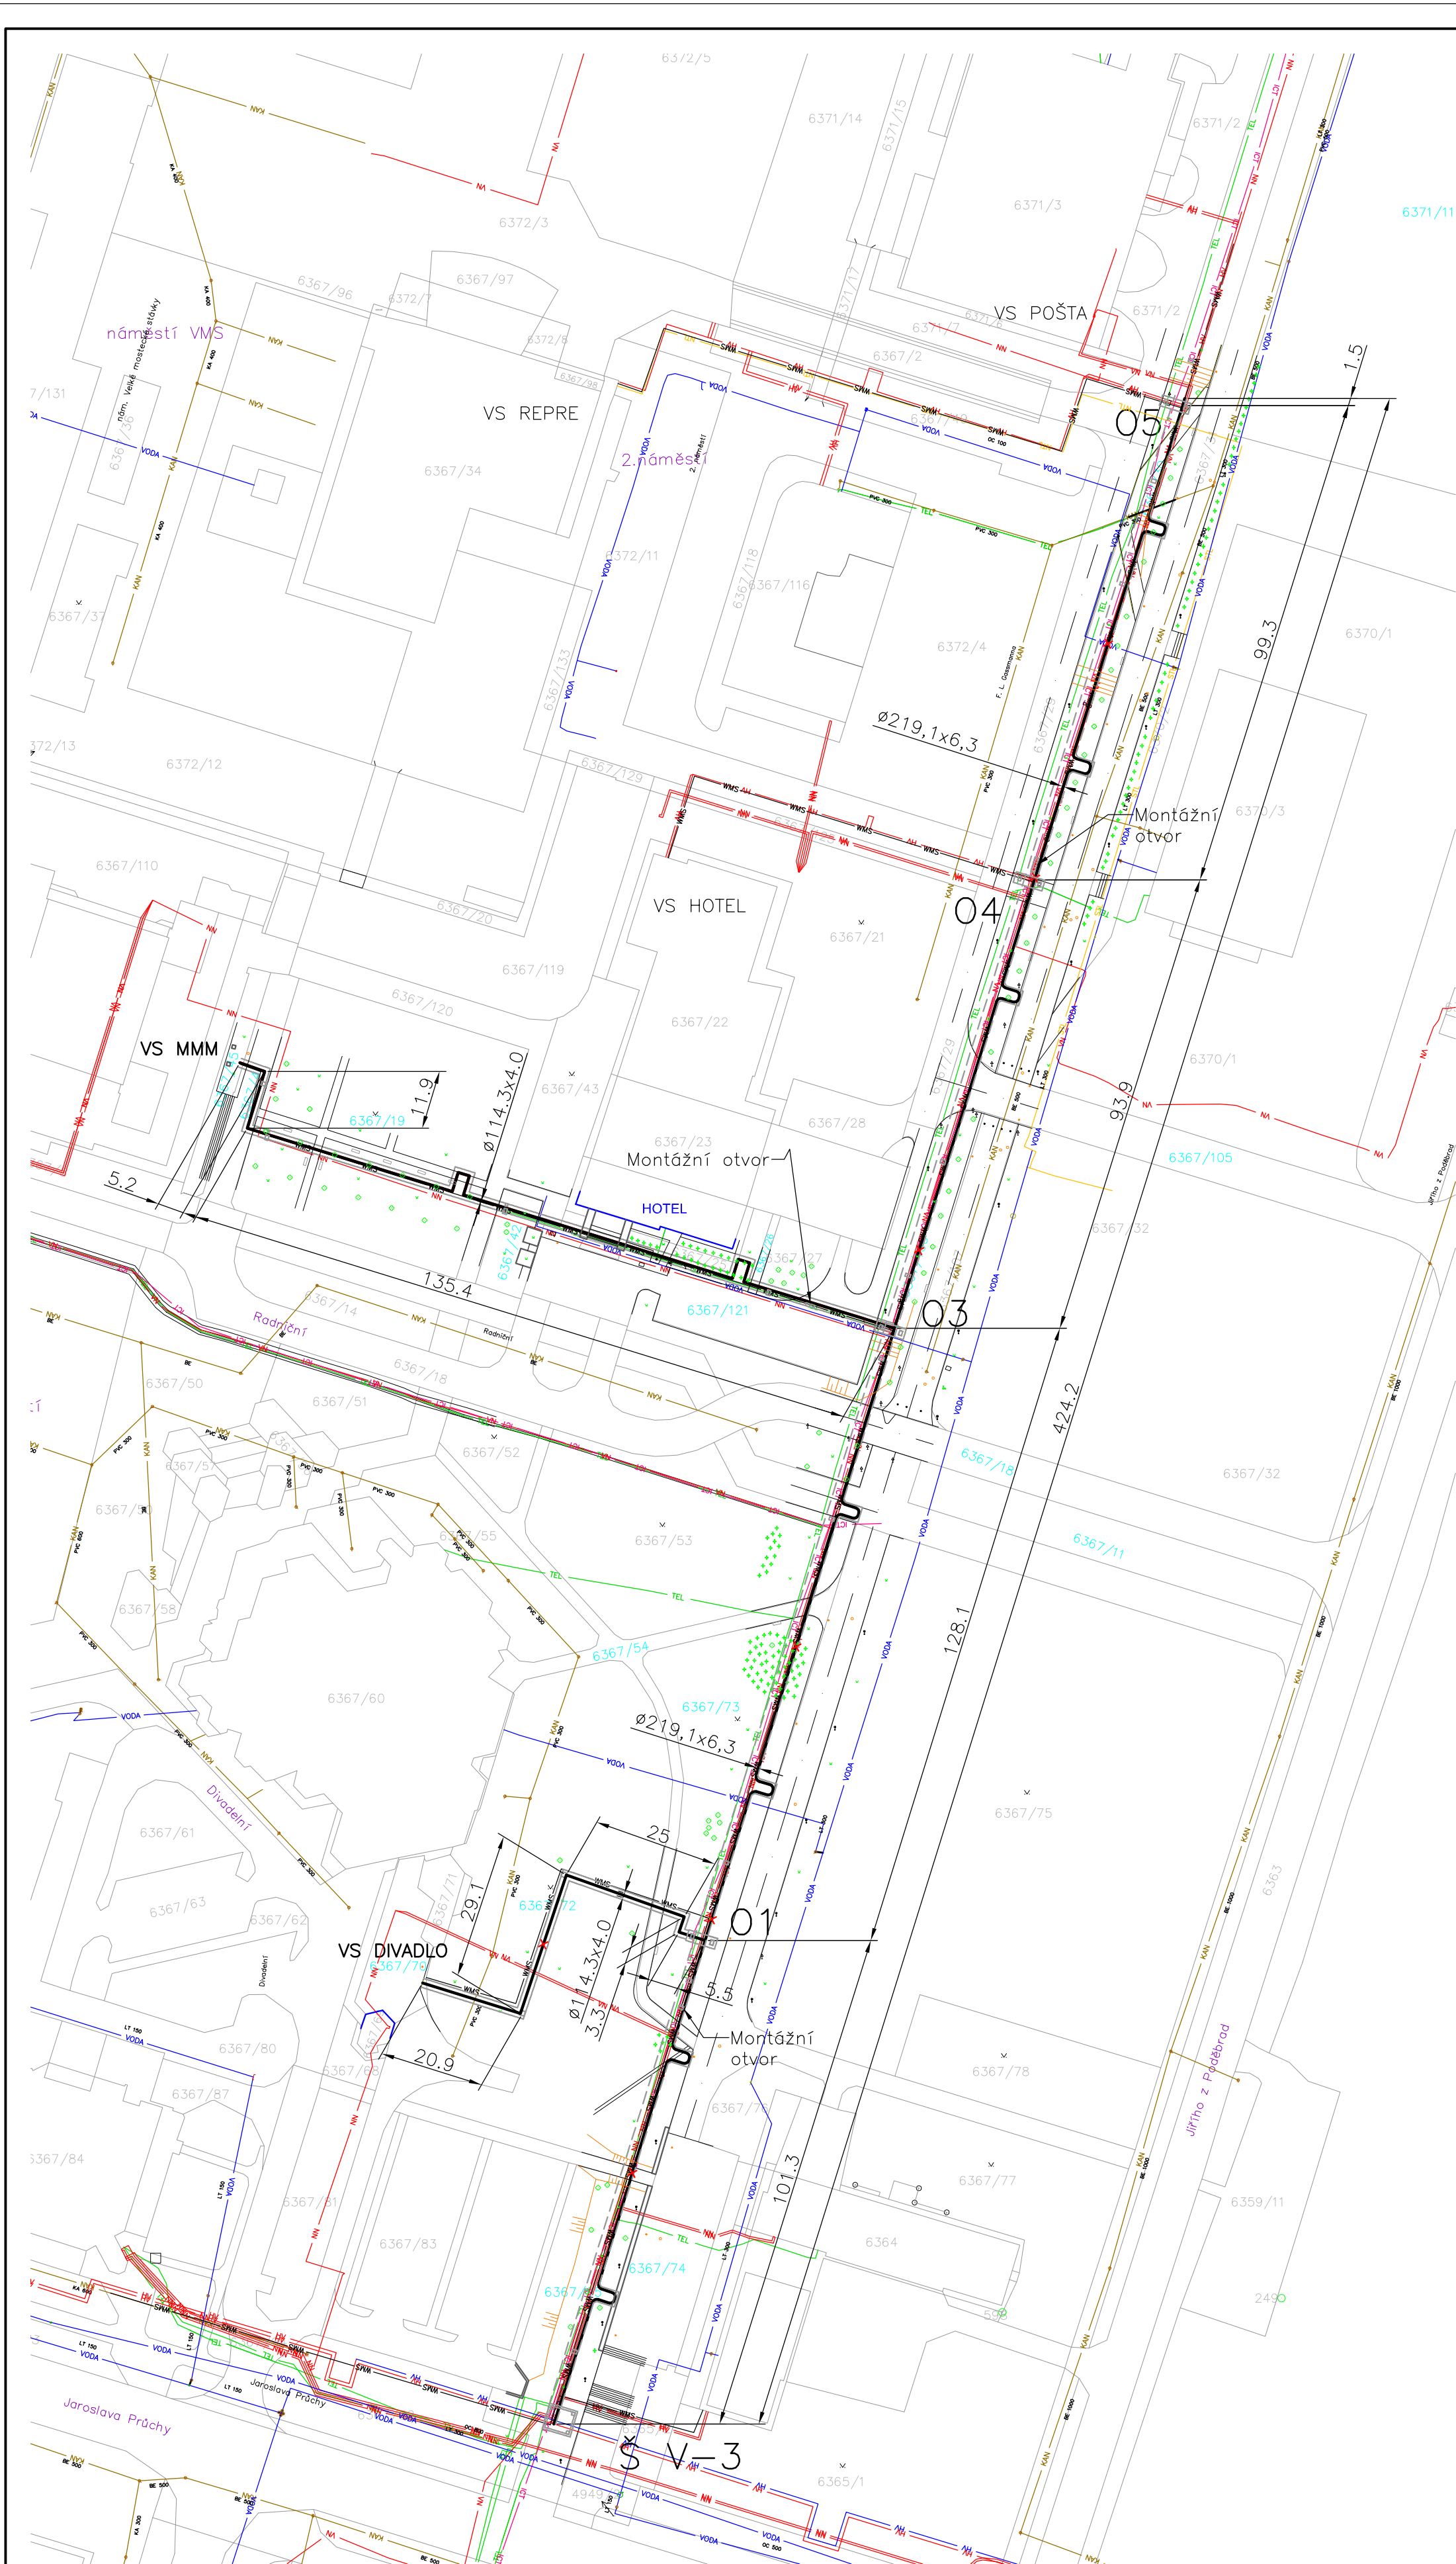

Ochranná pásma, souběhy a křížení inženýrských sítí		
	Ochranné pásmo [m]	Dle zákona
Vodovod	1,5	274 / 2001 Sb.
Kanalizace	1,5	274 / 2001 Sb.
NTL, STL plynovod	1,0	458 / 2000 Sb.
VTL plynovod	4,0	458 / 2000 Sb.
Kabel - Český Telecom	1,5	151 / 2000 Sb.
Kabel - UPC	1,5	151 / 2000 Sb.
VN kabel - 35kV	1,0	458 / 2000 Sb.
nn kabel	1,0	458 / 2000 Sb.
Kabely vo	1,0	458 / 2000 Sb.

- Legenda sítí:**
- Horkovod – Rekonstruovaný – Uložený v kolektoru
 - Horkovod – Rekonstruovaný – Bezkanálové PIP
 - Stávající topný kanál / kolektor
 - Demolovaný topný kanál
 - Sekundární rozvody ÚT a TV (SČT)
 - Stávající horkovodní rozvody (SČT)
 - Kabel NN (ČEZ DISTRIBUCE)
 - Kabel VN (ČEZ DISTRIBUCE)
 - Kabel ICT (ČEZ ICT)
 - Kabel TKR (UPC)
 - Kabel ICT (T-Mobile)
 - Kabel ICT (Infotea)
 - Kabel ICT (WMS)
 - Kabel VO (Město Most)
 - Kanalizace (SČVK)
 - Vodovodní rozvod (SČVK)
 - Kabel telefon (CETIN)
 - Zemní plyn NTL (RWE)
 - Zemní plyn STL (RWE)

ZHOTOVITEL:		INVESTOR:	
SITEZ s.r.o. Centrální předávací stanice Sídliště Nová Ves 415 01 Teplice info@sitez.cz		Severočeská teplárenská, a. s. Teplárenská 2 434 03 Most, Komořany	
Vypracoval	Škrabal Jindřich	Zakázkové číslo	33 – 15
Kontroloval	Ing. Mandžák Jan	Datum	08/2015
Akce :		Stupeň	DPS
Rekonstrukce potrubí kolektor Střed, vč. přípojek VS MmM a divadlo Most		Měřítko	1:1000
Obsah :	Koordinální situační výkres	Por. číslo :	C3
		Paré :	5