


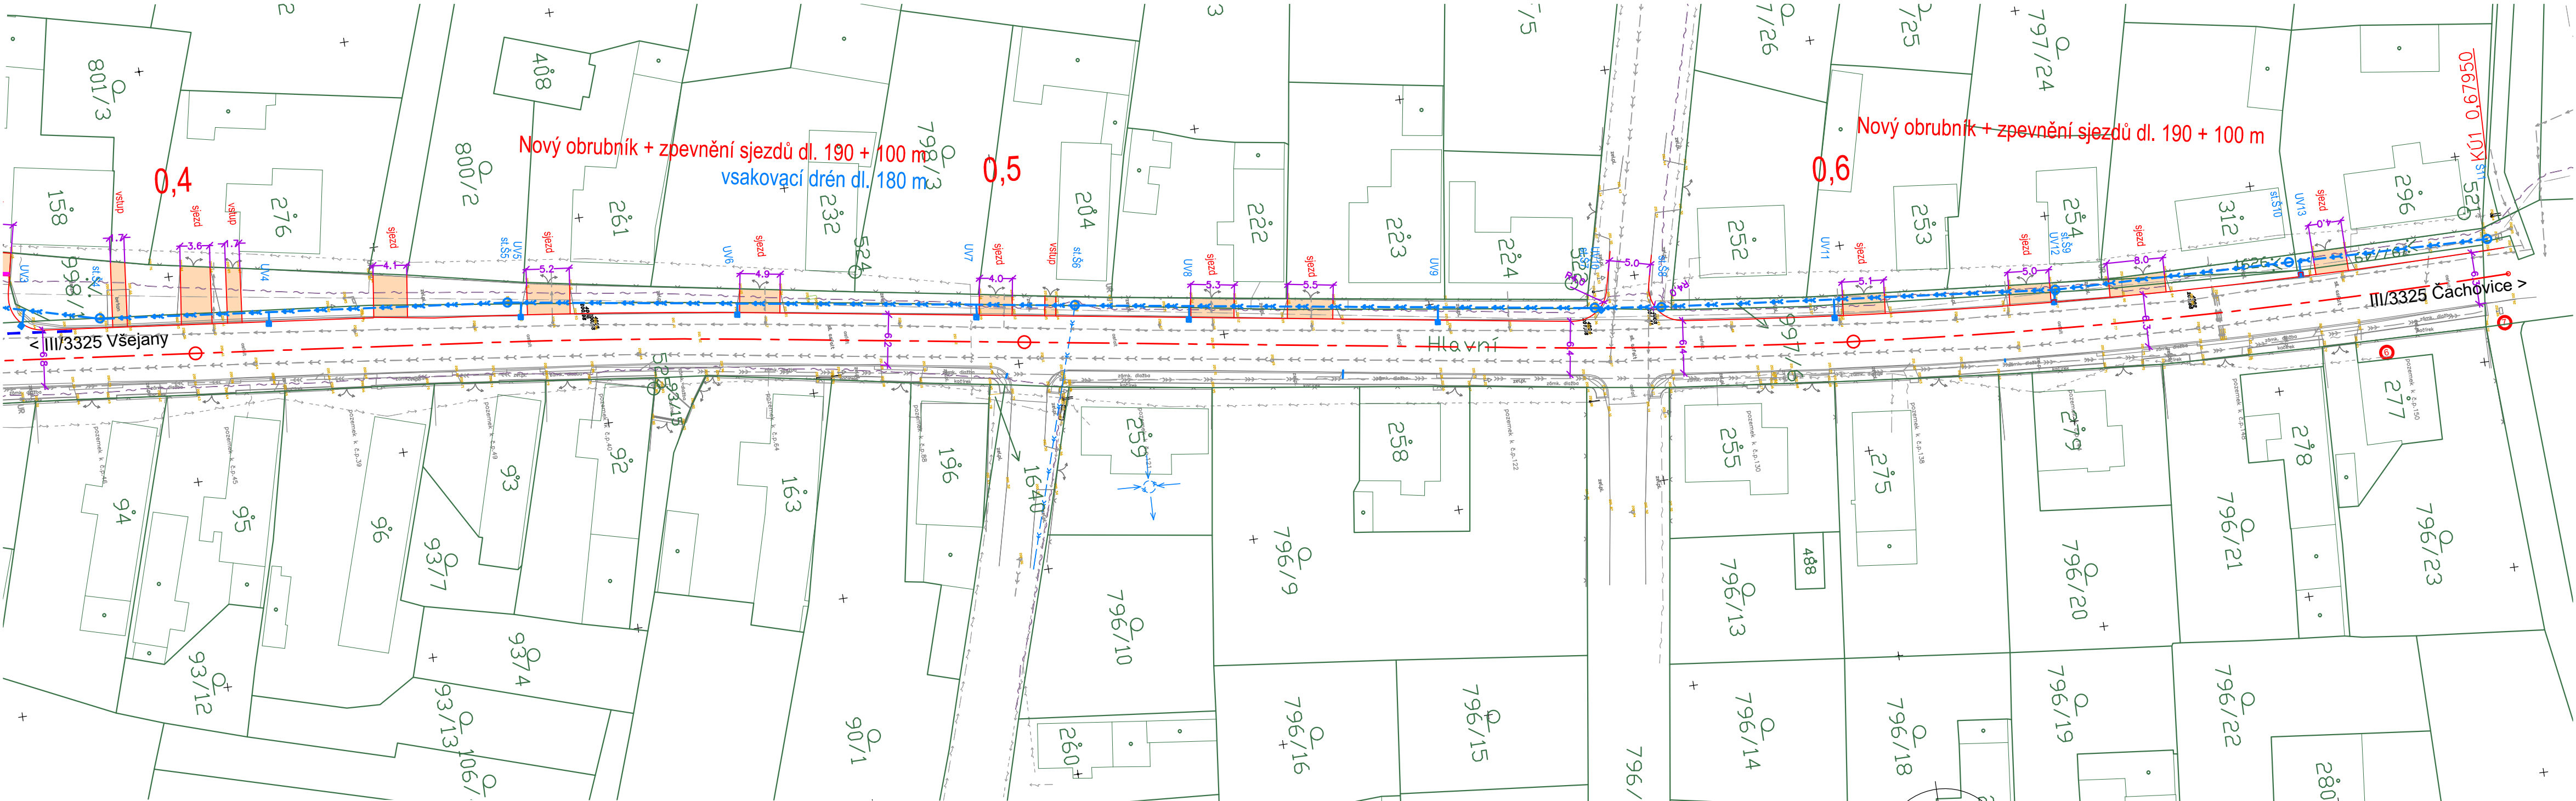

POZNÁMKY:

- 1) ULIČNÍ VPUSTI JE NUTNÉ UMISŤOVAT MIN. 1M OD VODOVODNÍHO ŘADU A DLE POŽADAVKU VAK MLADÁ BOLESLAV. V PŘÍPADĚ POTŘEBY SE POLOHA UV UPRAVÍ.
2)OBRUBNÍKY NESMÍ LEŽET NA VODOVODNÍM ŘADU NEBO UZÁVĚRECH A V PŘÍPADĚ POTŘEBY SE POLOHA OBRUBNÍKŮ UPRAVÍ PODLE SKUTEČNOSTI A DLE DOHODY NA MÍSTĚ S PRACOVNÍKEM VAK MLADÁ BOLESLAV.

plochy

Dlažba - vjezdy

Inženýrské sítě

- — — — — Vodovod
— — — — — Sdělovací kabely
— — — — — Odvodnění
— — — — — Kanalizace
— — — — — Kabel NN
— — — — — Nadzemní NN
■ Nová vpust
■ Vsakovací drén

KRESLIL: Ing. Dudík	ZODP. PROJEKTANT: Ing. Dudík	NOVADUS spol.s r.o.: Ke Skalám 603 261 01 Příbram V	
INVESTOR	Obec Všejanya, Hlavní 120, 294 43 Všejanya	FORMÁT	3xA4
MÍSTO STAVBY	Vanovice, k. ú. Všejanya	DATUM	ŘÍJEN 2021
NÁZEV STAVBY	VŠEJANY-VANOVICE ULICE HLAVNÍ REKONSTRUKCE ODVODNĚNÍ KOMUNIKACE III/3325 A VJEZDŮ	STUPĚŇ PD	DSVP
VÝKRES	SITUACE sjezdů 2. část	MÉRITKO	1:500
		ČÍS. KOPIE	ČÍS. VÝKRESU C 2.3