


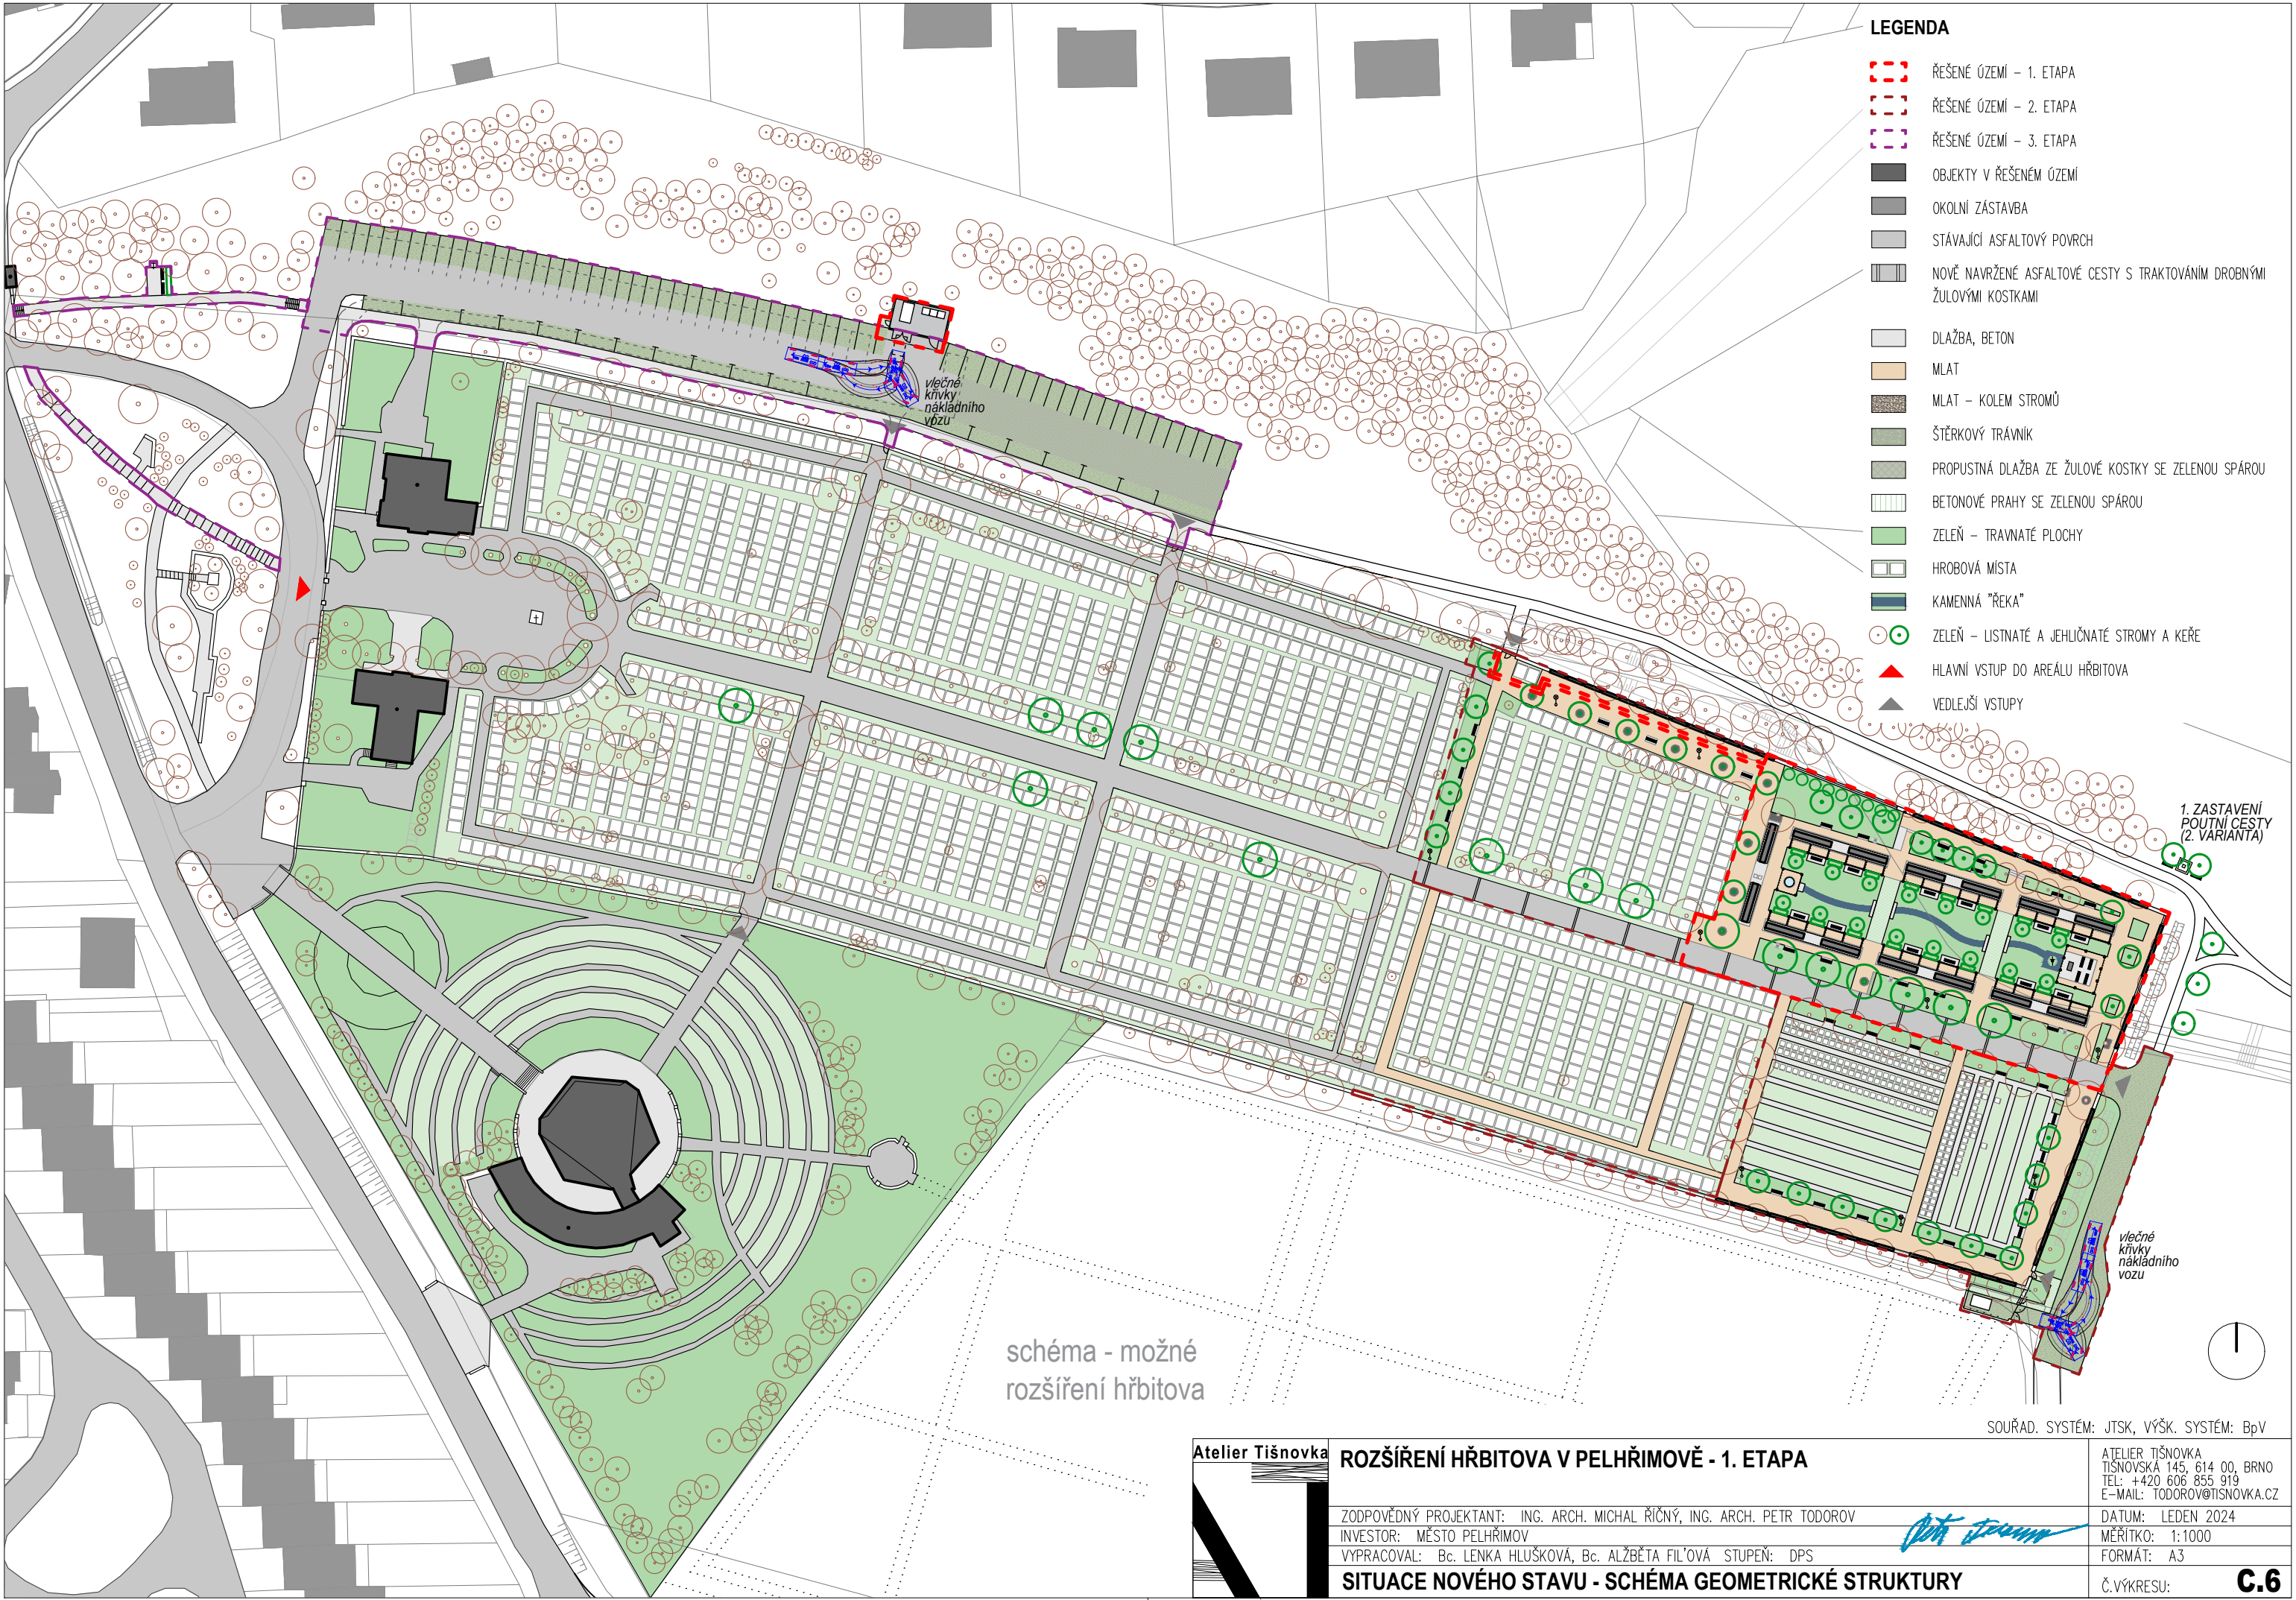

LEGENDA

- ŘEŠENÉ ÚZEMÍ - 1. ETAPA
- ŘEŠENÉ ÚZEMÍ - 2. ETAPA
- ŘEŠENÉ ÚZEMÍ - 3. ETAPA
- OBJEKTY V ŘEŠENÉM ÚZEMÍ
- OKOLNÍ ZÁSTAVBA
- STÁVAJÍCÍ ASFALTOVÝ POVRCH
- NOVĚ NAVRŽENÉ ASFALTOVÉ CESTY S TRAKTOVÁNÍM DROBNÝMI ŽULOVÝMI KOSTKAMI
- DLAŽBA, BETON
- MLAT
- MLAT - KOLEM STROMŮ
- ŠTĚRKOVÝ TRÁVNÍK
- PROPUSTNÁ DLAŽBA ZE ŽULOVÉ KOSTKY SE ZELENOU SPÁROU
- BETONOVÉ PRAHY SE ZELENOU SPÁROU
- ZELEŇ - TRAVNATÉ PLOCHY
- HROBOVÁ MISTA
- KAMENNÁ "ŘEKA"
- ZELEŇ - LISTNATÉ A JEHLIČNATÉ STROMY A KEŘE
- HLAVNÍ VSTUP DO AREÁLU HŘBITOVA
- VEDLEJŠÍ VSTUPY