


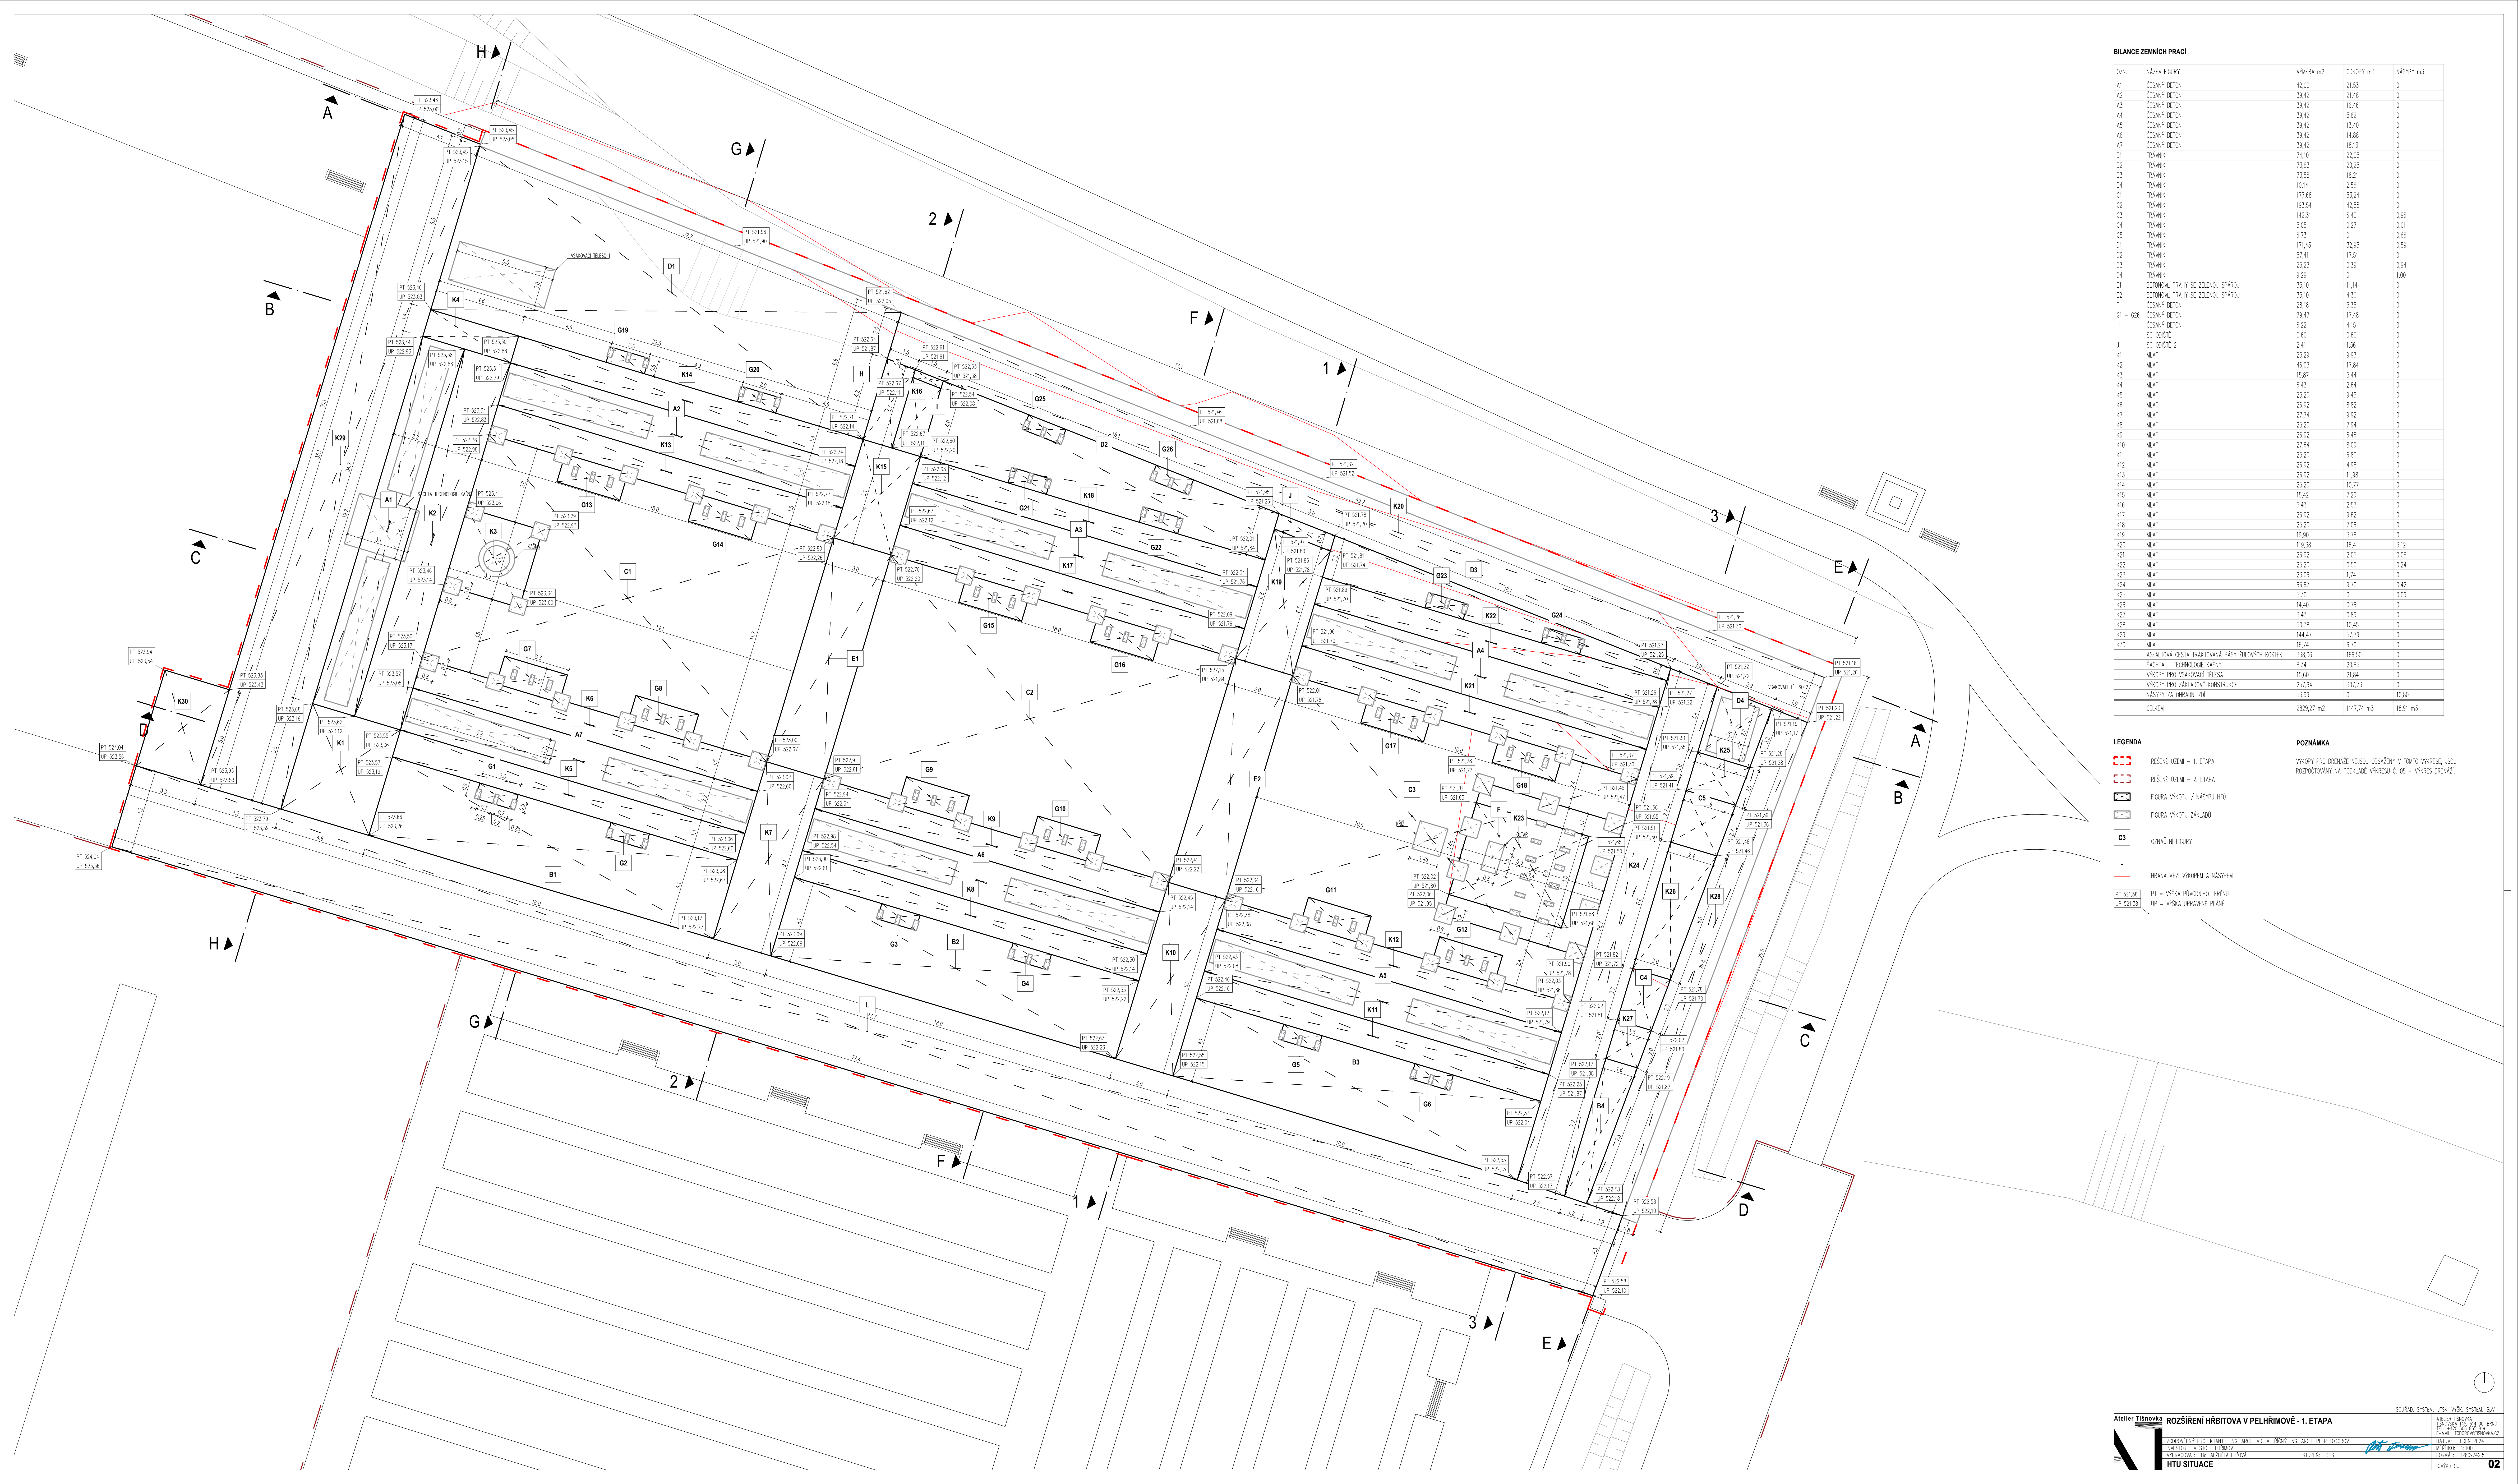

BALANCE ZEMLNÍCH PRACÍ			
OBJ.	NÁZEV FIGURY	VÝMĚRA m2	OBJEMY m3
A1	ČESNÝ BETON	43,00	21,53
A2	ČESNÝ BETON	39,42	21,48
A3	ČESNÝ BETON	39,42	16,46
A4	ČESNÝ BETON	39,42	5,62
A5	ČESNÝ BETON	39,42	13,40
A6	ČESNÝ BETON	39,42	14,89
A7	ČESNÝ BETON	39,42	18,13
B1	TRÁVNÍK	74,10	22,05
B2	TRÁVNÍK	73,63	20,25
B3	TRÁVNÍK	73,58	18,21
B4	TRÁVNÍK	10,74	2,58
C1	TRÁVNÍK	177,68	53,24
C2	TRÁVNÍK	193,54	42,58
C3	TRÁVNÍK	142,31	6,40
C4	TRÁVNÍK	5,05	0,27
C5	TRÁVNÍK	6,73	0,06
D1	TRÁVNÍK	171,43	32,95
D2	TRÁVNÍK	57,41	17,51
D3	TRÁVNÍK	25,23	0,39
D4	TRÁVNÍK	9,29	1,00
E1	BETONOVÉ PRÁHY SE ZELENOU SPÁROU	35,10	11,14
E2	BETONOVÉ PRÁHY SE ZELENOU SPÁROU	35,10	4,30
F	ČESNÝ BETON	28,18	5,35
G1 - G26	ČESNÝ BETON	78,47	17,48
H	ČESNÝ BETON	6,22	4,15
I	SCHODIŠTĚ 1	0,60	0,60
J	SCHODIŠTĚ 2	2,41	1,56
K1	MLAT	25,29	9,93
K2	MLAT	46,03	17,84
K3	MLAT	15,87	5,44
K4	MLAT	8,43	2,84
K5	MLAT	25,20	8,45
K6	MLAT	26,92	8,82
K7	MLAT	27,74	9,92
K8	MLAT	25,20	7,94
K9	MLAT	26,92	8,46
K10	MLAT	27,64	8,08
K11	MLAT	25,20	6,80
K12	MLAT	26,92	4,98
K13	MLAT	26,92	11,98
K14	MLAT	25,20	10,77
K15	MLAT	15,42	7,29
K16	MLAT	5,43	2,53
K17	MLAT	26,92	8,62
K18	MLAT	25,20	7,06
K19	MLAT	19,90	3,78
K20	MLAT	119,38	18,41
K21	MLAT	26,92	2,05
K22	MLAT	25,20	0,50
K23	MLAT	23,06	1,74
K24	MLAT	66,67	9,70
K25	MLAT	15,30	0
K26	MLAT	14,60	0,76
K27	MLAT	3,43	0,89
K28	MLAT	50,38	10,45
K29	MLAT	144,47	57,79
K30	MLAT	16,74	6,70
L	VEŠKOVÁ CESTA TRÁVNÍKOVÝ PÁSY ŽULOVÝCH KOSTEK	338,26	186,50
-	SÁDKA - TECHNOLOGIE KASŇ	8,34	20,85
-	VÝKOPY PRO VSAKOVACÍ TĚLESA	15,60	21,84
-	VÝKOPY PRO ZÁKLADOVÉ KONSTRUKCE	257,64	307,73
-	NÁSPRY ZA OHRADOU ŽE	53,99	0
CELKEM		2829,27 m2	1147,74 m3

LEGENDA

--- ŘEŠENÉ ÚZEMÍ - 1. ETAPA

--- ŘEŠENÉ ÚZEMÍ - 2. ETAPA

 FIGURA VÝKOPU / NÁSPRY HTI

 FIGURA VÝKOPU / ZÁKLADOVÉ

 OZNAČENÍ FIGURY

--- HRANA MEZI VÝKOPEM A NÁSPYEM

PT 521,58
UP 501,36

PT = VÝŠKA PŮVODNÍHO TERÉNU
UP = VÝŠKA UPRAVĚNÉ PLÁNE

POZNÁMKA

VÝKOPY PRO DRENÁŽE NEJSOU OBEZNAČENY V TOMTO VÝKRESU, JSOU ROZPOČTOVÁNY NA PODKLADĚ VÝKRESU Č. 05 - VÝKRES DRENÁŽÍ