


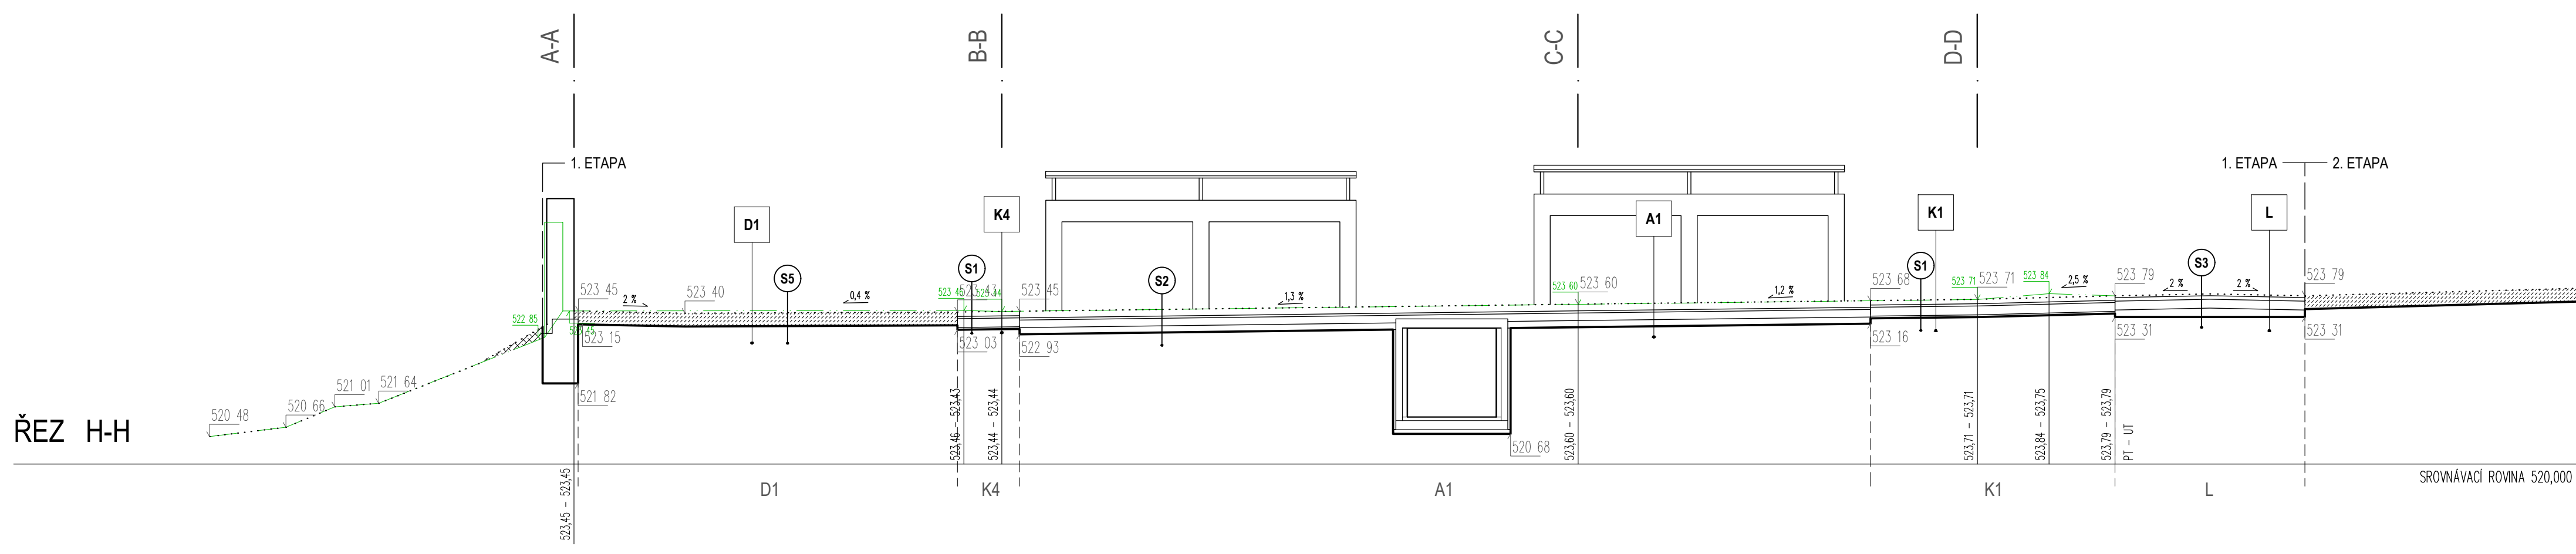
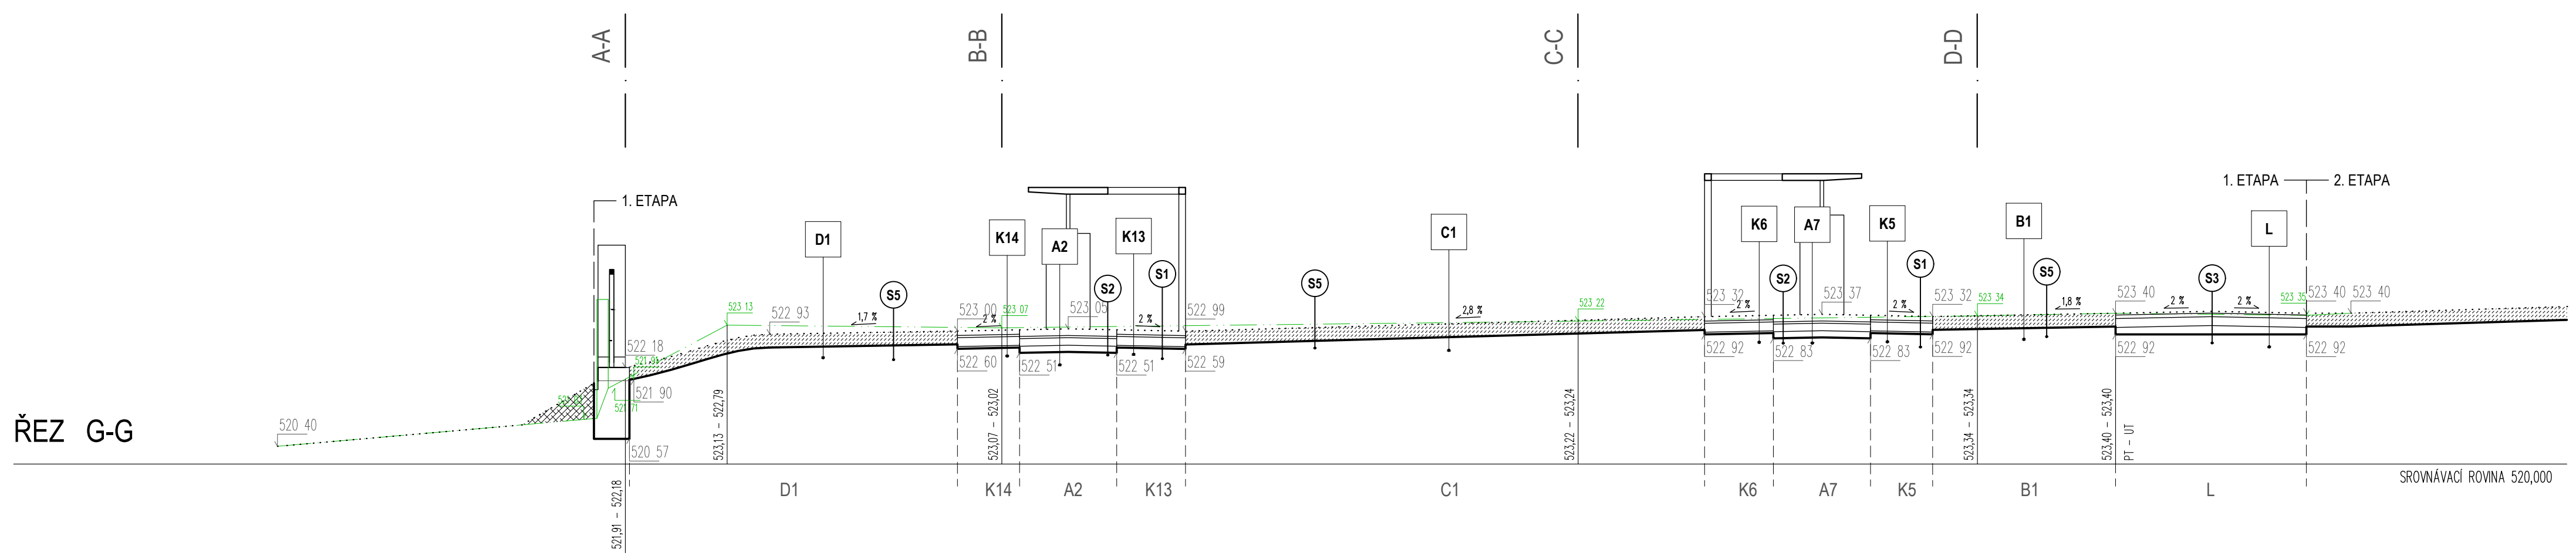
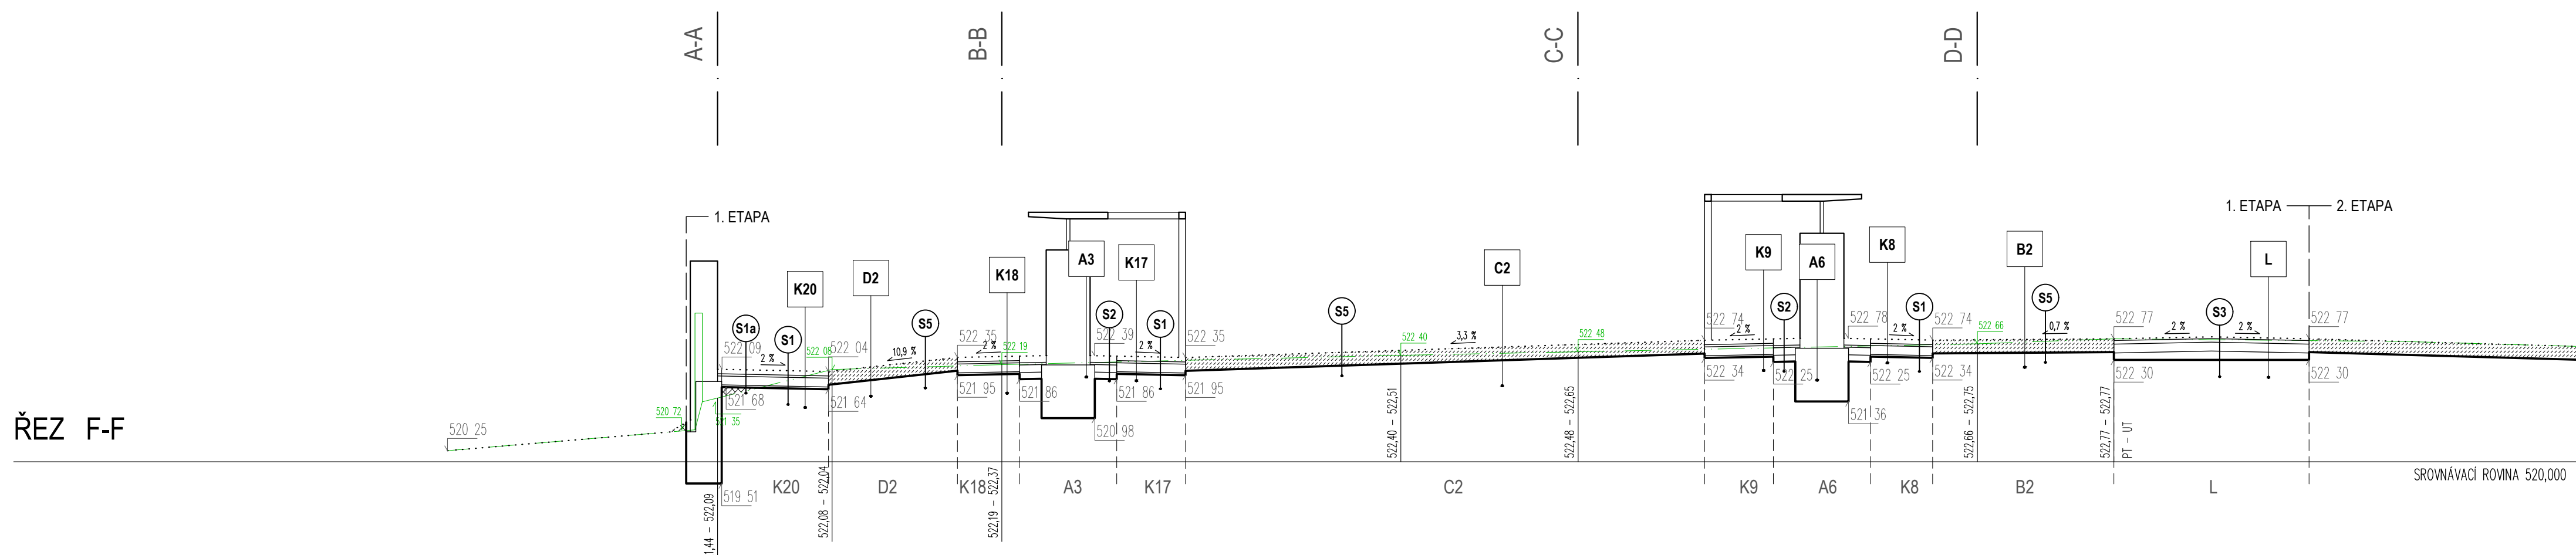


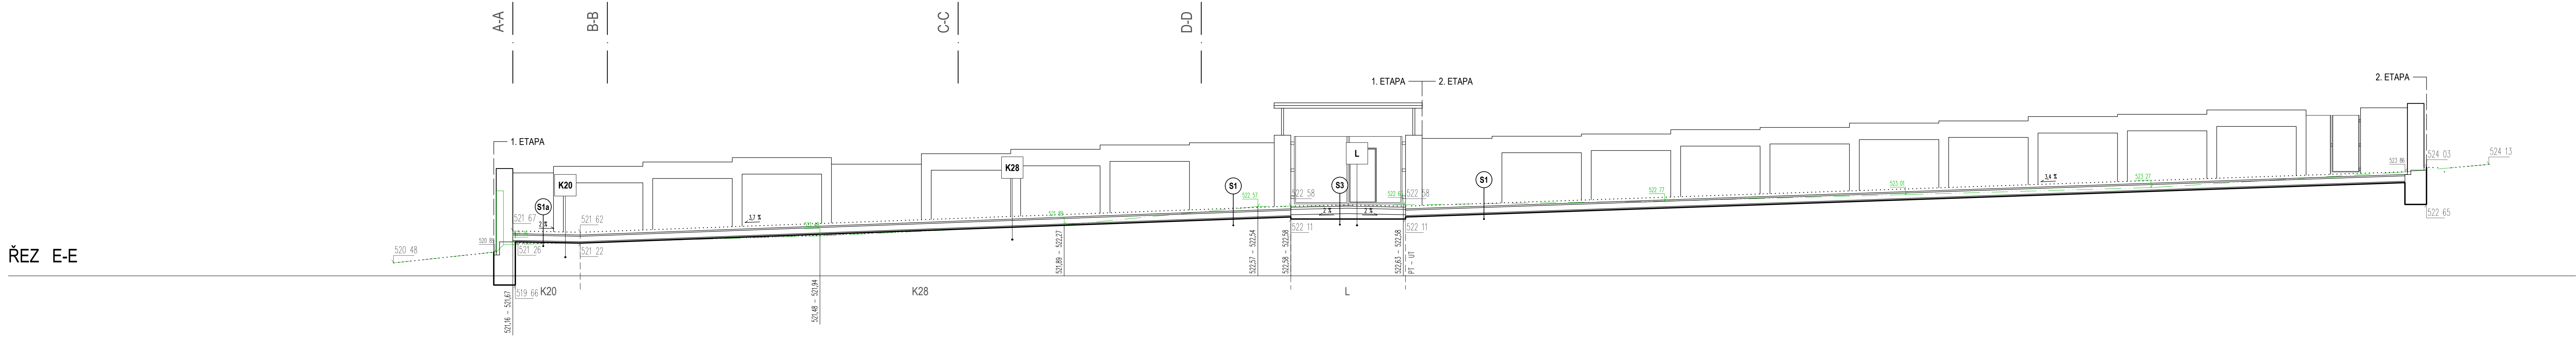


ŘEZ 3-3

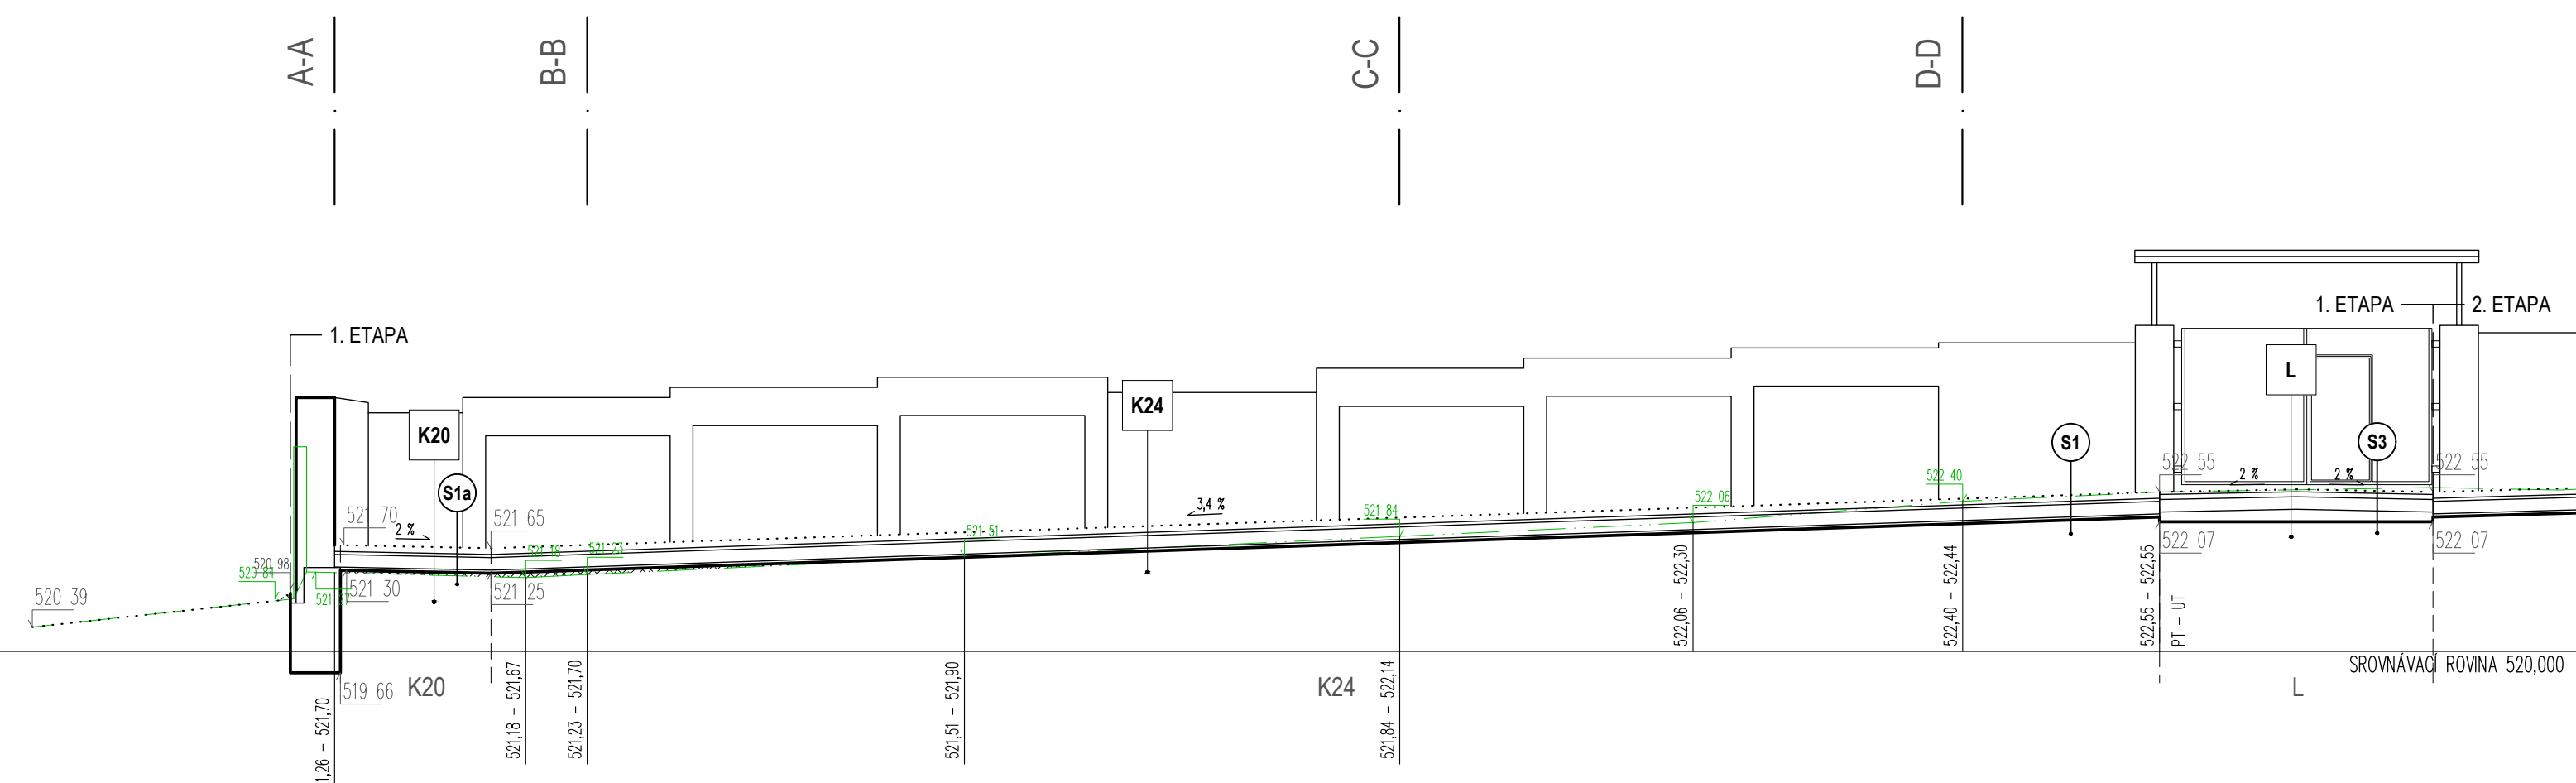

ŘEZ 1-1

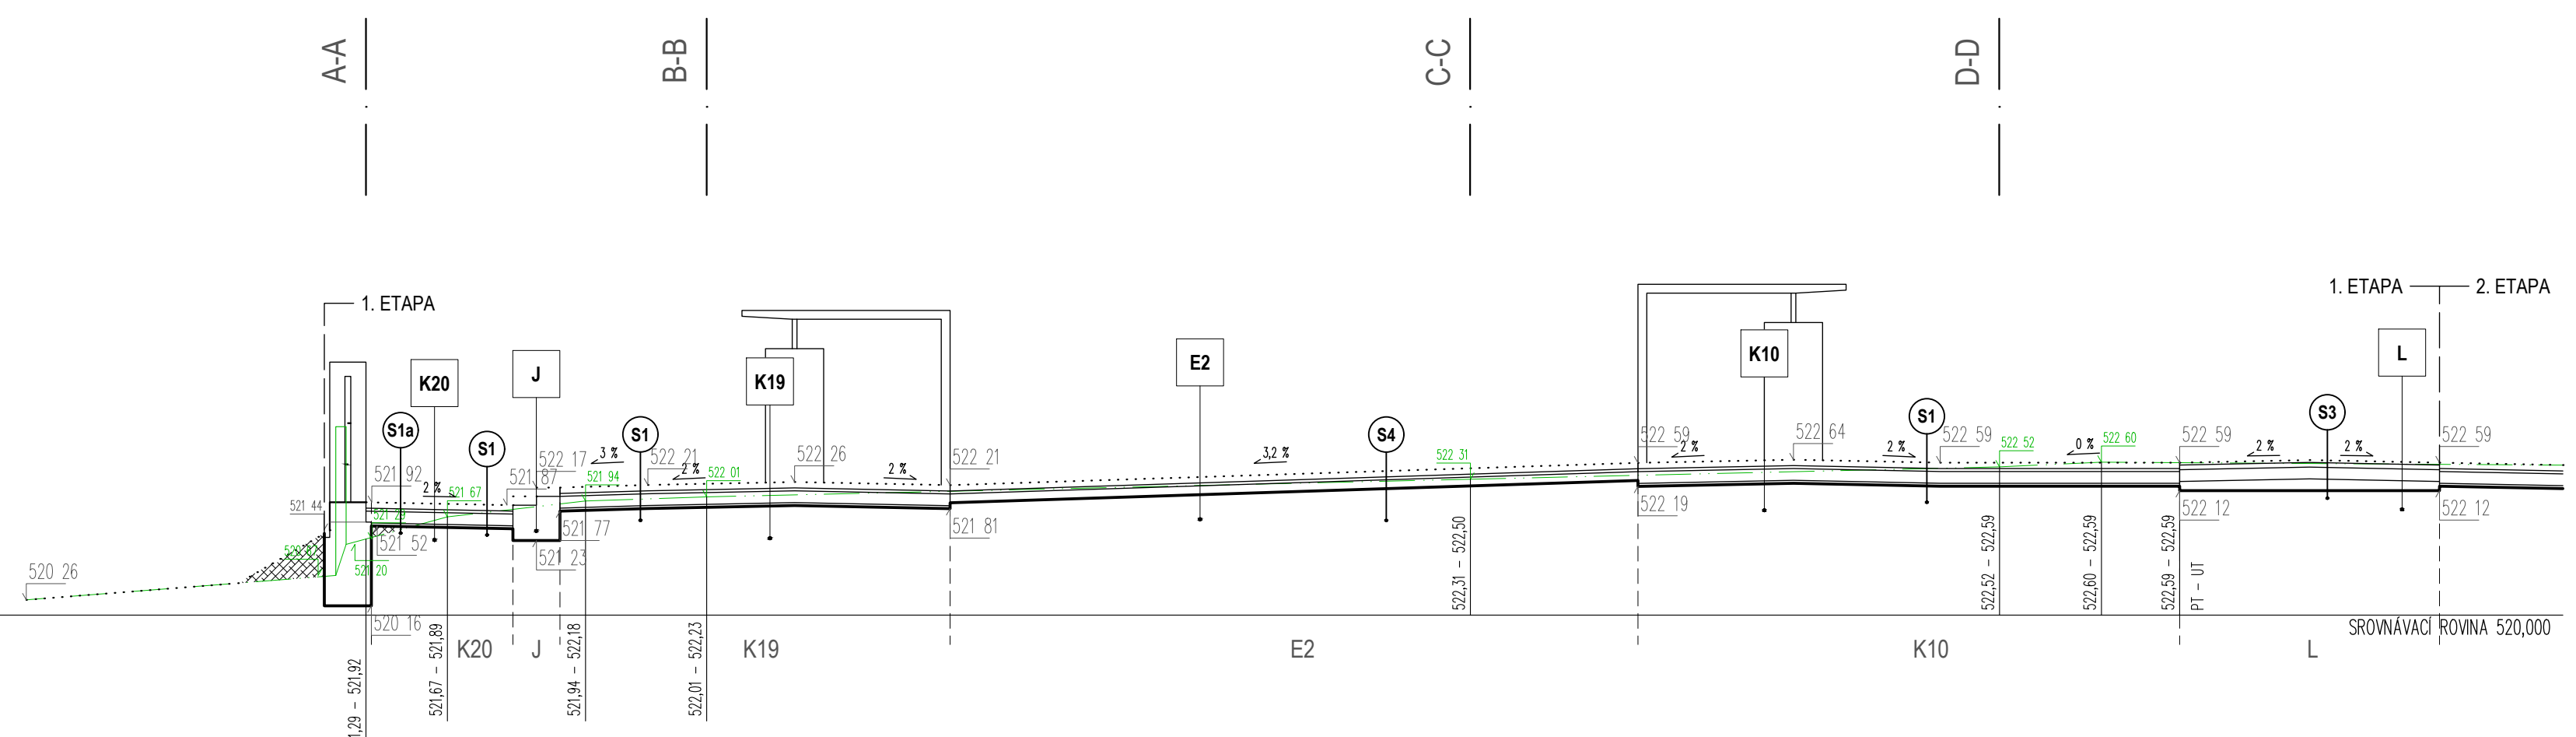

ŘEZ 2-2

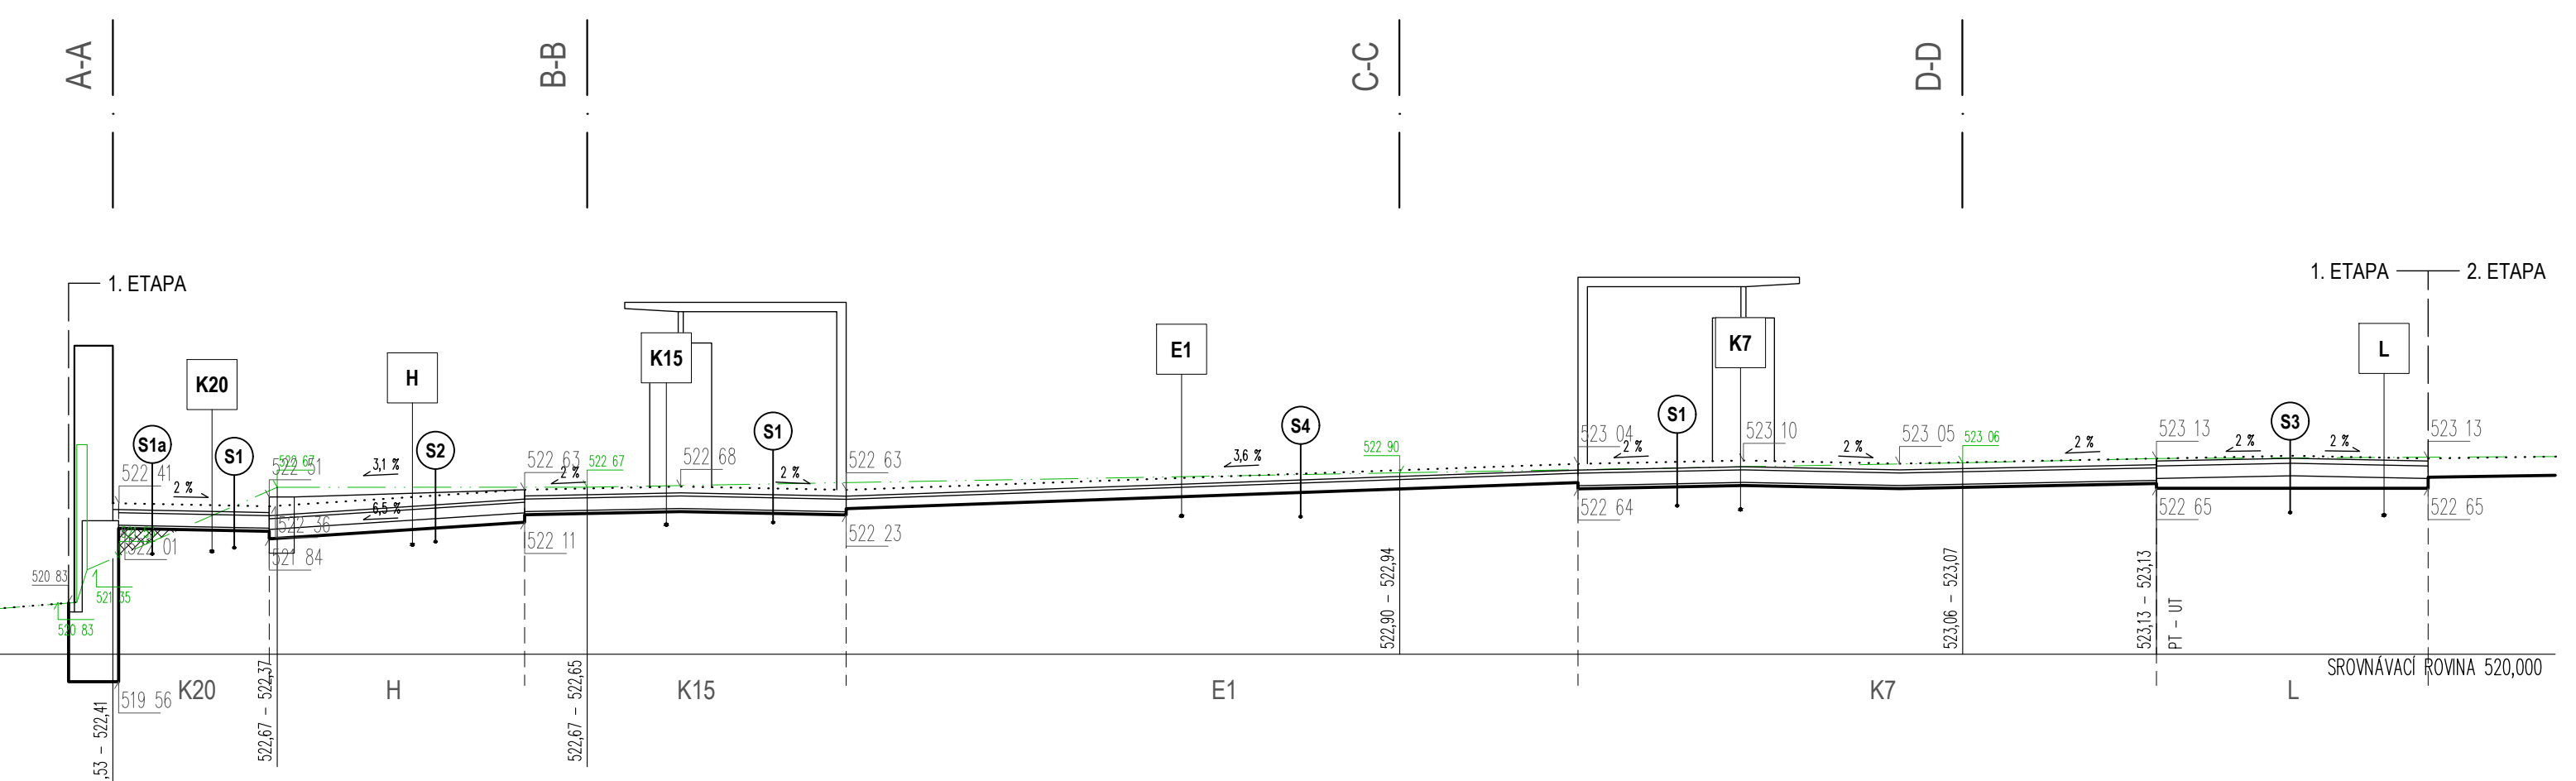

LEGENDA

- PŮVODNÍ TERÉN
- UPRAVENÝ TERÉN
- UPRAVENÁ PŮDA
- ZEMNÁ NAVEZENÁ V RÁMCI HTU
- ORNOCE