



ŘEZ A-A

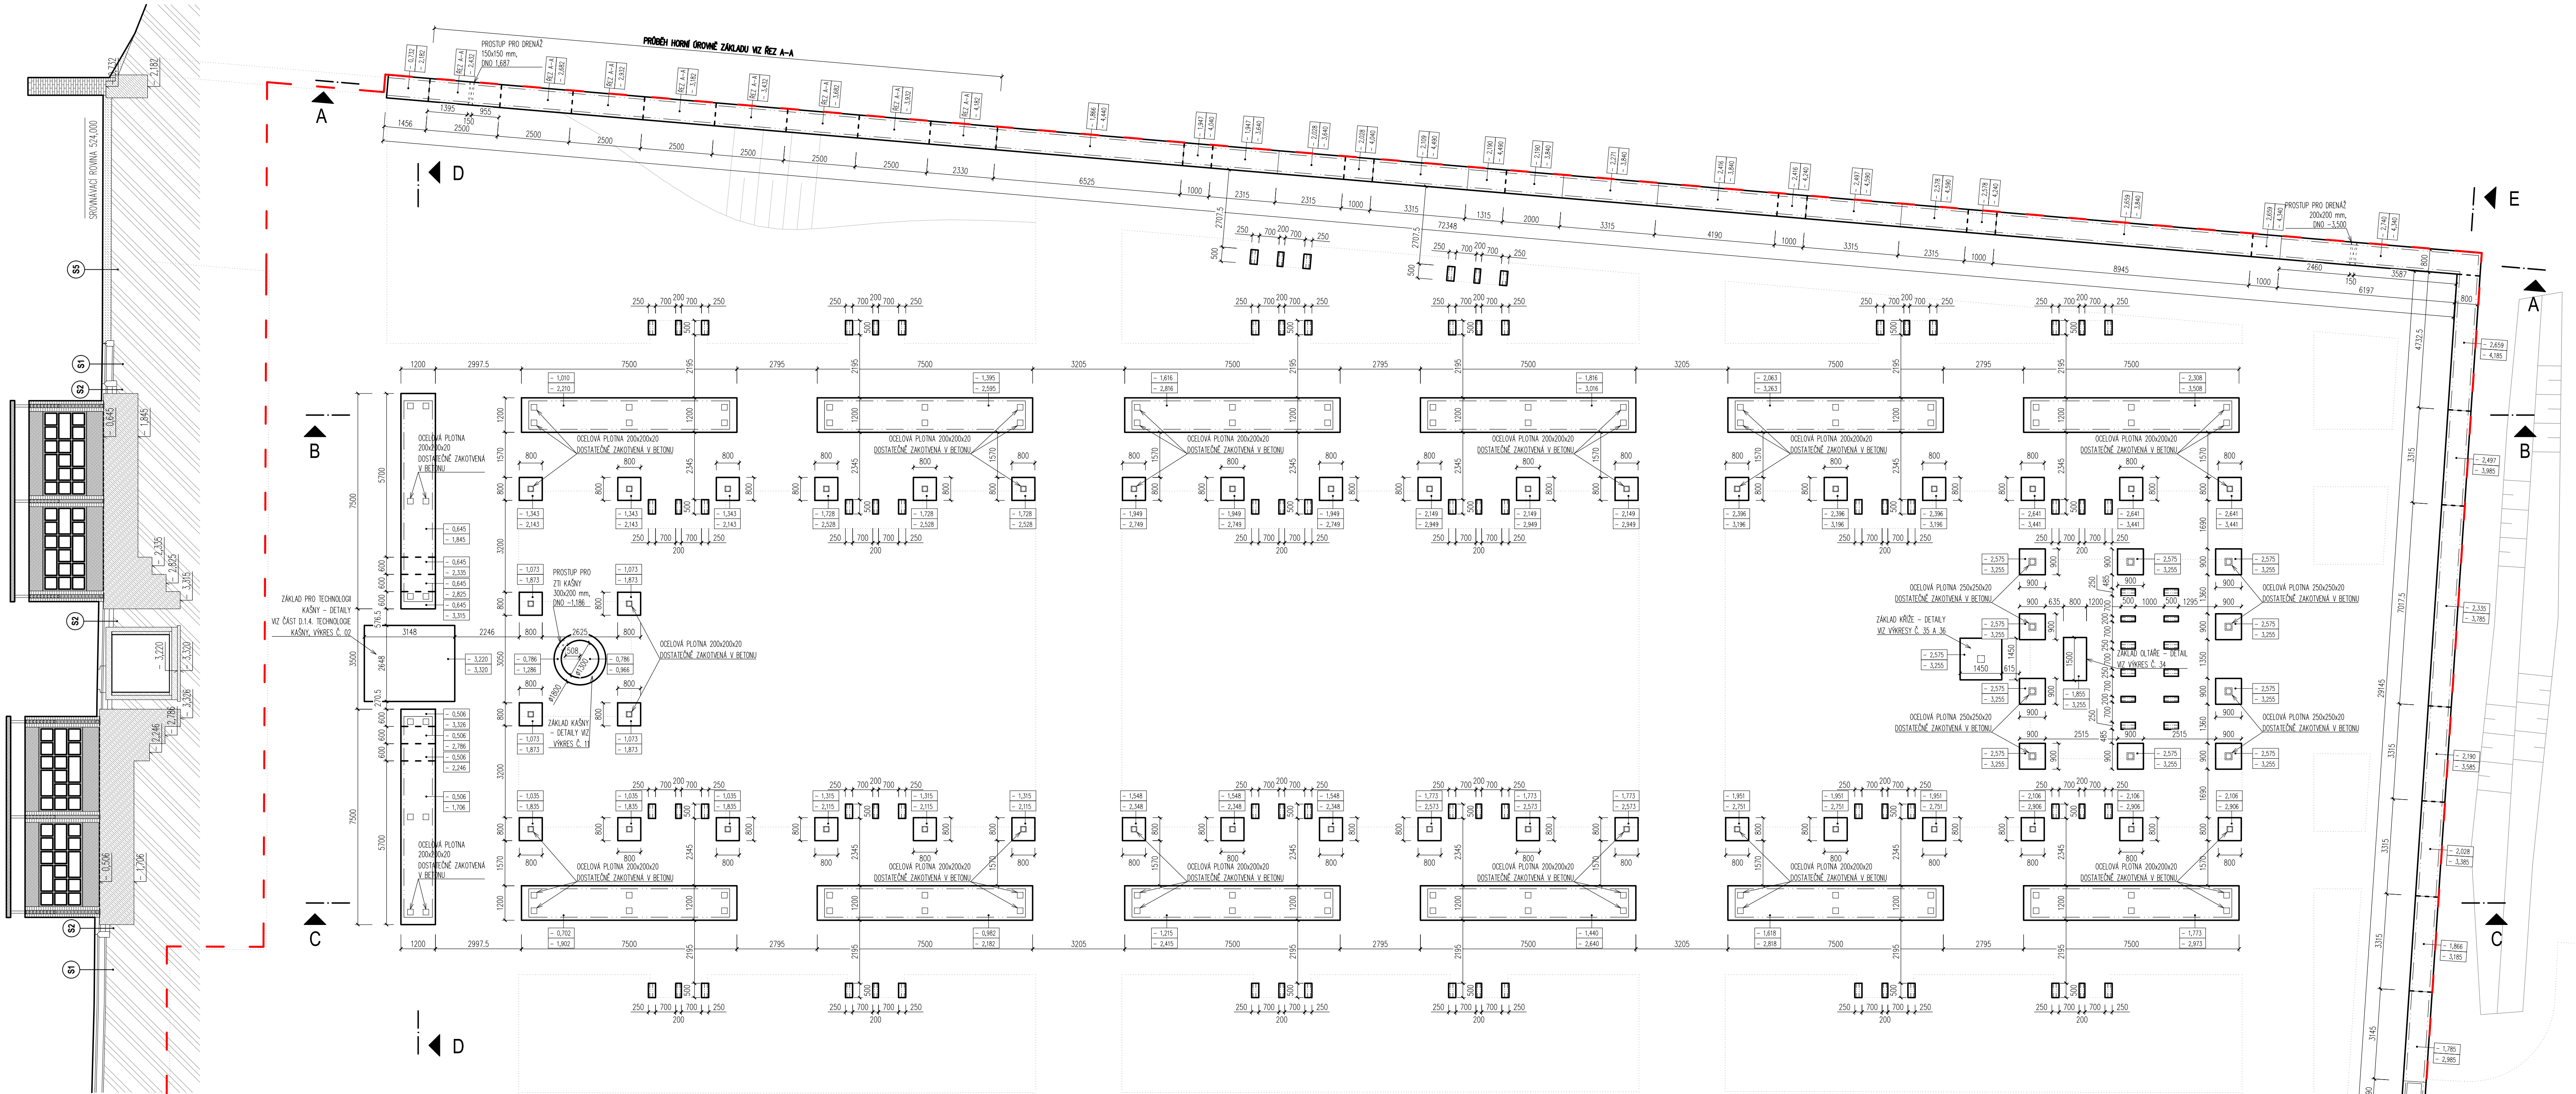


ŘEZ D-D

ŘEZ B-B

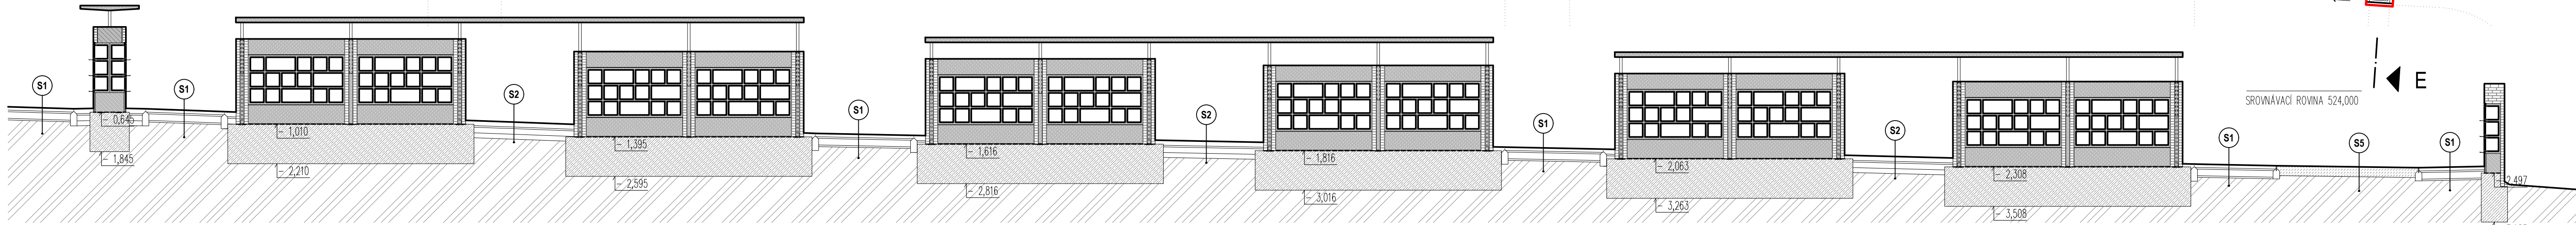

ŘEZ C-C

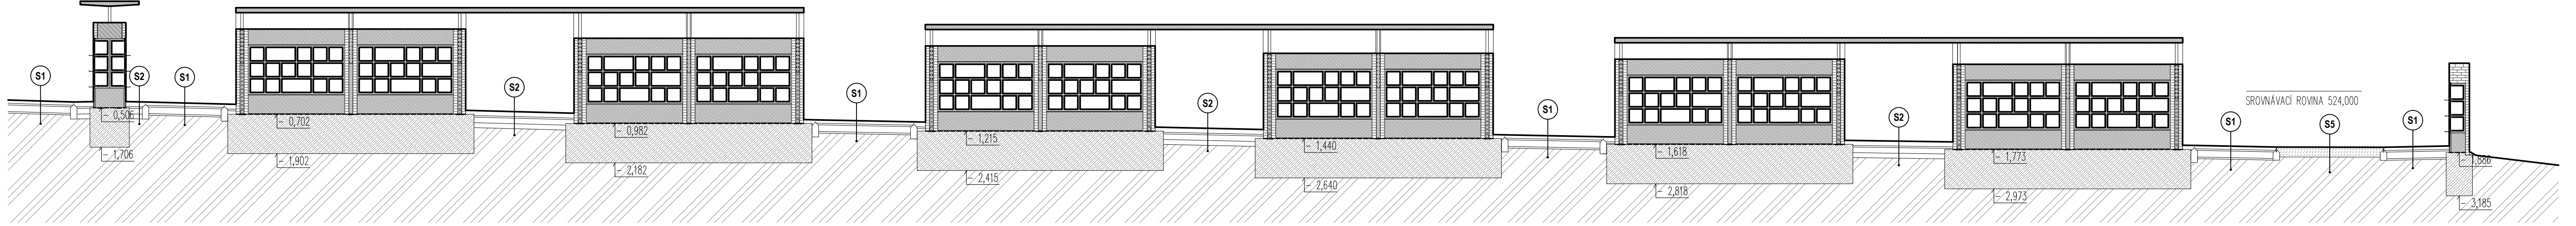

LEGENDA

- PROSTÝ BETON - VZ D1.2. STAVEBNÍ KONSTRUKČNÍ ŘEŠENÍ
- ŽELEZOBETON - VZ D1.2. STAVEBNÍ KONSTRUKČNÍ ŘEŠENÍ
- CHLA PLÁ, POHLEDY, MRAŽOVÝZORNA, NĚMECKÝ FORMÁT
ZAKRÝTKY 150 mm, PĚVNOST P8 NA CEMENTOVOU MALTU P5,
NÁKRAVNOST DO 6 %
- PŘÍRODNÍ KAMEN - SVĚTLÉ ŠEDÁ ŽULÁ (LUPINEC),
POVRCHOVÁ ÚPRAVA SMRKOVÁNÍ
- ROSTLÝ TERÉN
- ORNICE
- HORNÍ GROVEŇ ZÁKLADU
SPODNÍ GROVEŇ ZÁKLADU
- ŘEŠENÉ ÚZEMÍ - 1. ETAPA
- NAVŘEZENÉ ÚPRAVY

ŘEZ E-E

POZNÁMKY

- BLOK PROVEDENÝ OSOVÝMI HORNÍMI HRANAMI Z VÝŠE STRANY ORNICE Z KVOU ROZDÍLNÉ VÝŠE
TERÉNU A VÝŠE ORNICE Z VÝŠE STRANY - VZ VÝKRES Č. 10 - SCHEMA OSOVÝCH HORNÍ HRAN
ZÁKLADŮ ORNICE ZH
- PŘI REALIZACI STAVBY JE NUTNÉ POSTUPOVAT PODLE PLÁNOVÝCH ČÍSL V SOULADU S PŘEDLOŽENOU
ORIENTACÍ A TECHNOLOGICKÝM PŘEPÝSÍ A PŘEDLOŽENOU JE NUTNÉ ORNIT NA PLÁNE PŘEPÝSÍ BLOKŮ
V HANZ VÝSTAVBY JE NUTNÉ VÝŠE KODOVANOU TECHNOLOGICKOU VÝKRESOVOU A TECHNOLOGICKOU
ČÁSTI SE STAVBY A KONSTRUKČNÍ ČÁSTI S NÁKRAVNOSTI NÁKRAVNOSTI ČÁSTI DOCUMENTACE - PROJEKT
STATICKÉHO ŘEŠENÍ APOD.
- ZÁKLADNÍ SPRAVA BLOKŮ PŘI ORNICE PŘEDLOŽENOU BLOKŮ ZÁKLADŮ ORNICE V PŘÍPADĚ
NEODSTÁVNÉ ORNICE BLOKŮ NUTNÉ ZÁKLADŮ ORNICE PŘEDLOŽENOU
- ZÁKLADY BLOKŮ PŘEDVÝŠENÝ Z PŘEDLOŽENOU ORNICE (VZ ČÁST D1.2. STAVEBNÍ KONSTRUKČNÍ ŘEŠENÍ)
- ZÁKLADY BLOKŮ BLOKŮ DO HLUBKY 800 mm POD GROVEŇ UPRAVĚNÉHO TERÉNU (VZ VÝKRES Č. 25 -
SCHEMA MRAŽOVÝZORNA - VÝŠE REZ VÝKRESU)
- SKLADBY VZ VÝKRES Č. 17 - SKLADBY KONSTRUKČNÍ
- DETAILY PŘEDVÝŠENÝ Z ČÁSTI D1.2. STAVEBNÍ KONSTRUKČNÍ ŘEŠENÍ